


Planta de localização

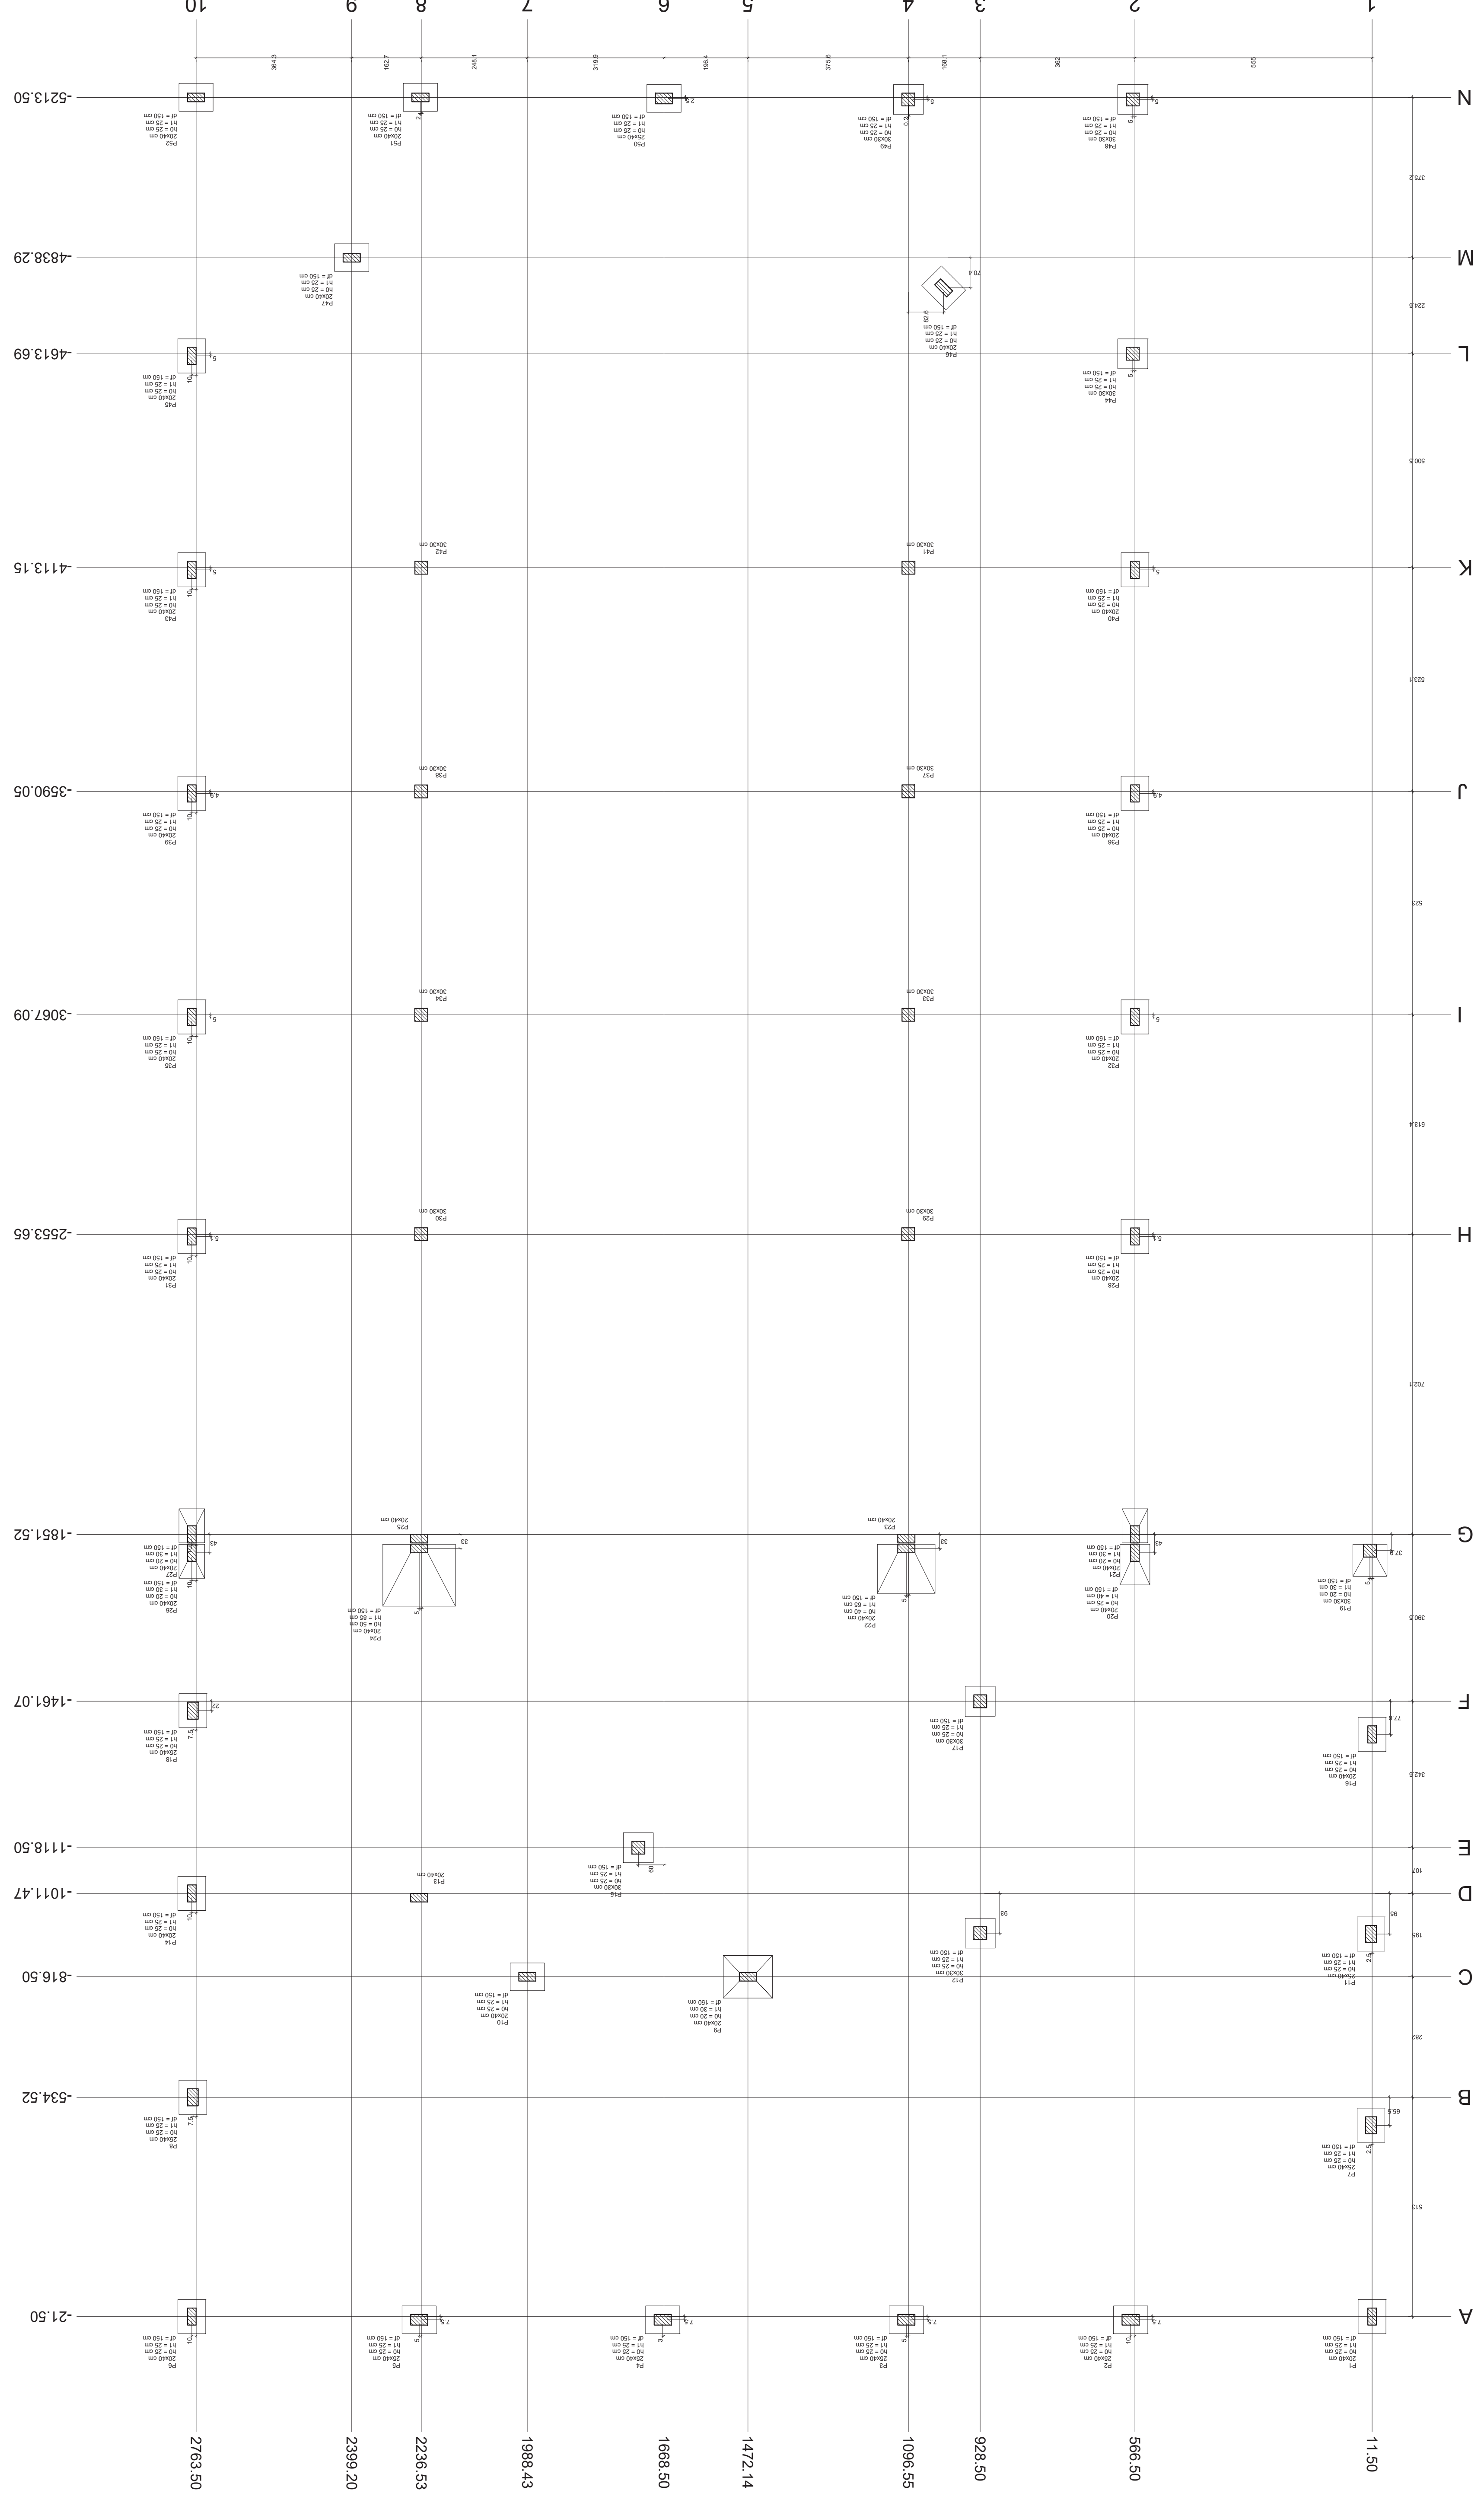

