



# T4

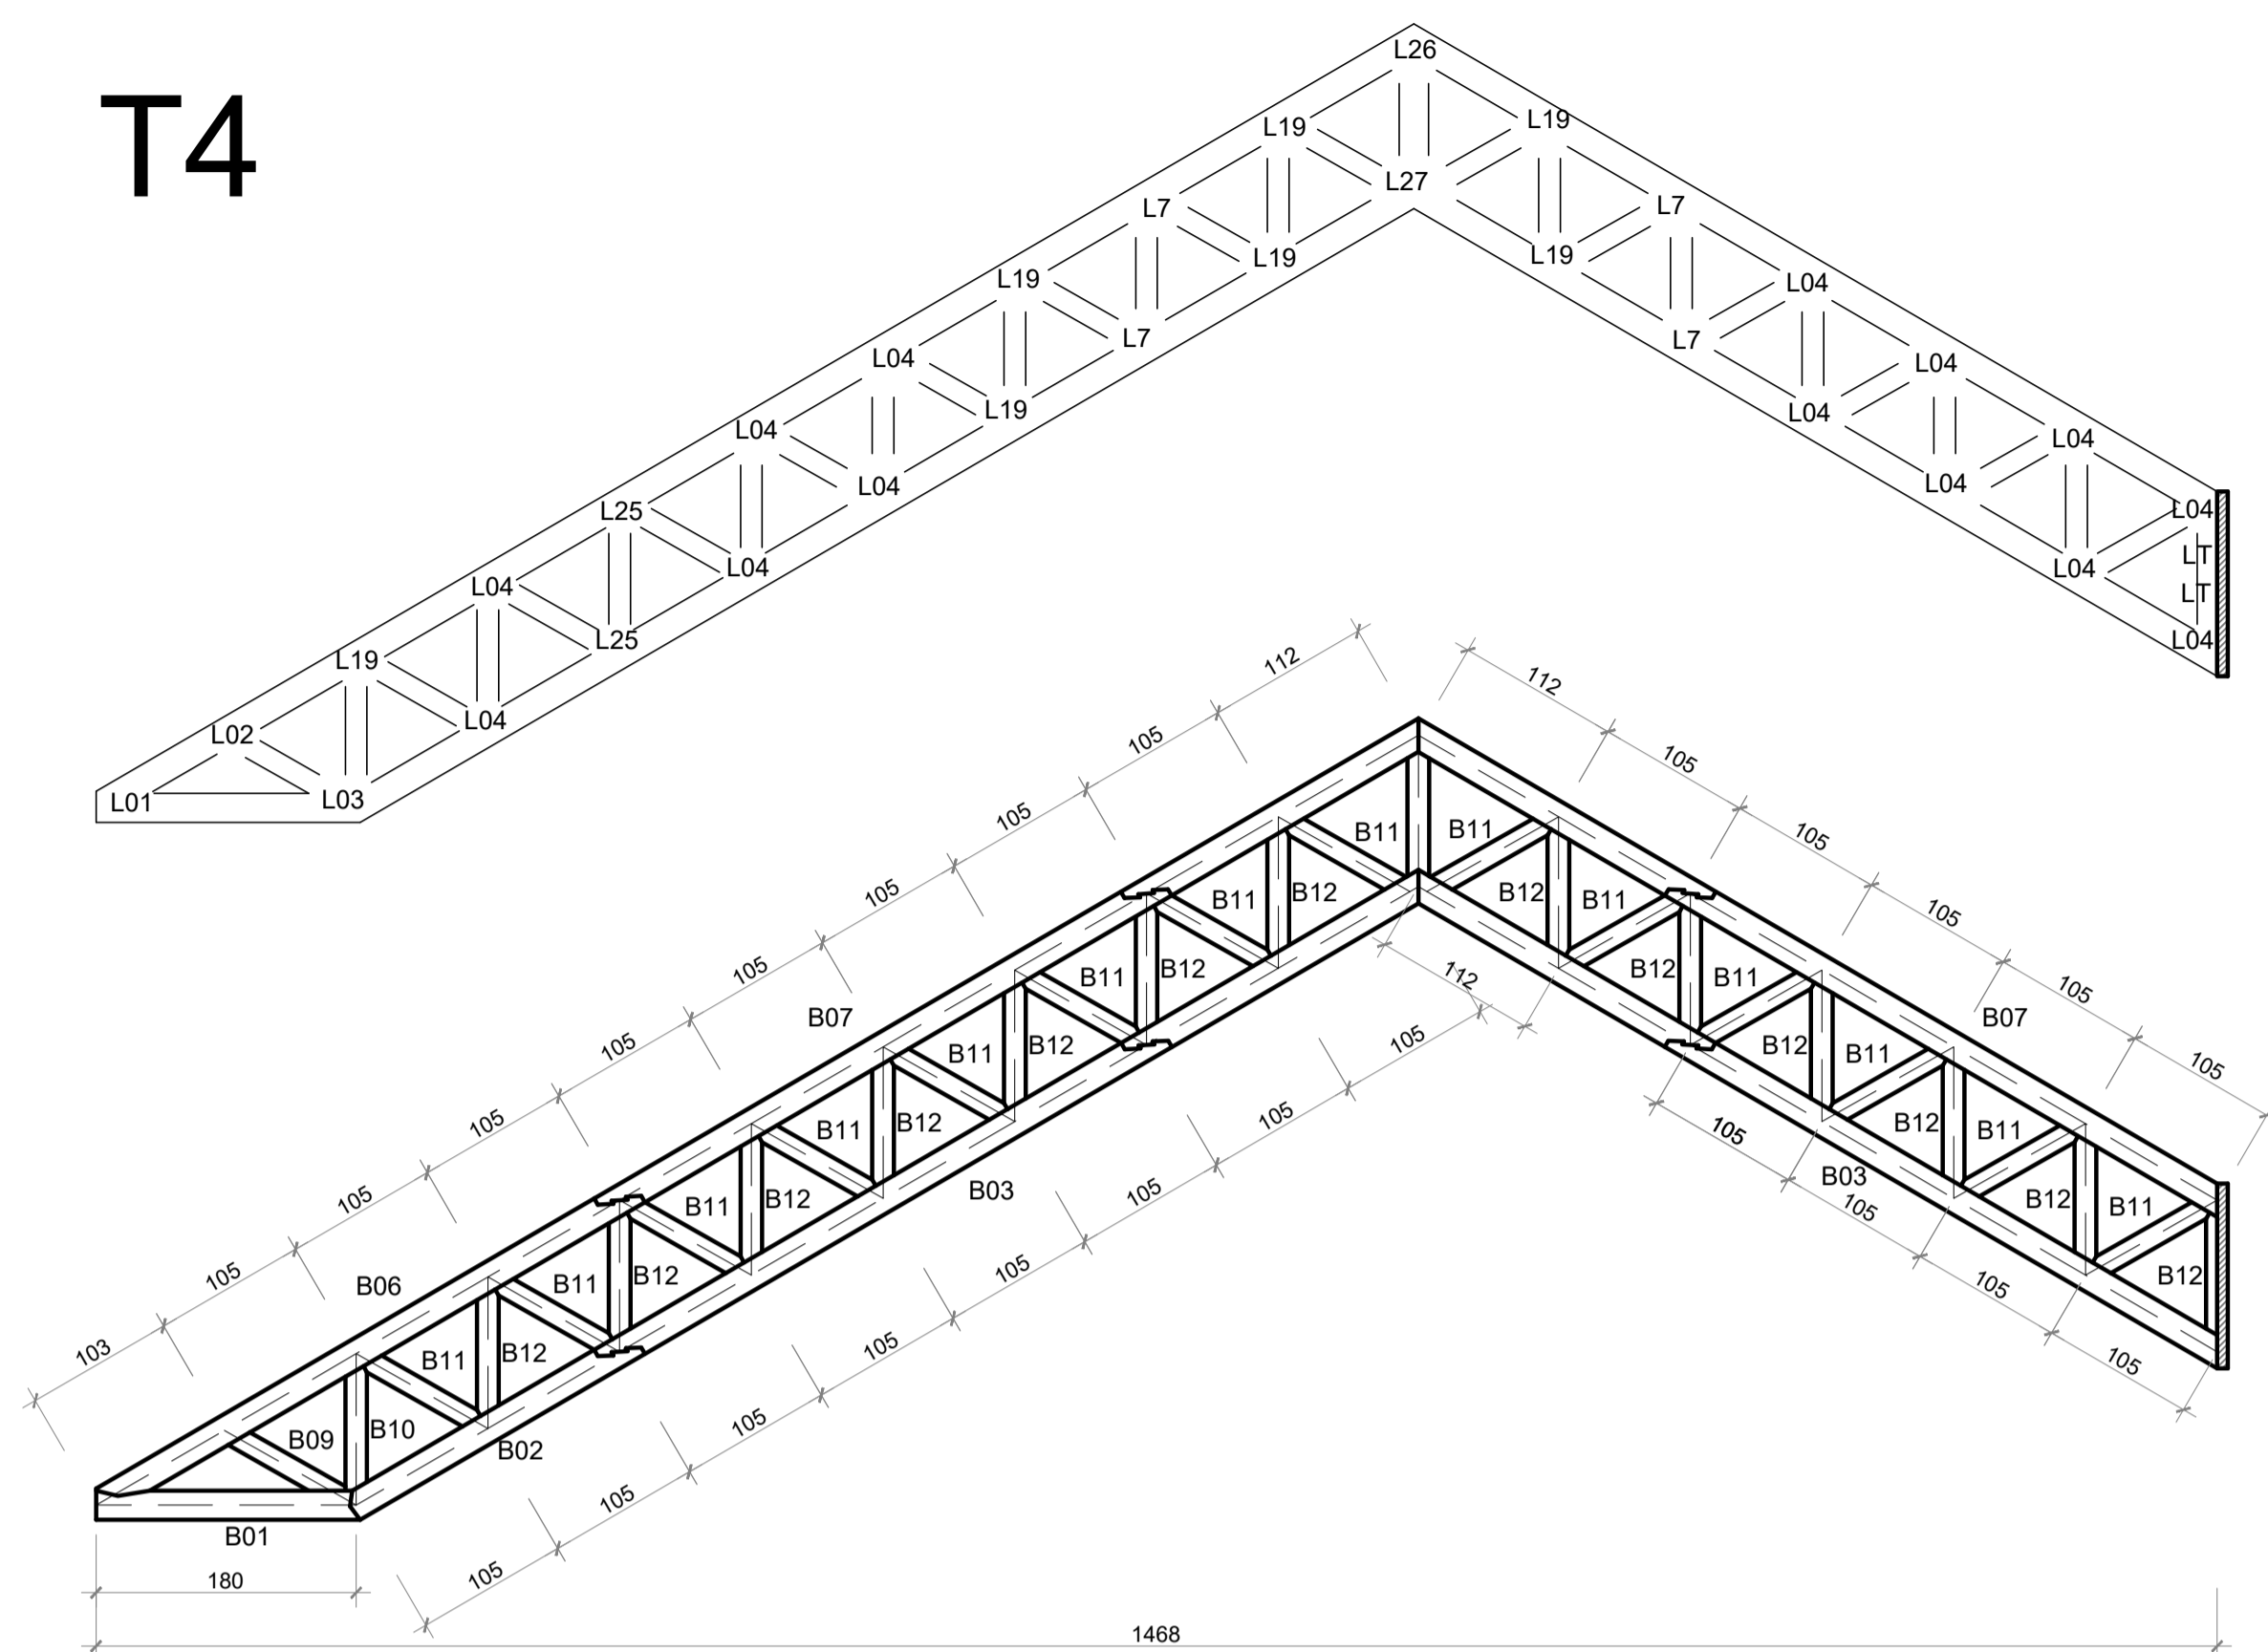

## 1 Treliça

escala 1:50

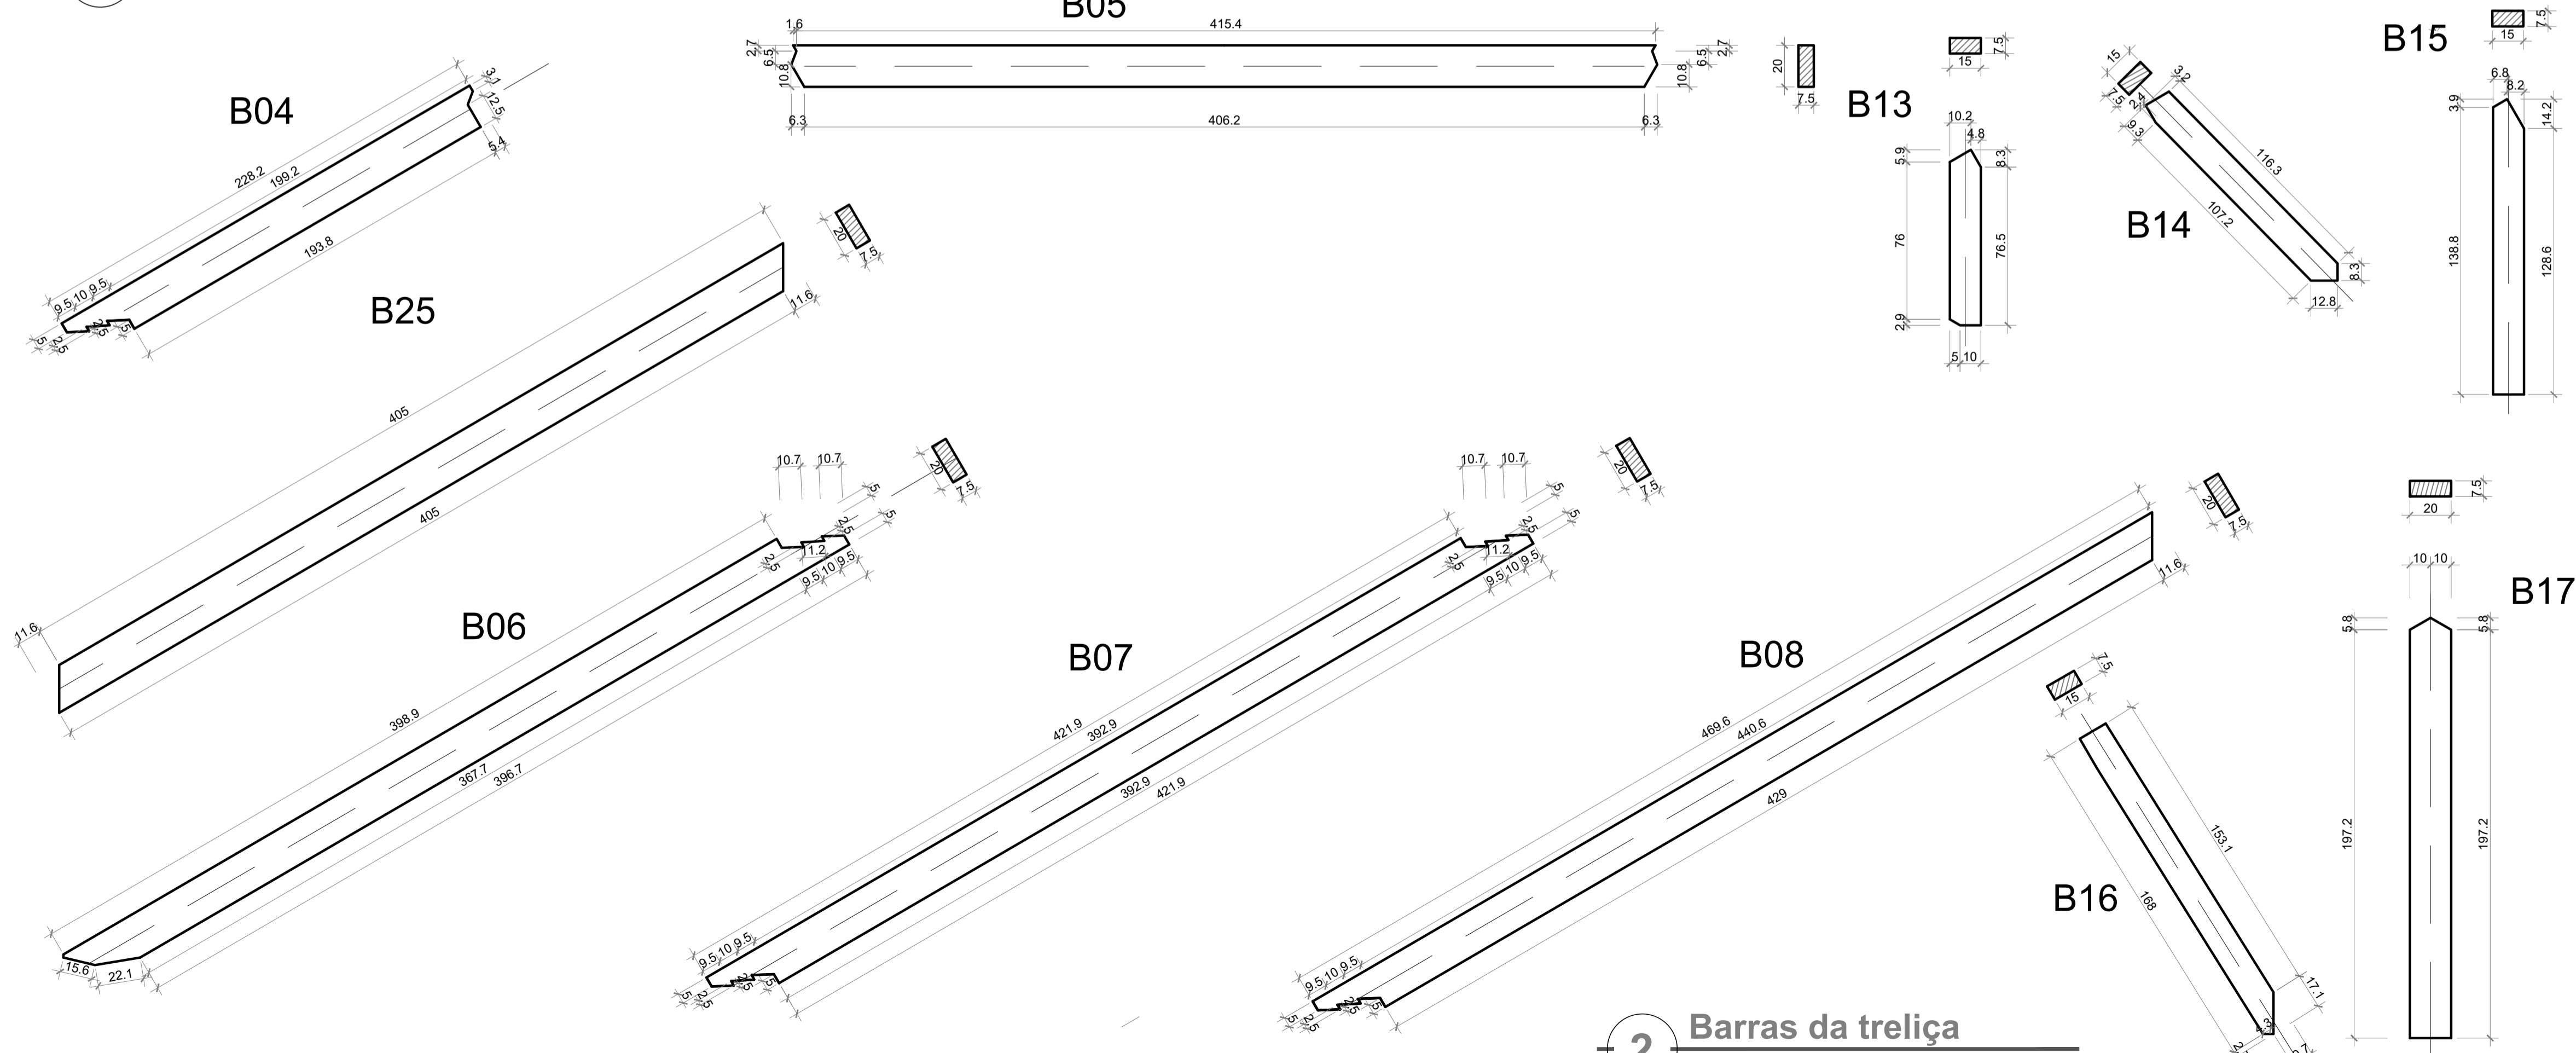

Todas as unidades não indicadas estão em cm.

## 2 Barras da treliça

escala 1:20

<b>PROJETO ESTRUTURAL</b> Construção da 1ª Etapa do Centro de Eventos	
<b>MUNICÍPIO DE NOVA BASSANO</b>	
<b>TRELIÇA T4</b>	
Escala: 1/50 1/20	DESENHO <b>01</b>
Desenho:	Revisão: 0
Data: 14/09/18	Unidade: cm FOLHA <b>03</b>

Gustavo Ribeiro da Silva  
 Engenheiro Civil, Msc.  
 CREA/RFS 208.184  
 54 - 9 81390048