

FOTO AÉREA (GOOGLE EARTH)



Coordenadas geográficas aproximadas (E1):
Latitude: 28° 44' 22.10" S
Longitude: 51° 41' 48.99" O
(junto ao pórtico existente)



Coordenadas geográficas aproximadas (E2):
Latitude: 28° 44' 19.67" S
Longitude: 51° 41' 54.46" O

Área total aproximada de capeamento asfáltico: 2.323,29 m²

O pavimento asfáltico deverá unir-se ao pavimento asfáltico existente, com início na estaca E1, devendo a união com o asfalto existente apresentar juntas lisas na superfície, objetivando minimizar os impactos sentidos pelos veículos que irão trafegar. O prosseguimento da pavimentação asfáltica será até a estaca E2.

OBS 1: toda execução do pavimento asfáltico deverá ser ajustados os níveis de calçamento transversal junto ao meio-fio (sarjeta) e longitudinal da via, de modo a direcionar corretamente a água pluvial precipitada para as sarjetas e para as bocas de lobo existentes, sem prejudicar a drenagem, de modo a evitar o chamado "empocamento" de água em pontos da via. Assim, preservando as condições de drenagem da pista.


OBS 2: Na execução, respeitando a espessura determinada de concreto asfáltico, atentar às alturas de meio-fio, as quais variam ao longo da via, de modo que o futuro pavimento asfáltico não cubra/preencha completamente o "espelho" (altura do meio-fio), o qual serve para o direcionamento da água pluvial para as bocas de lobo, evitando o empocamento de água na faixa de rolamento e no passeio público. Assim, as peças de meio-fio que não atender a altura mínima deverão ser recolocadas, preservando as condições de drenagem da pista.

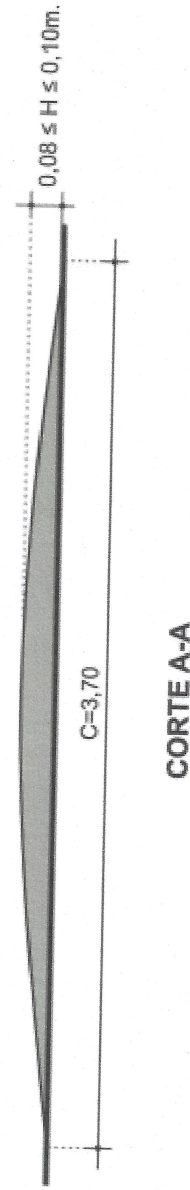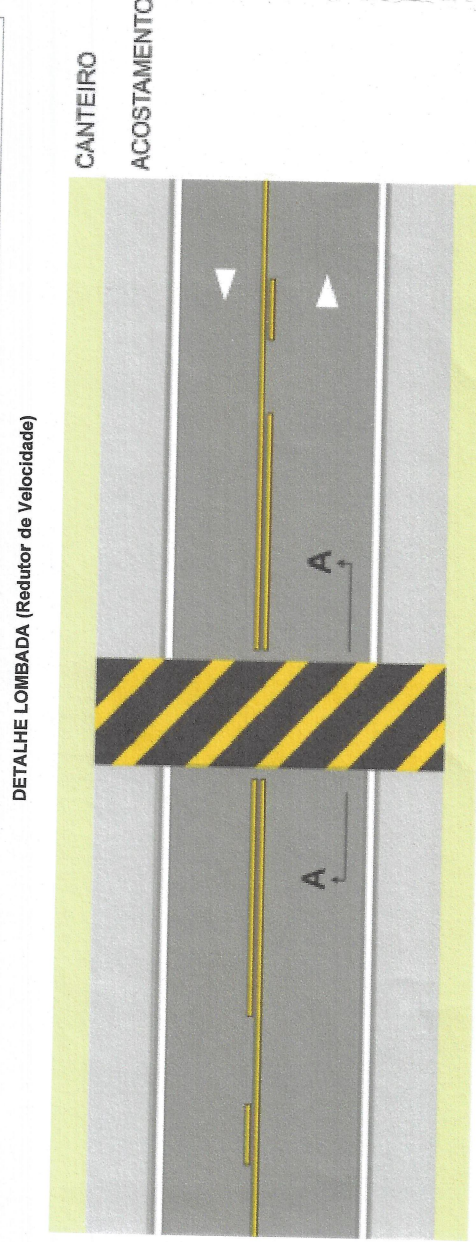

Tachões refletivos: bidirecionais

Sinalização Vertical e Horizontal
ESC 1:500

Projeto: Pavimentação Asfáltica - Rua Pinheiro Machado, 5ª etapa	Proposta SICONV nº 010608/2021.	Proprietário: MUNICÍPIO DE NOVA BASSANO	Projeto: PLANTA DE SITUAÇÃO, SINALIZAÇÃO VERTICAL E HORIZONTAL, DETALHAMENTOS	Localização: Rua Pinheiro Machado, Nova Bassano/RS.	Folha: A1
Responsável Técnico: ENG. CIVIL LUIZ OTÁVIO SALVADOR DE SOUZA R5235099	Responsável: IVAN DO VALLE COSTA PREFEITO MUNICIPAL	Responsável: Responsável Municipal	Área: 2.323,29m ²	Prancha:	01

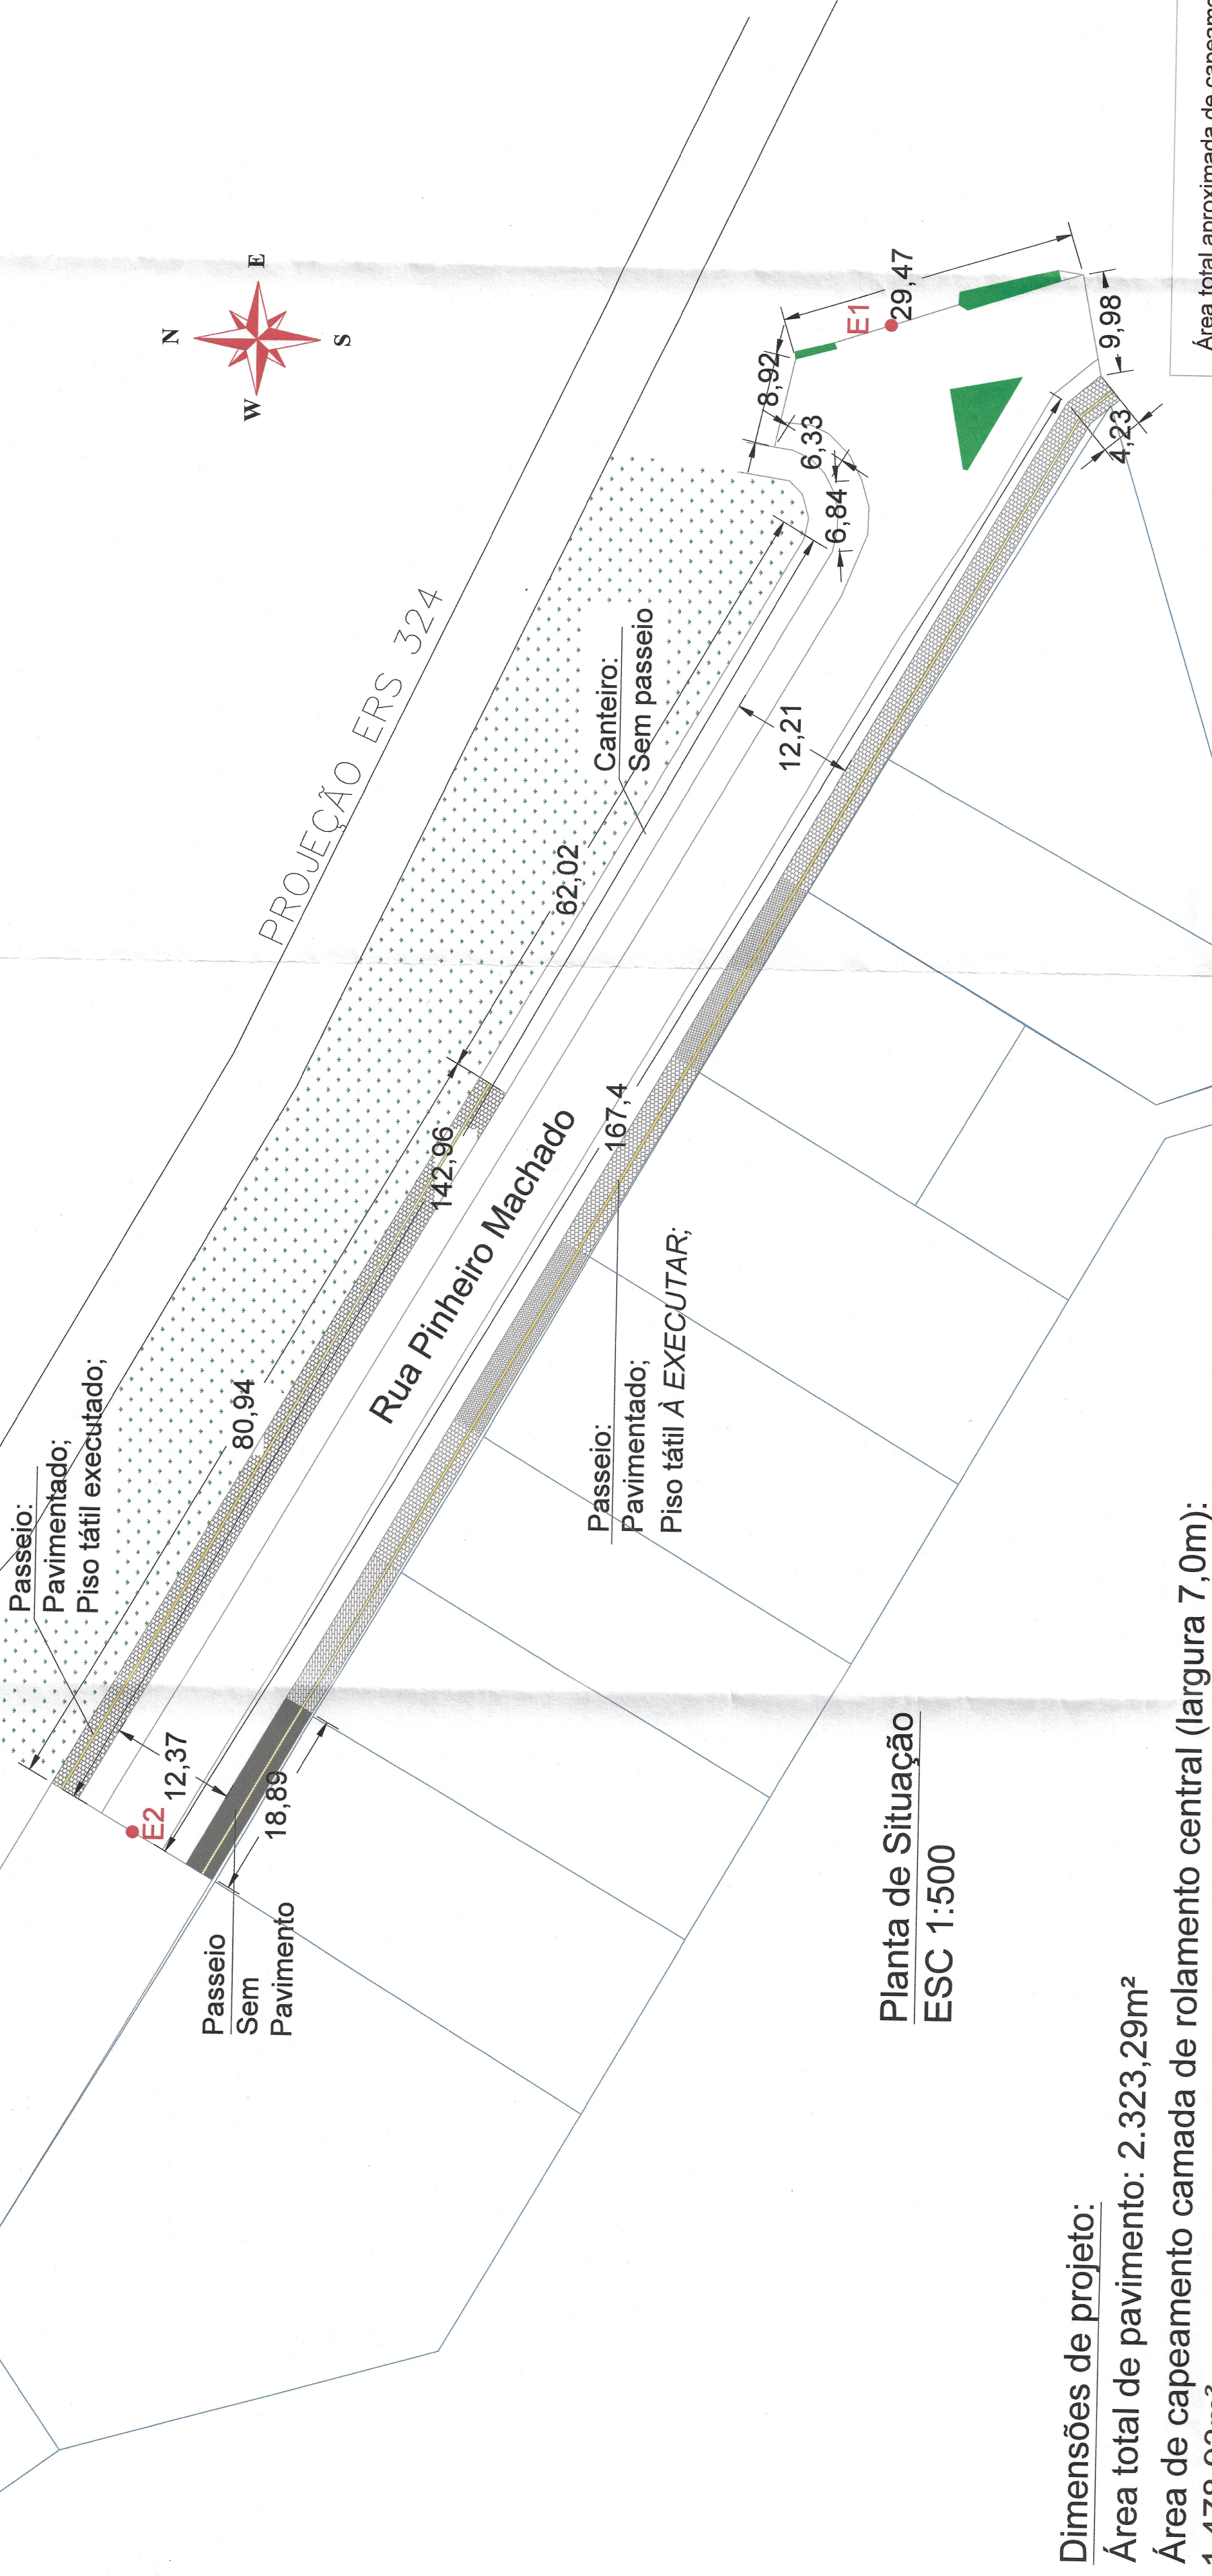

Dimensões de projeto:

Área total de pavimento: 2.323,29m²

Área de capeamento camada de rolamento central (largura 7,0m): 1.478,93m²

Área de capeamento das laterais: 844,36m²

LFO-3 (linha dupla contínua): cor amarela	largura da linha: 10cm	espaçamento entre linhas: 10cm
LCO (linha de continuidade): cor amarela	largura da linha: 10cm	comprimento da linha (l): 100cm
espaçamento entre linhas seccionadas (e):	100cm	cadência 1:1 (t/c)
FTP-1 (faixa de travessia de pedestres): cor branca	largura da linha: 30cm	intervalo entre linhas: 50cm
comprimento da linha: 50cm		
LRE (linha de retenção): cor branca	largura da linha: 40cm	distância da faixa de pedestres: 160cm
MER (Marca delimitadora de estacionamento): cor branca	largura da linha: 10cm	
Redutor de velocidade (lombada): linhas amarelas (vide detalhe em anexo)	largura da linha: 30cm	intervalo entre linhas: 50cm

LEGENDAS (PLACAS SINALIZAÇÃO)

R-1	Parada obrigatória	A-32b	Passagem sinalizada de pedestres
R-6b	Estacionamento regulamentado	R-19	Velocidade máxima permitida
R-6c	Proibido parar e estacionar	R-24b	Passagem obrigatória
A-18	Sinalização ou Lombada	R-33	Sentido de circulação na rotatória
	Dimensão 0,50 x 0,70		Placas existentes: serão reutilizadas.

Indicações de direção e sentido das ruas (atuais)