

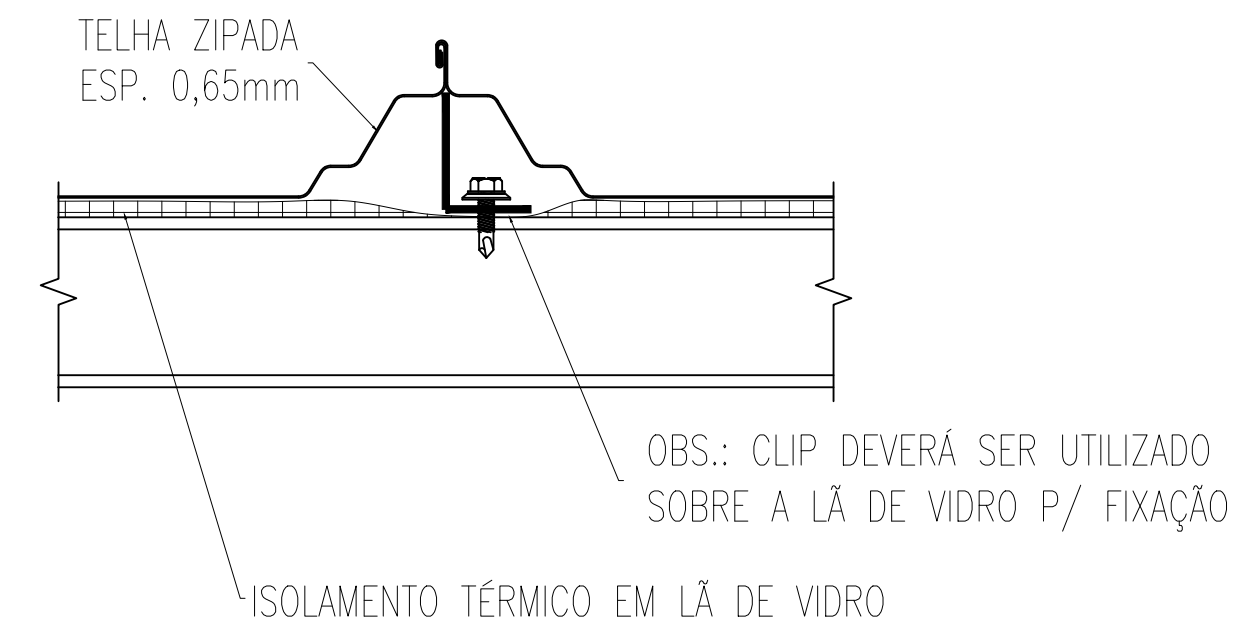


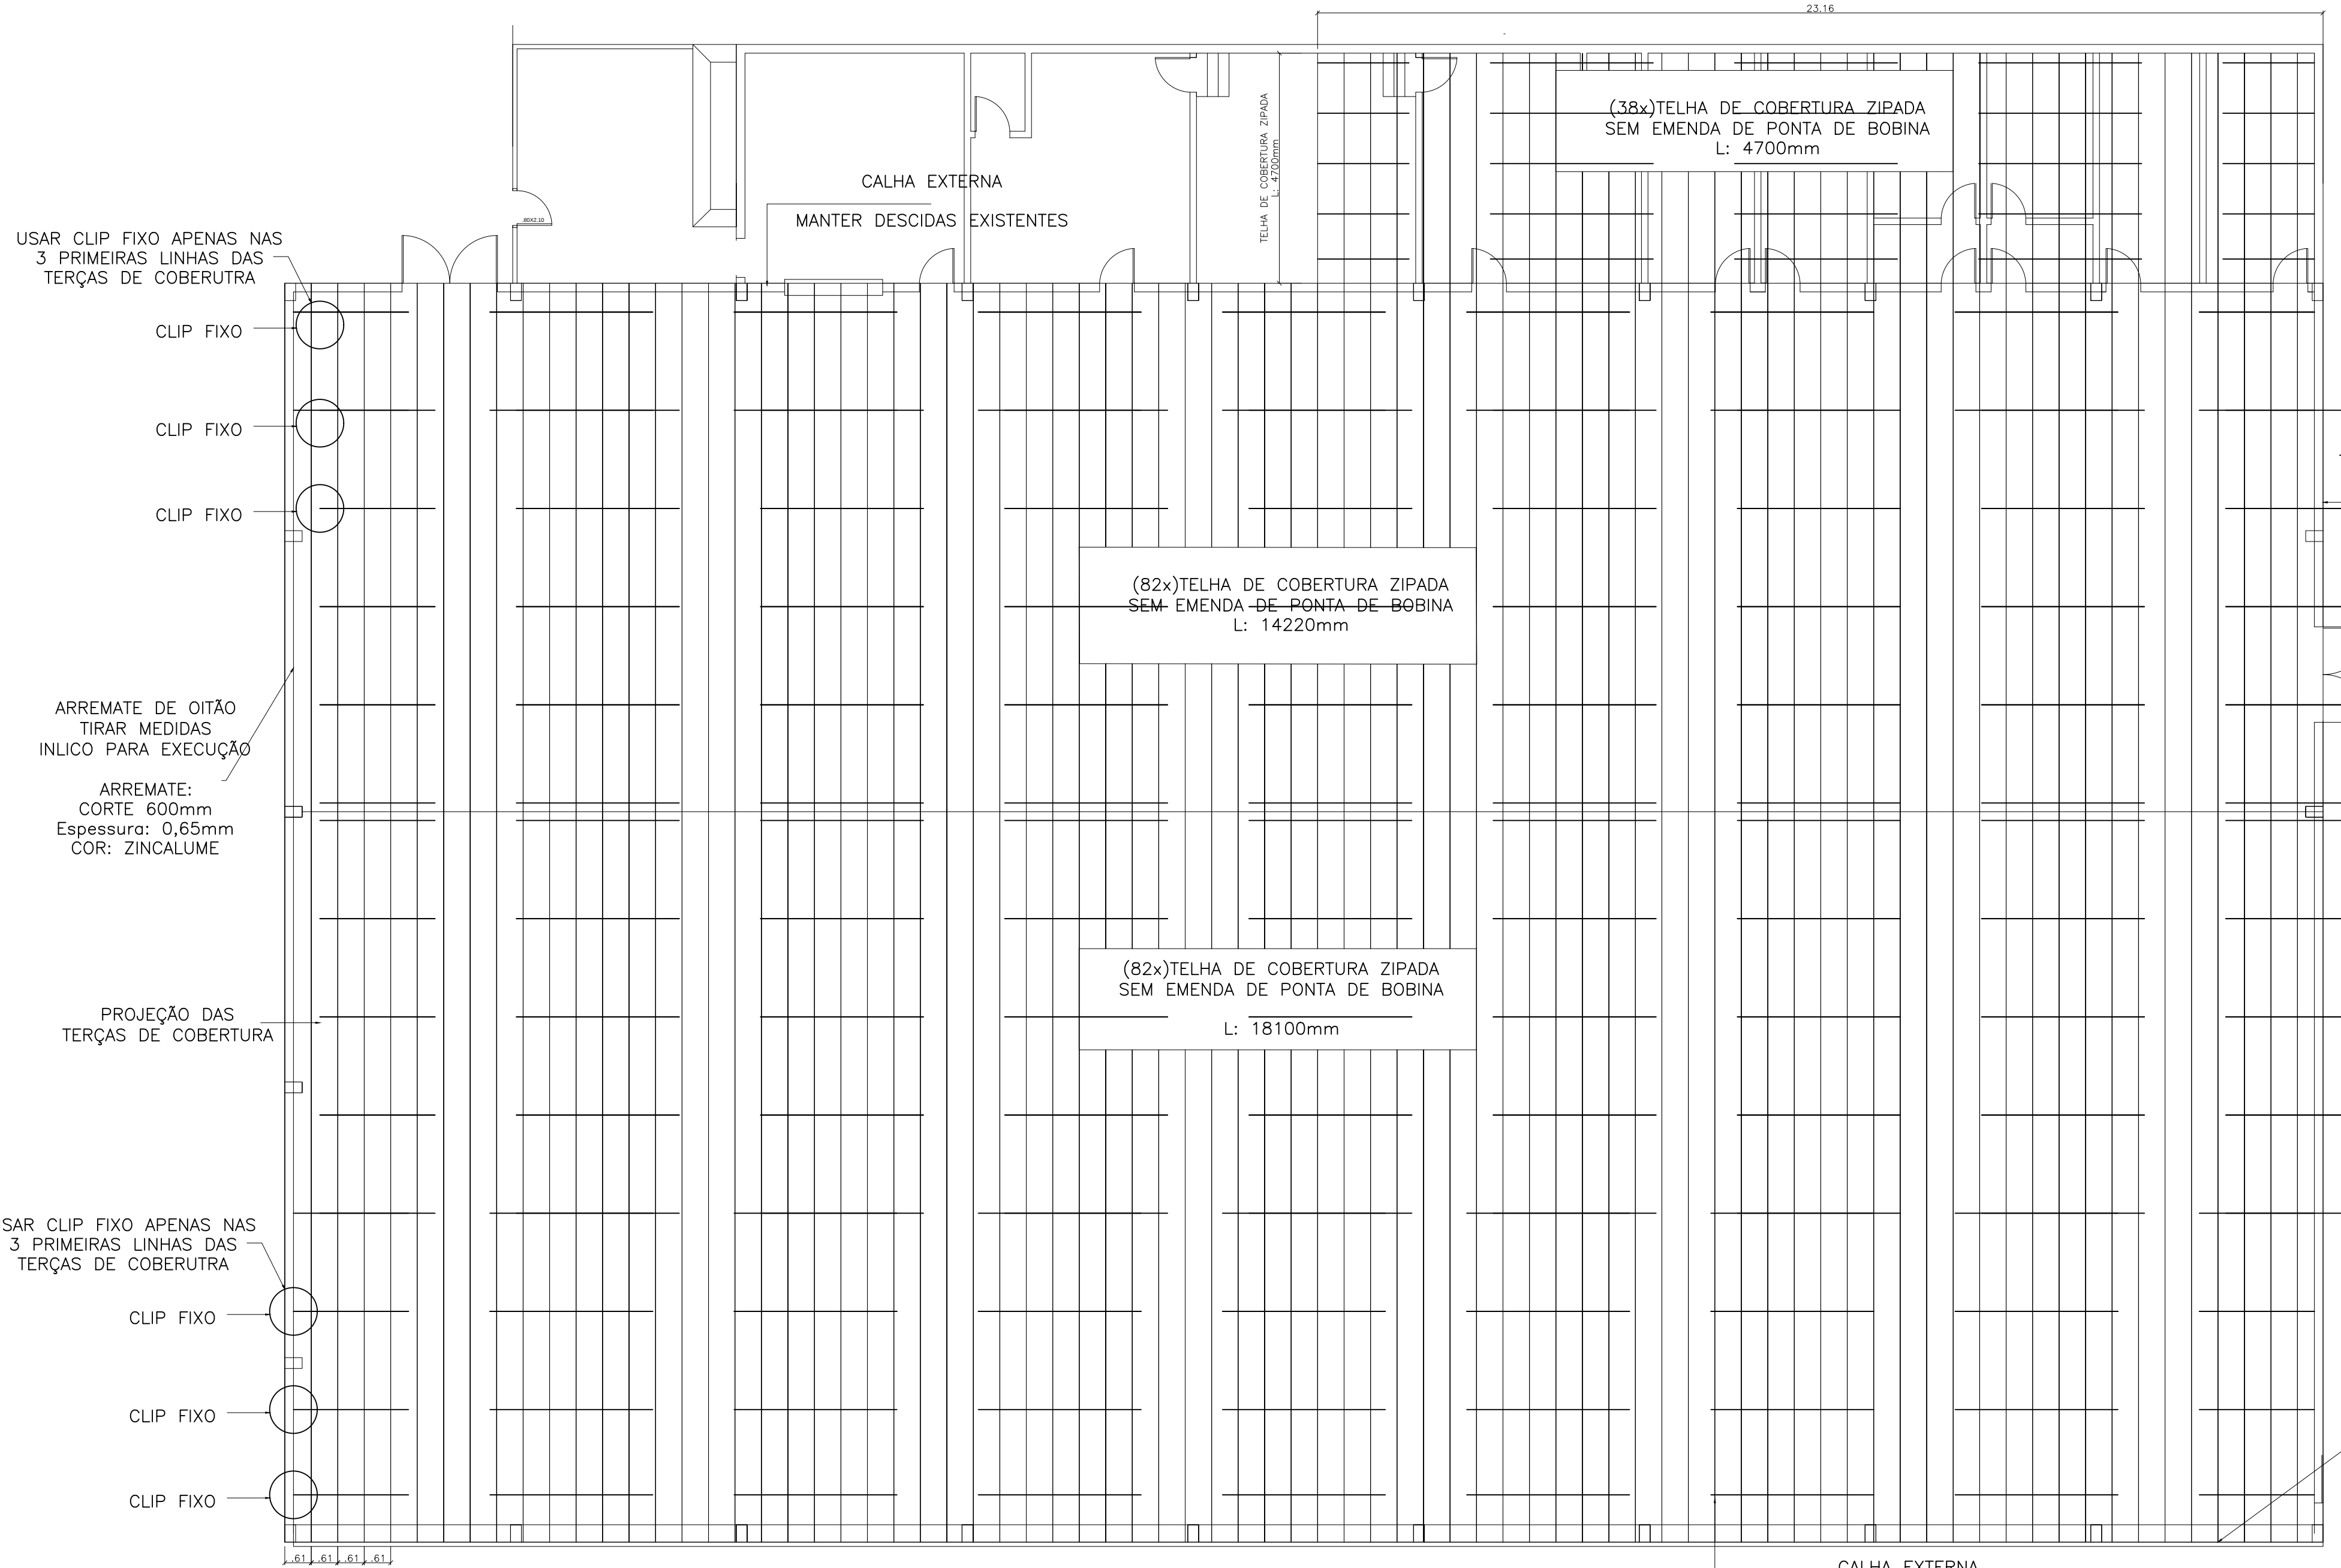


DETALHE DE FIX. DO CLIP
ESC.:1/ 5

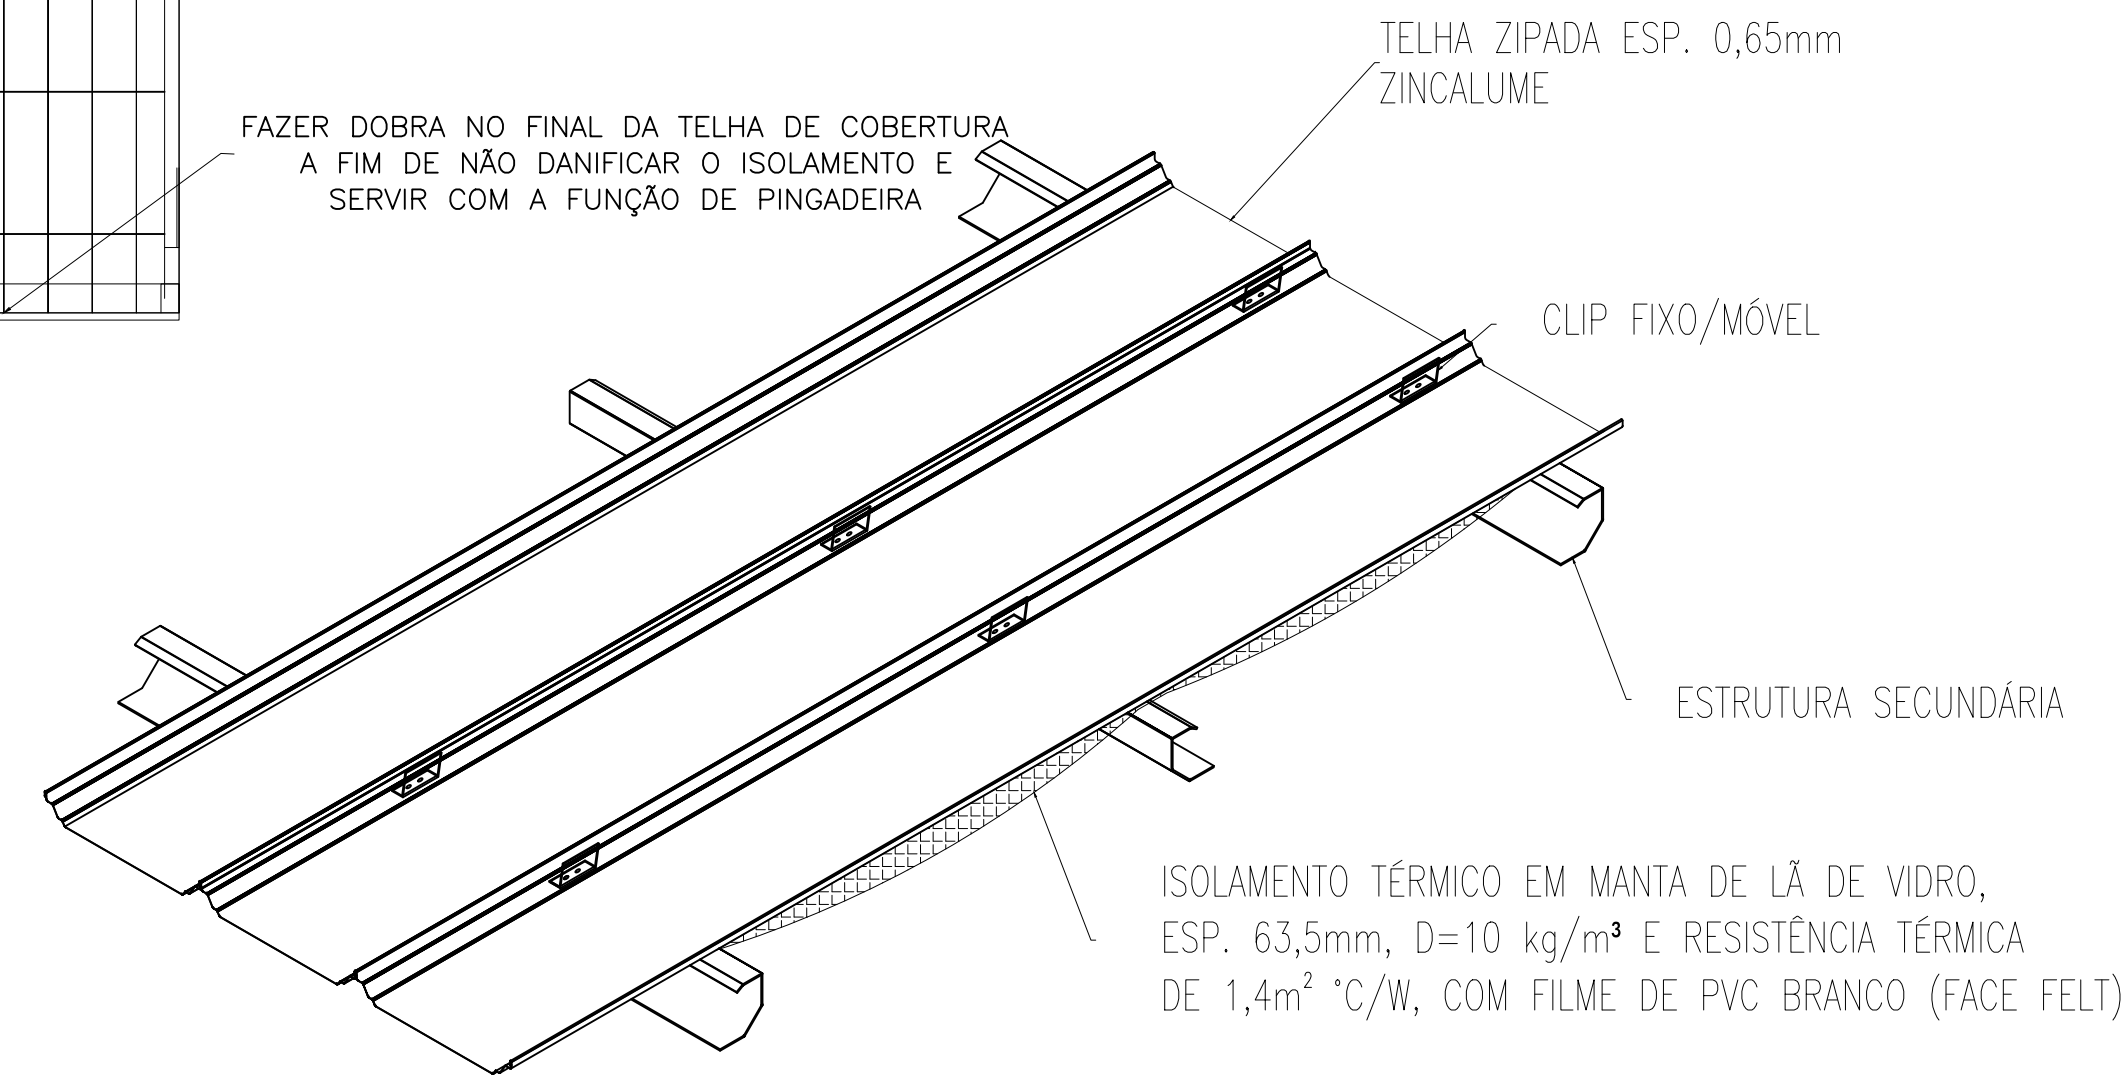

DETALHE DA TELHA DE COBERTURA
ESC.:1/ 20

ATENÇÃO: ANTES DE INICIAR A PERFILAÇÃO DE TELHAS, VERIFICAR TODAS AS DIMENSÕES DAS MESMAS PARA CONFERÊNCIA.
ARREMATES DE OITÃO, CALHAS E CUMEEIRA, DEVERÁ SER MEDIDO IN LOCO PARA POSTERIOR FABRICAÇÃO

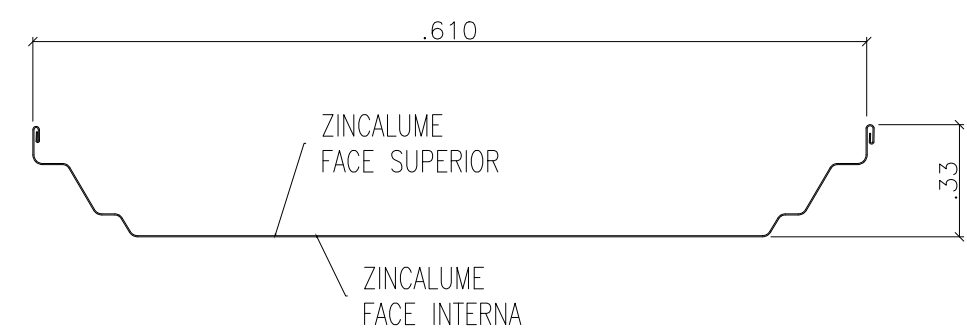

CÓDIGO	TELHAS	QUANTIDADE	COMPRIMENTO
TCP	TELHA ZIPADA 610	82x	18100
TCP	TELHA ZIPADA 610	82x	14220
TCP	TELHA ZIPADA 610	38x	4700

		DETALHAMENTO TELHA METÁLICA							
		CONTEÚDO: DETALHAMENTO DAS TELHAS DE COBERTURA							
		PROPRIETÁRIO: PREFEITURA MUNICIPAL DE NOVA BASSANO							
		ENGENHEIRO OBRAS: ESCOLA 15 DE NOVEMBRO							
RESPONSÁVEL TÉCNICO: JULIANA ARTURSON SEGALIN									
ENGENHEIRA CIVIL/ENGENHEIRA DE SEGURANÇA DO TRABALHO OBRAS: RS270787									
PRANCHAS:	OUTUBRO 2023	ÁREA:	IND. M²	ESCALA:	INDICADA	PRANCHAS:	01	DE:	03
AVENIDA 23 DE MAIO - Nº 722, SALA 103 - NOVA BASSANO/RS						(51) 9.9605.3762			