
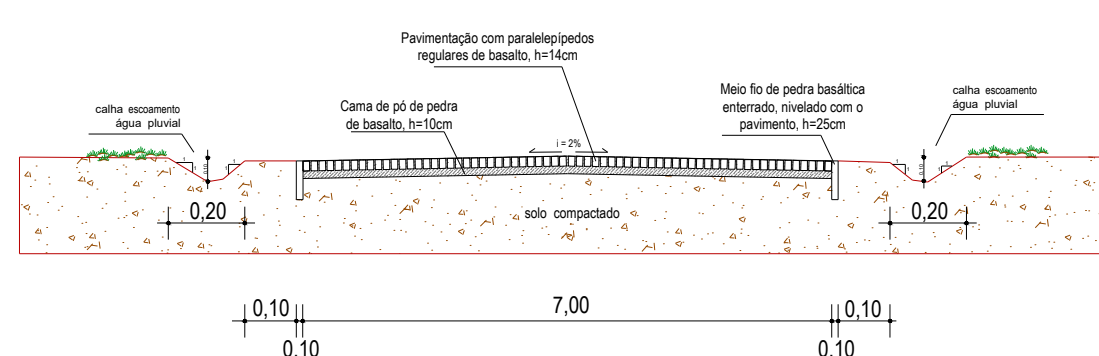
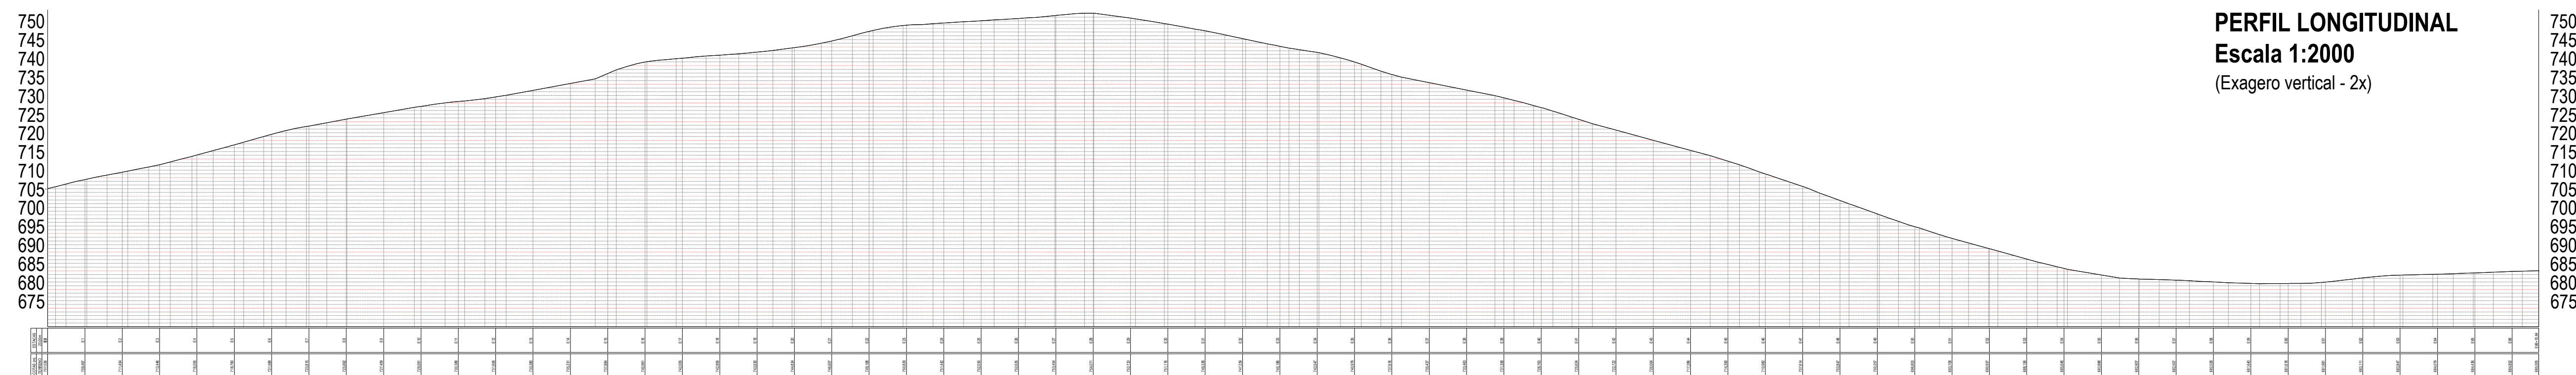


QUANTIDADES	
- Área total da pista= comprimento 1.330,64m x largura 7,00m	
- Pavimentação da pista de rolamento =	9.314,48m²
- Pó de pedra de basalto =	931,45m³
- Comprimento total de meio fio= 1.330,64m x 2 lados = 2.661,28m	
- Meio fio elevado =	621,01m
- Meio fio enterrado =	2.040,27m


LEGENDA	
①	Tubulação de drenagem existente no local
②	Tubulação de drenagem a ser executada
③	Sinalização vertical - Placa de velocidade máxima permitida 50 km/h R-19

MEIO FIO ELEVADO - ALTURA DE ESPELHO DE 10.0 CM


MEIO FIO ENTERRADO

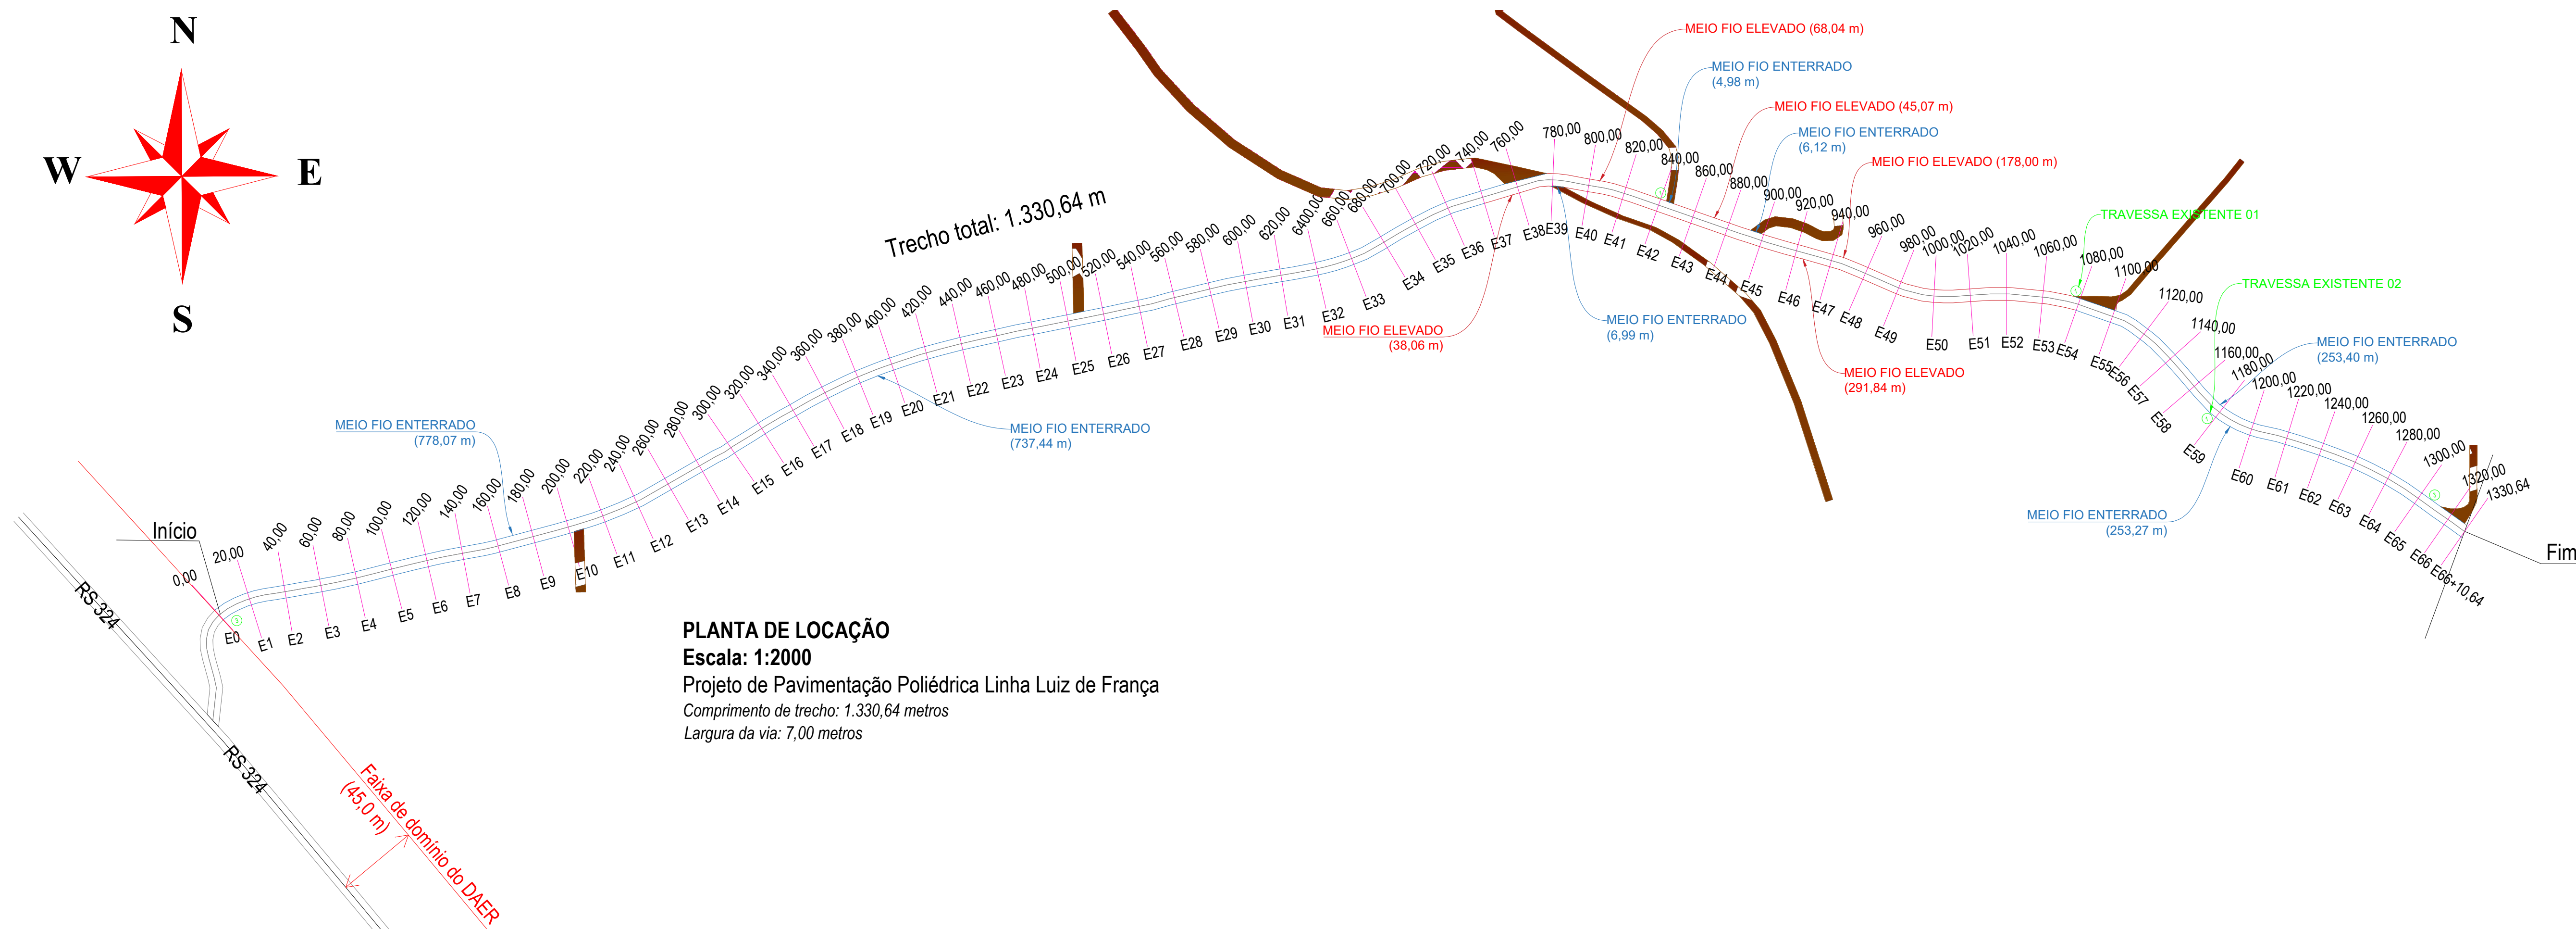

GABARITO E PERFIL (MEIO FIO ENTERRADO)
SISTEMA VIÁRIO E DE INFRAESTRUTURA
Escala: 1:100

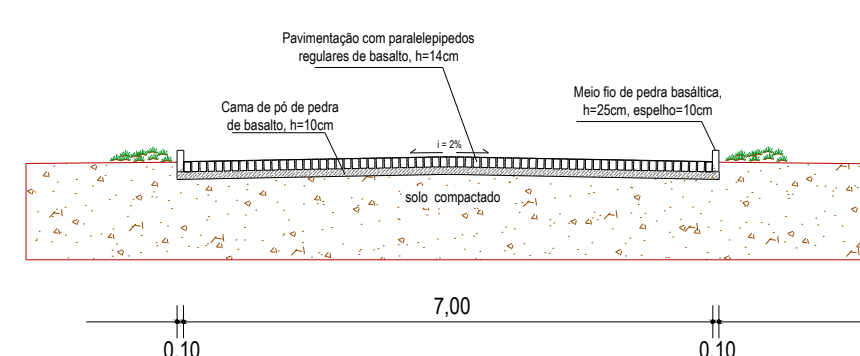

GABARITO E PERFIL (MEIO FIO ELEVADO)
SISTEMA VIÁRIO E DE INFRAESTRUTURA
Escala: 1:100

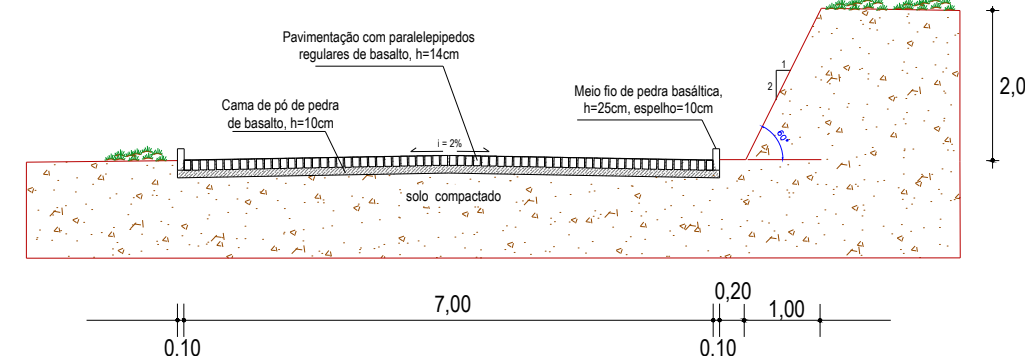

GABARITO E PERFIL - TRECHO COM TALUDES DE CORTE (E40 ATÉ E45)
SISTEMA VIÁRIO E DE INFRAESTRUTURA
Escala: 1:100

Resp. Técnico	Data	Initial
Marcelo Duarte	02/05/2023	Initial
Marcelo Duarte	05/06/2023	Ajuste de documentos CE REGOV



**MUNICÍPIO
DE NOVA BASSANO**
Rua Sênia Jardim, nº 505
CNPJ 87.502.894/0001-04

OBRA: PAVIMENTAÇÃO POLIÉDRICA (PARALELEPÍPEDOS)	
PROPRIETÁRIO: MUNICÍPIO DE NOVA BASSANO	
PROJETO: PLANTA DE LOCAÇÃO E PERFIL LONGITUDINAL	
LOCALIZAÇÃO: Linha Luiz de França, Capela São João, Nova Bassano/RS	

RESPONSÁVEL - MUNICÍPIO: IVALDO DALLA COSTA PREFEITO MUNICIPAL

FOLHA: A1

RESPONSÁVEL - TÉCNICO: ENG. CIVIL MARCELO DUARTE CREA RS 525243
--

ESCALA: Indicada	ÁREA A: 9.314,48 m ²	PRANCHA:
----------------------------	---	-----------------

02/03