





DETALHAMENTO ESPERA
AR CONDICIONADO

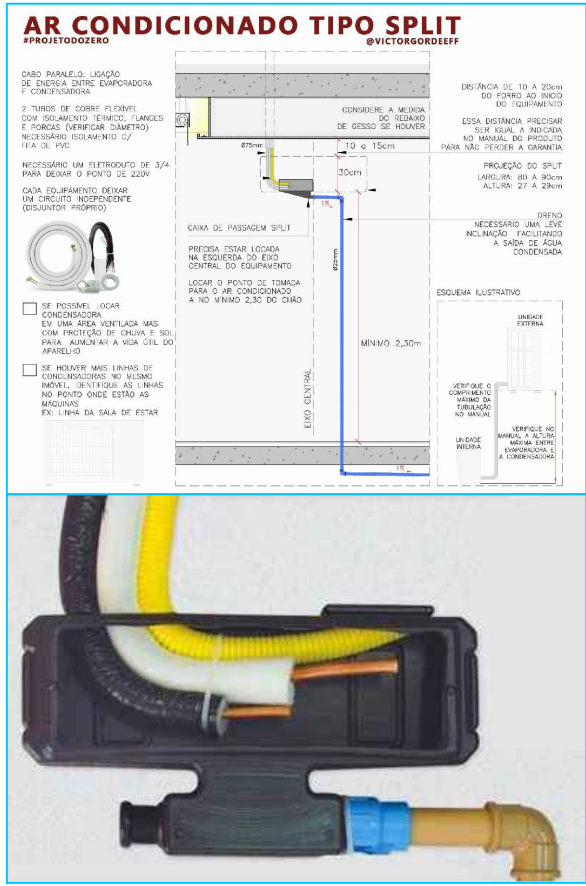

CAIXAS DE INSPEÇÃO

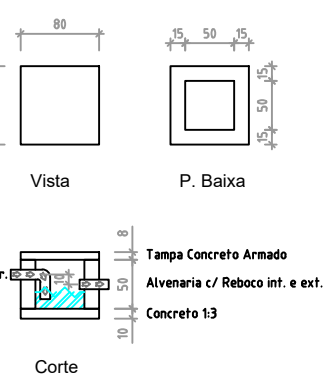


CAIXA DE GORDURA

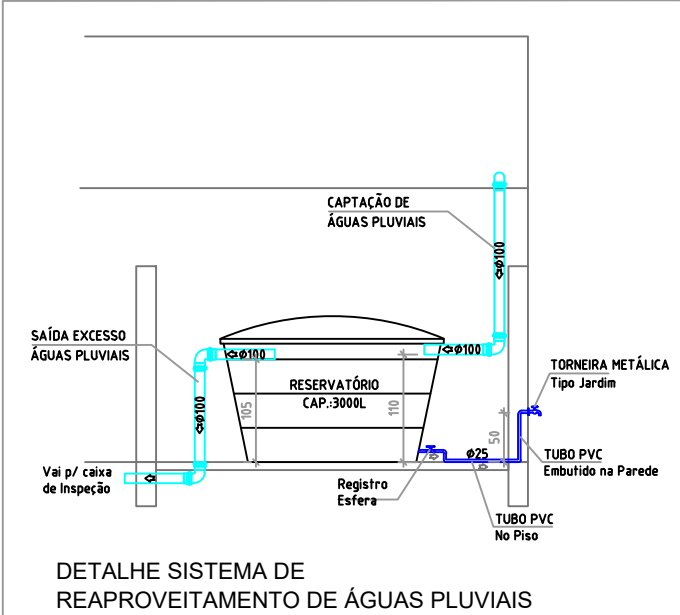
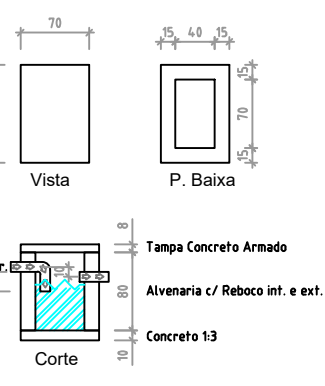


LEGENDA

	Caixa de Inspeção (50x50x50)cm medidas internas, com tampa de concreto armado esp.: 8cm	15 unidades
	Caixa de Gordura (40x70x80)cm medidas internas, com tampa de concreto armado.	01 unidade
	Coluna de Água Fria (descida/subida) Ø 25mm	
	Tubo de Queda Águas do Ar Condicionado (descida) Ø25mm	
	Tubo de Queda Pluvial (descida)	
	Tubo de Ventilação	
	Tubo de PVC Ø 150mm (pluvial)	140 m
	Tubo de PVC Ø 100mm (pluvial)	50 m
	Tubo de PVC Ø 50mm	100 m
	Tubo de PVC Ø 100mm	80 m
	Registro Esfera PVC 25mm	05 unid.
	Registro H=2.10m	11 unid.
	Ramal de Água Fria PVC Ø 25mm (no forro)	80 m
	Ramal de Água Fria PVC Ø 25mm (na parede)	80 m
	Ramal de Água Fria PVC Ø 25mm (no piso)	20 m
	Ramal de Água Saída Ar Cond.	50 m
	Ponto de água Fria no Piso (tubo 0.30m acabado)	02 un
	Ralo Sifonado com Grela (15x15)cm	05 unid.
	Reservatório Capacidade 5.000L	02 unid.
	Reservatório Capacidade 3.000L	01 unid.
	Torneira Tipo Jardim - H=0,50m	03 unid.

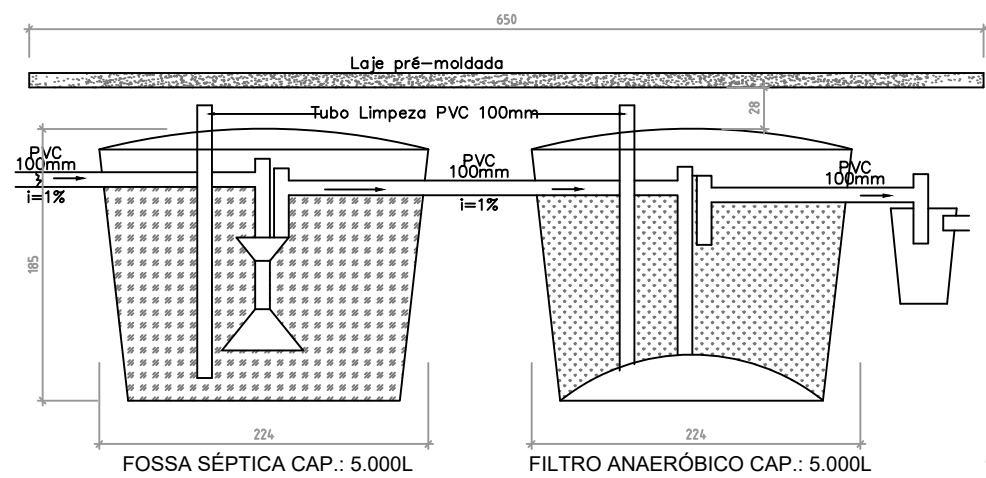

DETALHE FOSSA E FILTRO

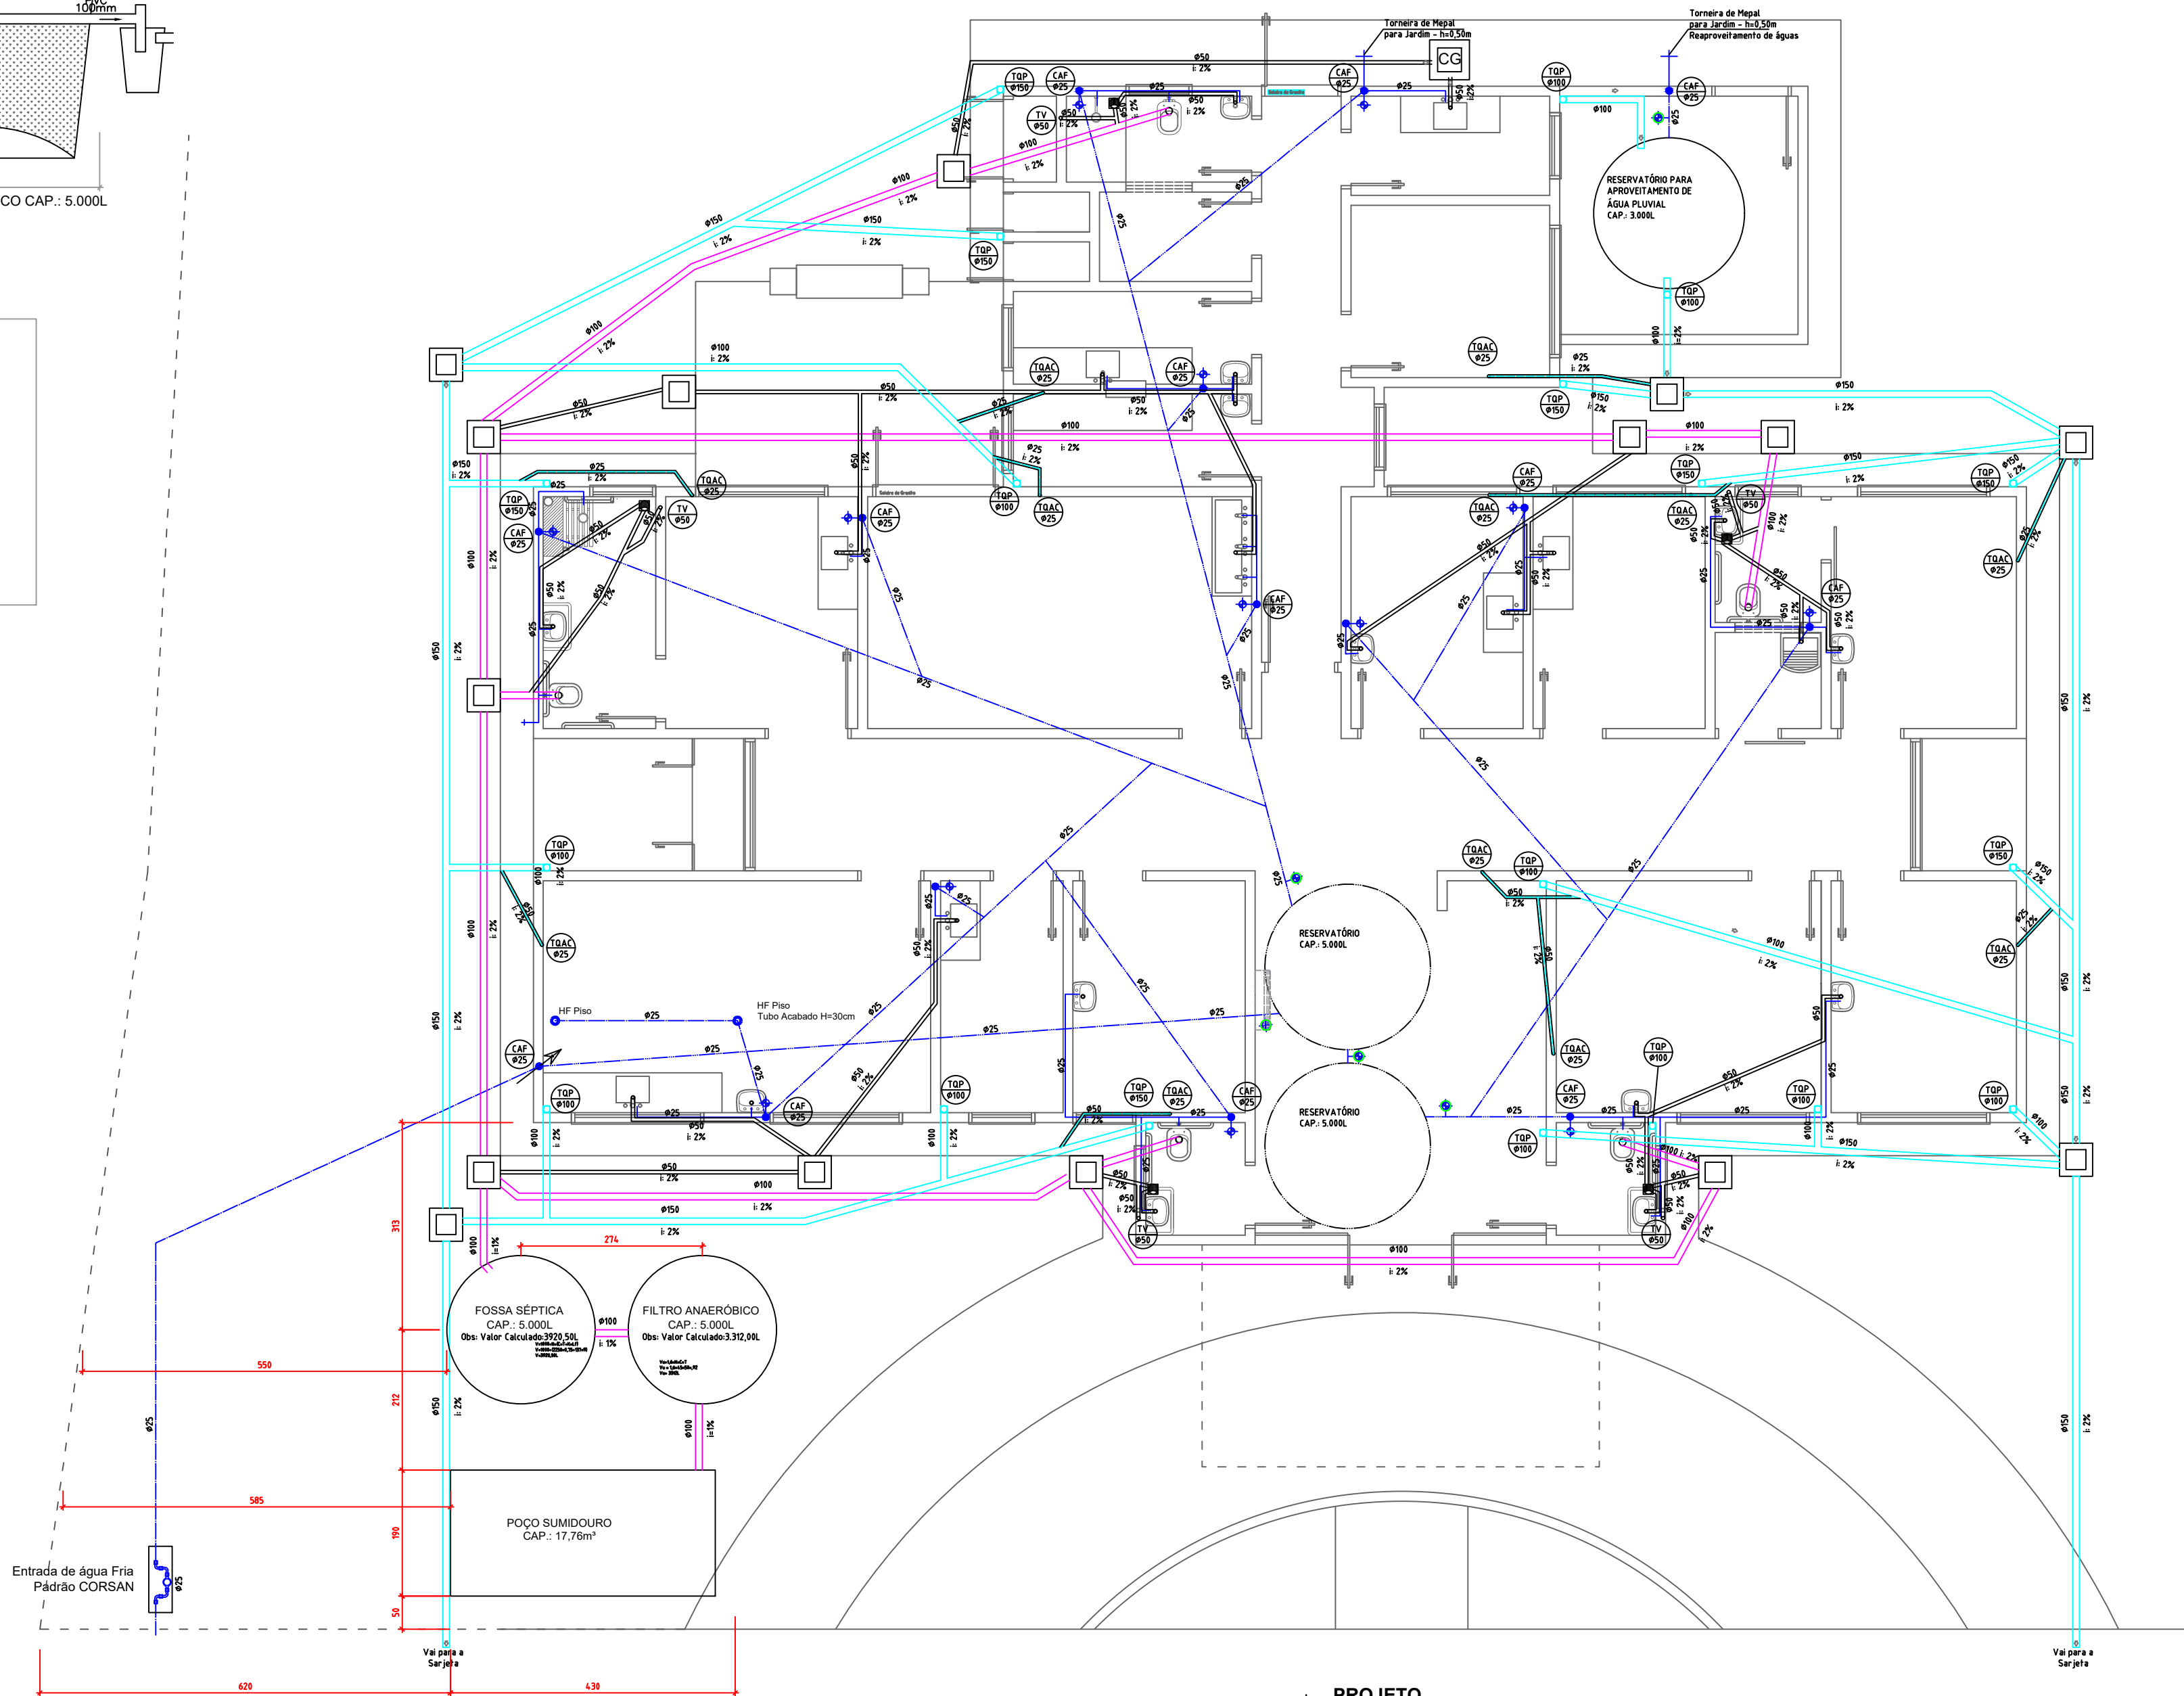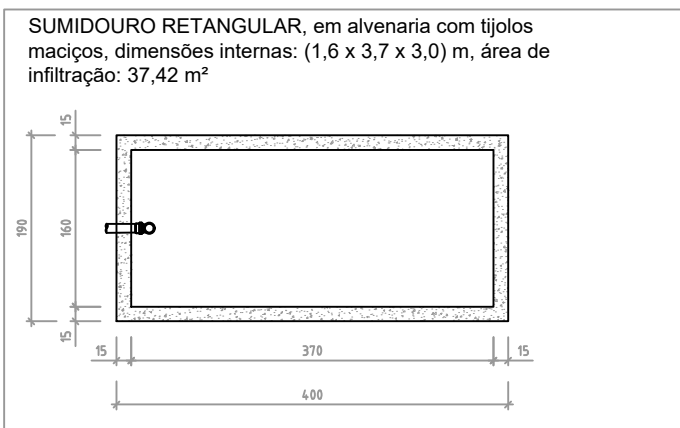

PROJETO
HIDROSSANITÁRIO
Esc: 1/75

00	08/02/2023	Chagas_J	EMIÇÃO INICIAL	
REVISÃO	DATA	AUTOR	DESCRIÇÃO	RUBRICA
Jonatas Martins das Chagas Engenheiro Civil - CREA 83246244 Rua Santa Maria, Nº183, bairro Consoladora, Casca -RS Fone: 54 999690725 - CEP.: 99260 000 E-mail: proexataeng@gmail.com				
PROPRIETÁRIO:				
PREFEITURA MUNICIPAL DE NOVA BASSANO - RS Prefeito: Ivaldo Dalla Costa - CPF: 098.095.380-49				
CNPJ: 87.502.894/0001-04 Endereço: Rua Silva Jardim, 505 - Centro, Nova Bassano - RS				
OBJETO/OBRA: UBS NOVA BASSANO Requalifica UBS - Construção				
Descrição: CONSTRUÇÃO DE UNIDADE BÁSICA DE SAÚDE - PORTE I Proposta: 12153.7990001/22-002				
LOCAL: Avenida 23 de Março, centro, Nova Bassano - RS Coordenadas: -28.72879, -51.70357				
ASSUNTO				
PROJETO HIDROSSANITÁRIO Água Fria e Esgoto				
Arco: 307,72 m² Escala: 1/750 ARL: 12359857		Desenho (CAD): Chagas_J Data: Janeiro/23 Assinatura: 07/01 UBS		
ESPECIALIDADE: EXECUTIVO		08/10		