


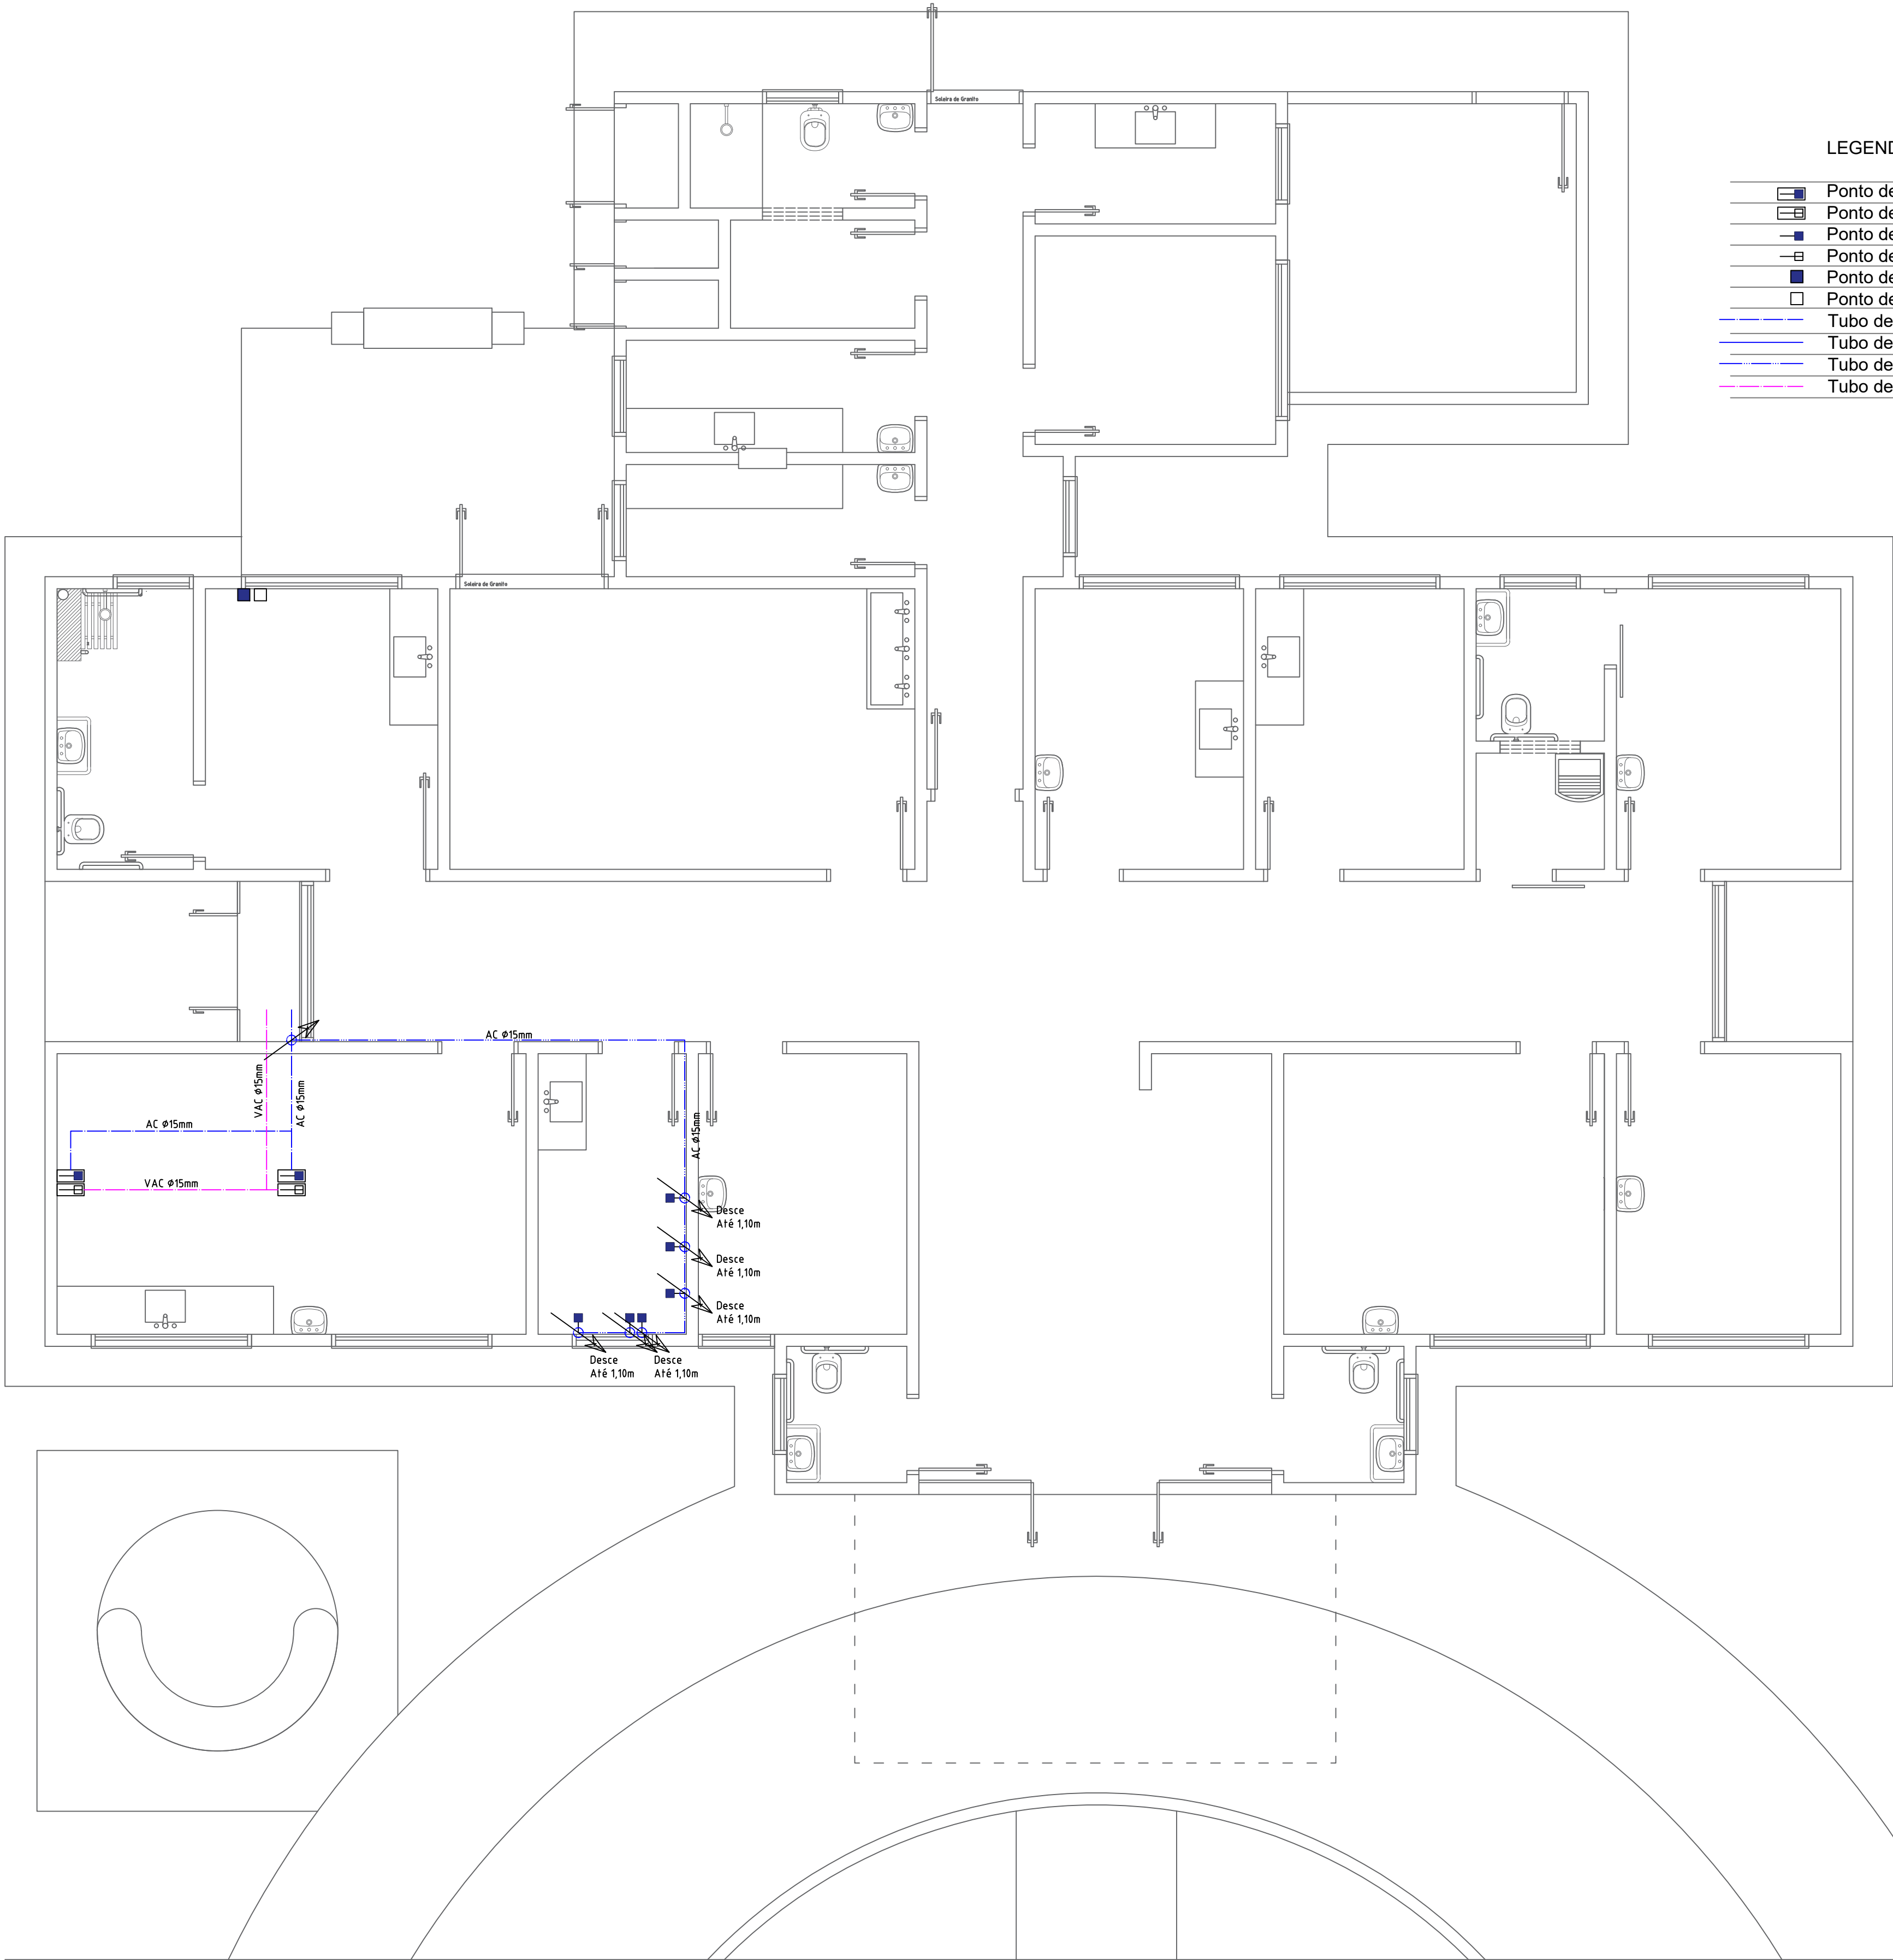

| LEGENDA |                                                         |
|---------|---------------------------------------------------------|
|         | Ponto de Ar Comprimido Medicinal Embutido no Piso;      |
|         | Ponto de Vácuo Embutido no Piso;                        |
|         | Ponto de Ar Comprimido Medicinal (1,10m do piso);       |
|         | Ponto de Vácuo(1,10m do piso);                          |
|         | Ponto de Ar Comprimido Portátil;                        |
|         | Ponto de Oxigênio Portátil;                             |
|         | Tubo de Ar Comprimido Medicinal Ø15mm (no piso) 5,00m   |
|         | Tubo de Ar Comprimido Medicinal Ø15mm (no parede) 15,0m |
|         | Tubo de Ar Comprimido Medicinal Ø15mm (no forro) 10,0m  |
|         | Tubo de Vácuo Ø15mm (no piso) 5,00m                     |

| 00   | 08/01/2023                                | Chagas_J   | EMISSÃO INICIAL |         |                                   |                                           |                                |                                    |                                 |                                      |
|---|-------------------------------------------|---|-----------------|---------|-----------------------------------|-------------------------------------------|--------------------------------|------------------------------------|---------------------------------|--------------------------------------|
| REVISÃO   | DATA                                      | AUTOR   | DESCRIÇÃO       | RUBRICA |                                   |                                           |                                |                                    |                                 |                                      |
|                                                |                                           | <b>Jonatas Martins das Chagas</b><br><small>Engenheiro Civil - CREA 83246244</small><br>Rua Santa Maria, Nº183, bairro Consoladora, Casca -RS<br>Fone: 54 999690725 - CEP.: 99260 000<br>E-mail: proexataeng@gmail.com                                                                                              |                 |         |                                   |                                           |                                |                                    |                                 |                                      |
| <small>PROPRIETÁRIO:</small><br><br>PREFEITURA MUNICIPAL DE NOVA BASSANO - RS<br>Prefeito: Ivaldo Dalla Costa - CPF: 098.095.380-49 |                                           |   |                 |         |                                   |                                           |                                |                                    |                                 |                                      |
| <small>CNPJ: 87.502.894/0001-04</small><br>Endereço: Rua Silva Jardim, 505 - Centro, Nova Bassano - RS                              |                                           |   |                 |         |                                   |                                           |                                |                                    |                                 |                                      |
| <small>OBJETO/OBRA:</small><br><b>UBS NOVA BASSANO</b><br><b>Requalifica UBS - Construção</b>                                       |                                           | <table><tr><td><small>Área:</small><br/>307,72 m²</td><td><small>Desenho (CAD):</small><br/>Chagas_J</td></tr><tr><td><small>Escala:</small><br/>1/50</td><td><small>Data:</small><br/>Janeiro/23</td></tr><tr><td><small>ARL:</small><br/>12359857</td><td><small>Projeto:</small><br/>07_01 UBS</td></tr></table> |                 |         | <small>Área:</small><br>307,72 m² | <small>Desenho (CAD):</small><br>Chagas_J | <small>Escala:</small><br>1/50 | <small>Data:</small><br>Janeiro/23 | <small>ARL:</small><br>12359857 | <small>Projeto:</small><br>07_01 UBS |
| <small>Área:</small><br>307,72 m²                                                                                                   | <small>Desenho (CAD):</small><br>Chagas_J |   |                 |         |                                   |                                           |                                |                                    |                                 |                                      |
| <small>Escala:</small><br>1/50   | <small>Data:</small><br>Janeiro/23        |   |                 |         |                                   |                                           |                                |                                    |                                 |                                      |
| <small>ARL:</small><br>12359857   | <small>Projeto:</small><br>07_01 UBS      |   |                 |         |                                   |                                           |                                |                                    |                                 |                                      |
| <small>DESCRIÇÃO:</small><br>CONSTRUÇÃO DE UNIDADE BÁSICA DE SAÚDE - PORTE I<br>Proposta: 12153.7990001/22-002                      |                                           |   |                 |         |                                   |                                           |                                |                                    |                                 |                                      |
| <small>LOCAL:</small><br>Avenida 23 de Março, centro, Nova Bassano - RS<br><small>Coordenadas: -28.72879, -51.70357</small>         |                                           |   |                 |         |                                   |                                           |                                |                                    |                                 |                                      |
| <small>ASSUNTO</small><br><b>PROJETO GASES</b>                                                                                      |                                           |   |                 |         |                                   |                                           |                                |                                    |                                 |                                      |