



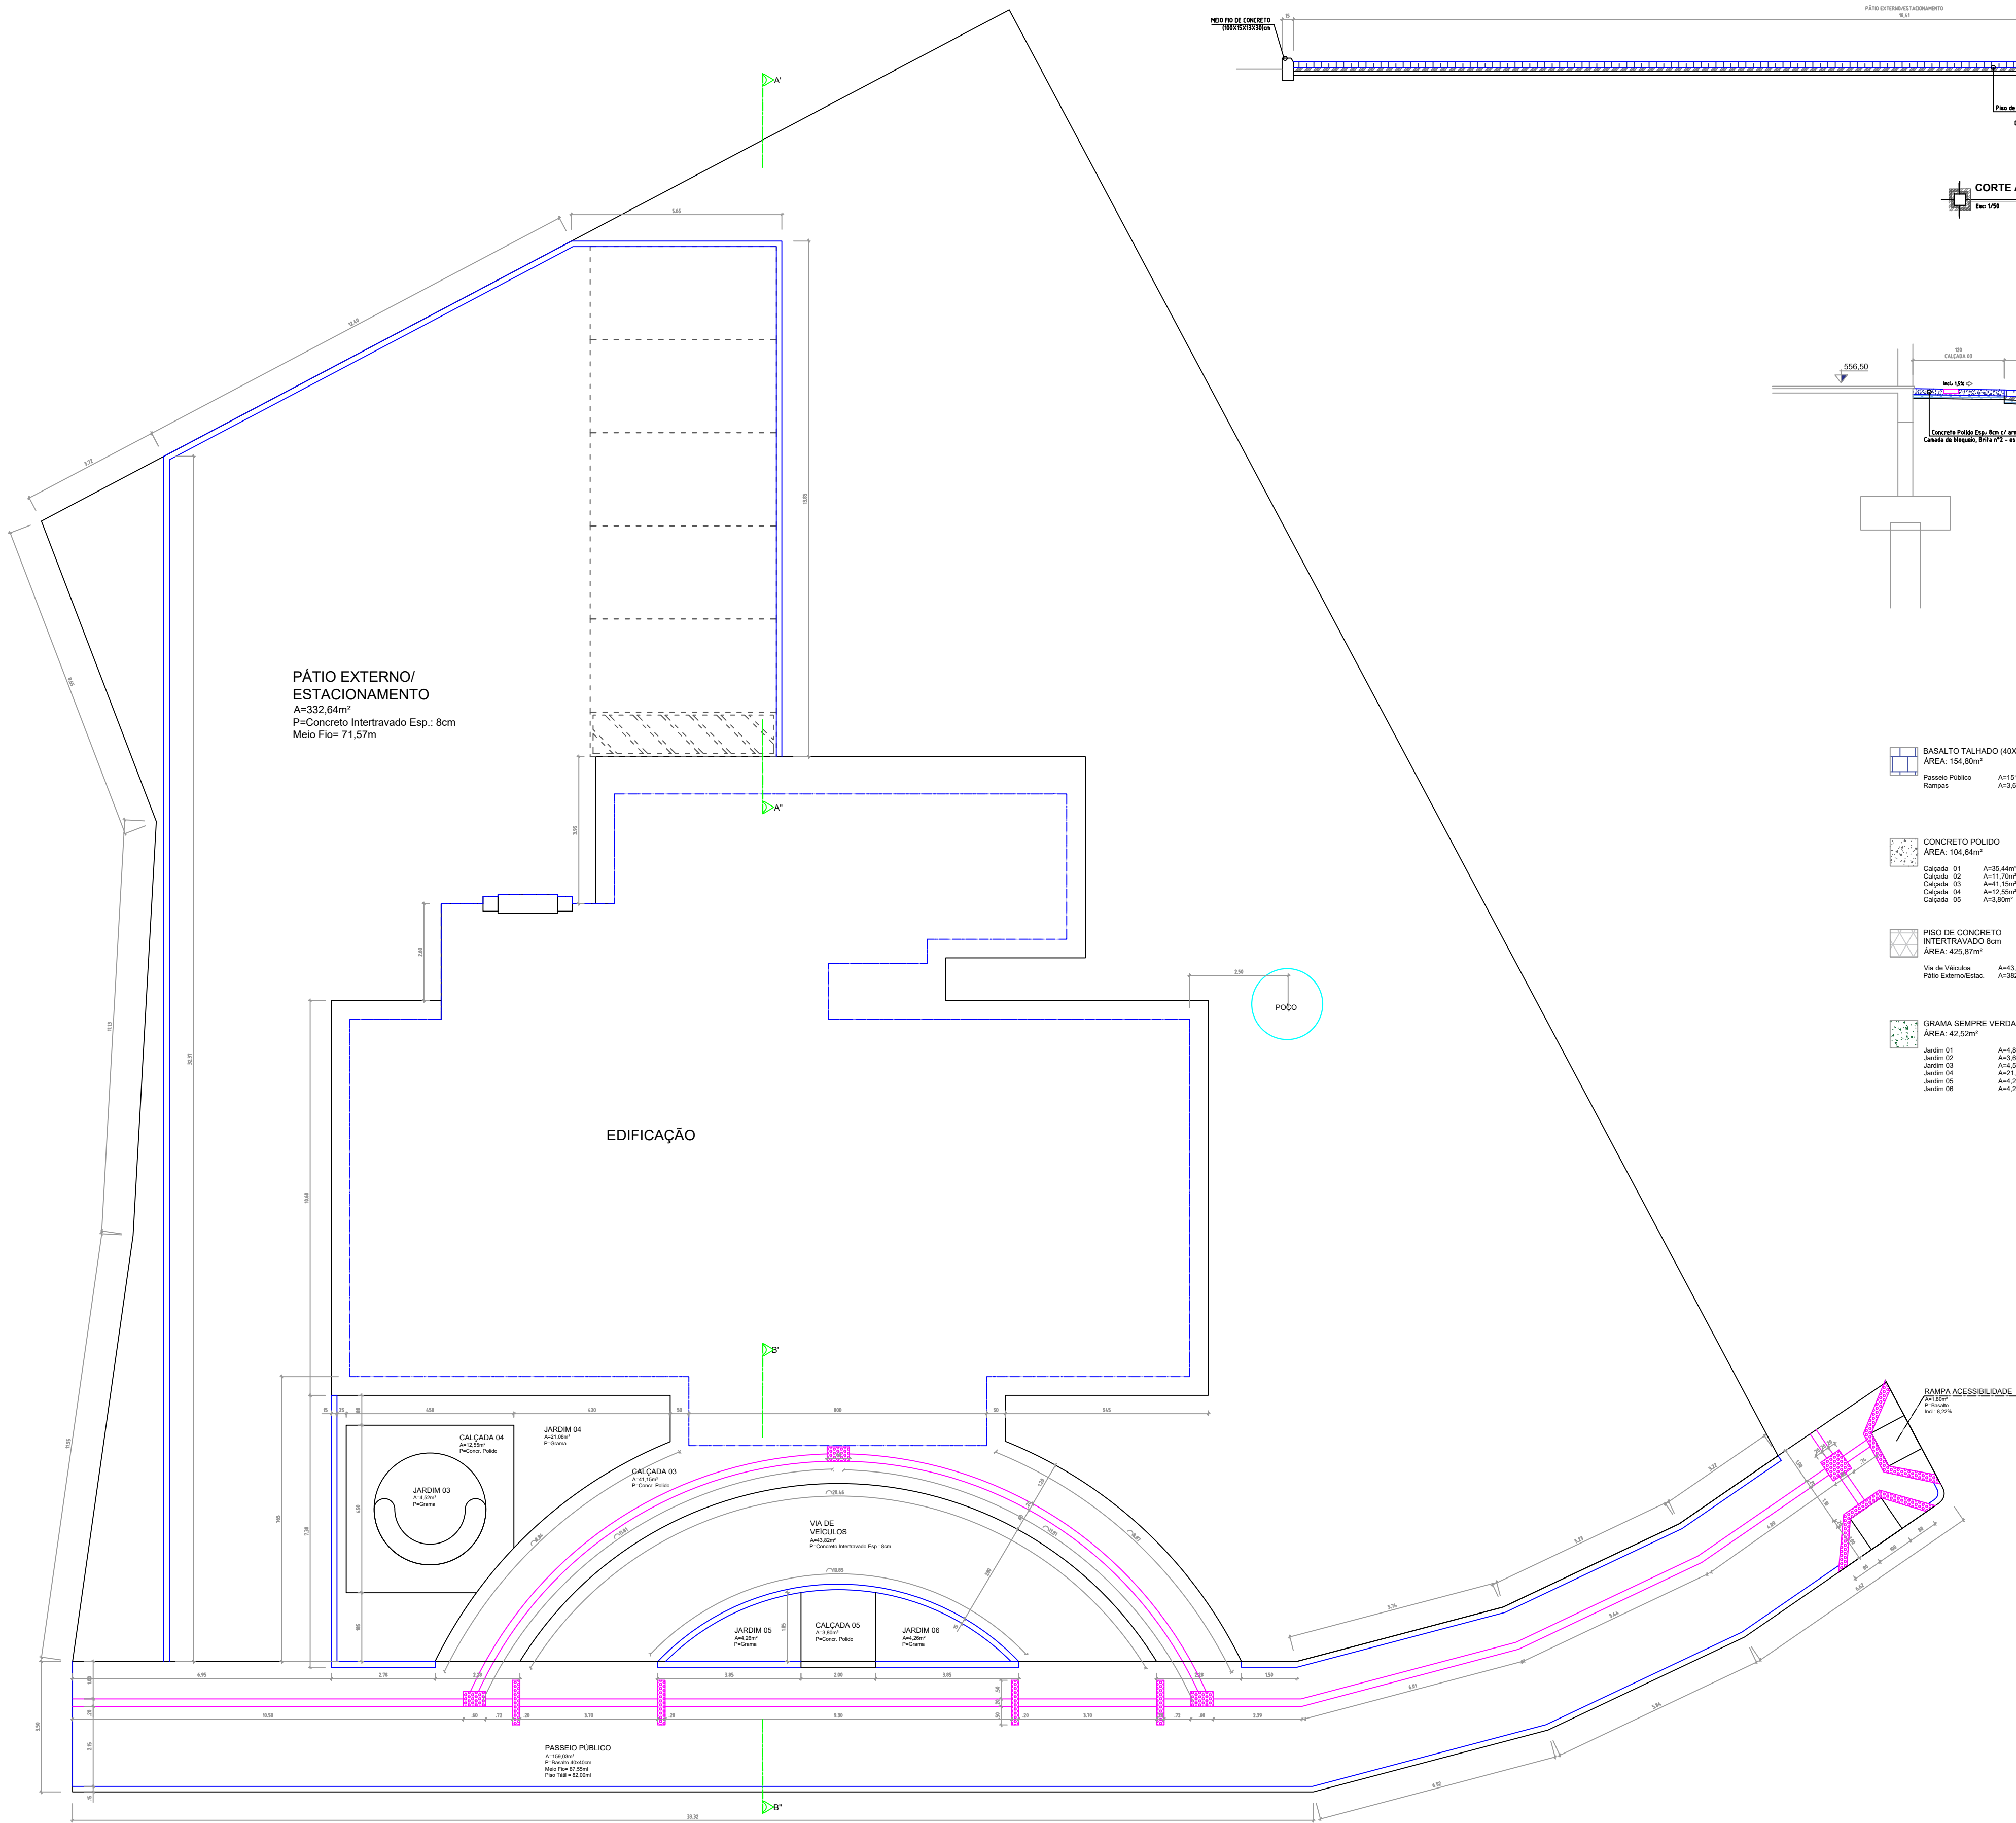

Projeto Geométrico
PAVIMENTAÇÃO/ACESSIBILIDADE
Esc: 1/100

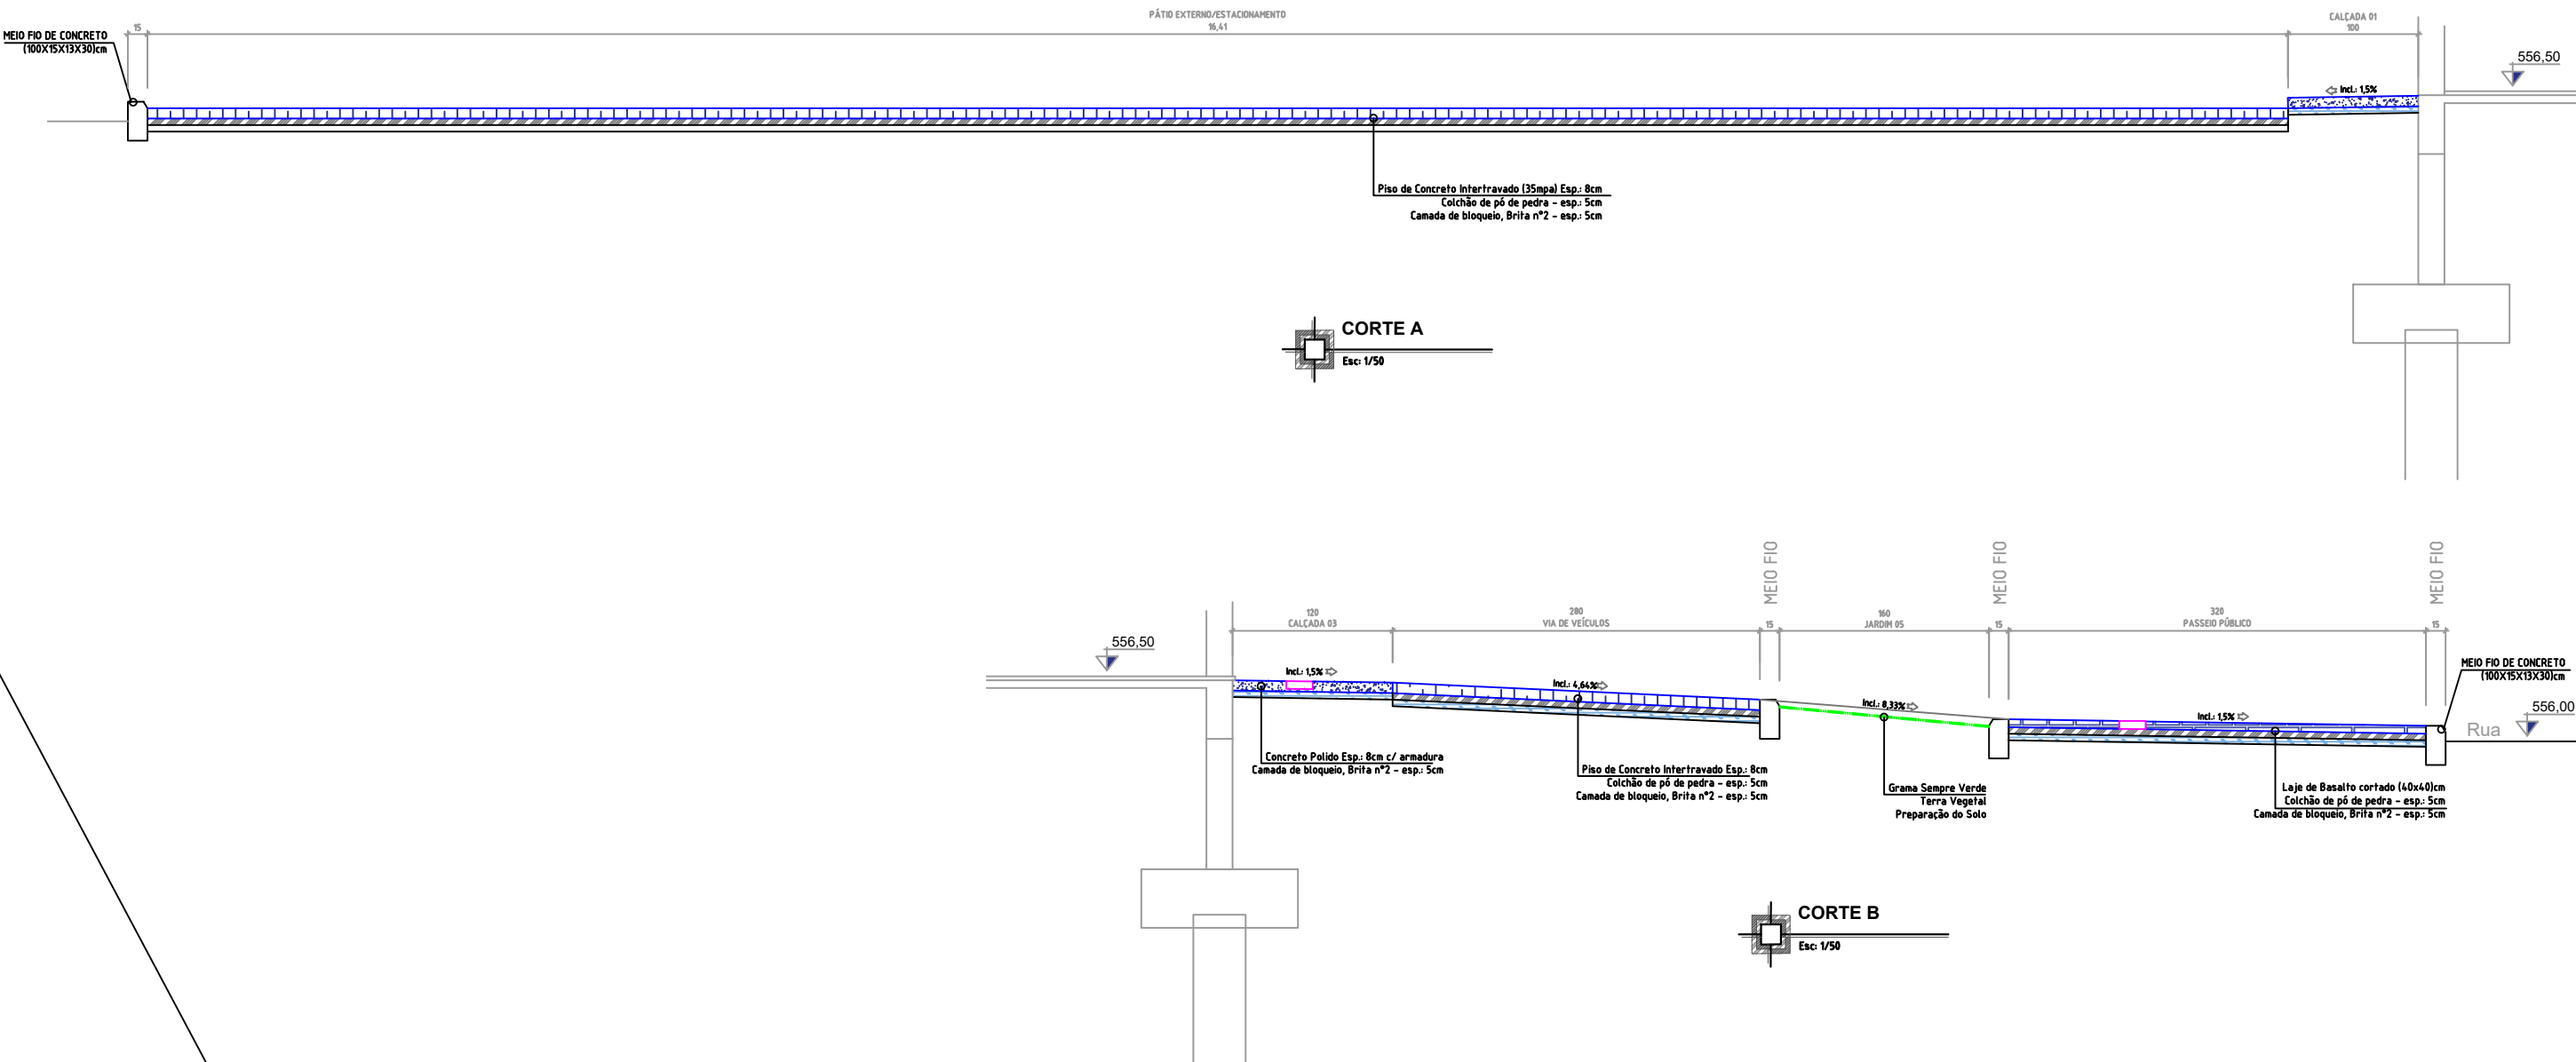

- BASALTO TALHADO (40X40X7cm)
ÁREA: 156,80m²
Passarela Pública
Rampas
A=151,20m²
A=3,60m²
- CONCRETO POLIDO
ÁREA: 104,64m²
Calçada 01 A=35,44m²
Calçada 02 A=11,75m²
Calçada 03 A=11,54m²
Calçada 04 A=12,55m²
Calçada 05 A=3,36m²
- PISO DE CONCRETO INTERTRAVADO 8cm
ÁREA: 425,87m²
Via de Veículos
Pátio Externo/Estac.
A=43,82m²
A=382,05m
- GRAMA SEMPRE VERDE
ÁREA: 42,52m²
Jardim 01 A=4,80m²
Jardim 02 A=3,82m²
Jardim 03 A=4,52m²
Jardim 04 A=21,08m²
Jardim 05 A=4,26m²
Jardim 06 A=4,26m²
- PISO PODOTÁTIL ALERTA (20X20X60cm) VERMELHO
ÁREA: 3,84 m²
- PISO PODOTÁTIL DIRECIONAL (20X20X60cm) VERMELHO
ÁREA: 14,59 m²

00

08/02/2023

Chagas_J

EMIÇÃO INICIAL

REVISÃO

DATA

AUTOR

DESCRIÇÃO

RUBRICA

Jonatas Martins das Chagas

Engenheiro Civil - CREA 83246244

Rua Santa Maria, Nº183, bairro Consoladora, Casca -RS

Fone: 54 999690725 - CEP.: 99260 000

E-mail: proexataeng@gmail.com

PROPRIETÁRIO:

PREFEITURA MUNICIPAL DE NOVA BASSANO - RS
Prefeito: Ivaldo Dalla Costa - CPF: 098.095.380-49

CNPJ: 87.502.894/0001-04
Endereço: Rua Silva Jardim, 505 - Centro, Nova Bassano - RS

OBJETO/OBRA:

UBS NOVA BASSANO
Requalifica UBS - Construção

Descrição:
CONSTRUÇÃO DE UNIDADE BÁSICA DE SAÚDE - PORTE I
Proposta: 12153.7990001/22-002

LOCAL:
Avenida 23 de Março, centro, Nova Bassano - RS
Coordenadas: -28.72879, -51.70357

Assunto

PROJETO GEOMÉTRICO
Pavimentações externas com Acessibilidade

Área: 696,21 m²
Escala: 1/100
AR: 12359857

Desenho (CAD): Chagas_J
Data: Janeiro/23
Assinatura: 07.01 UBS

ESPECIALIDADE:
EXECUTIVO
10/10