




VIAGA 01 = 02 = 03 = 04 (20x60)cm - L=4,70m

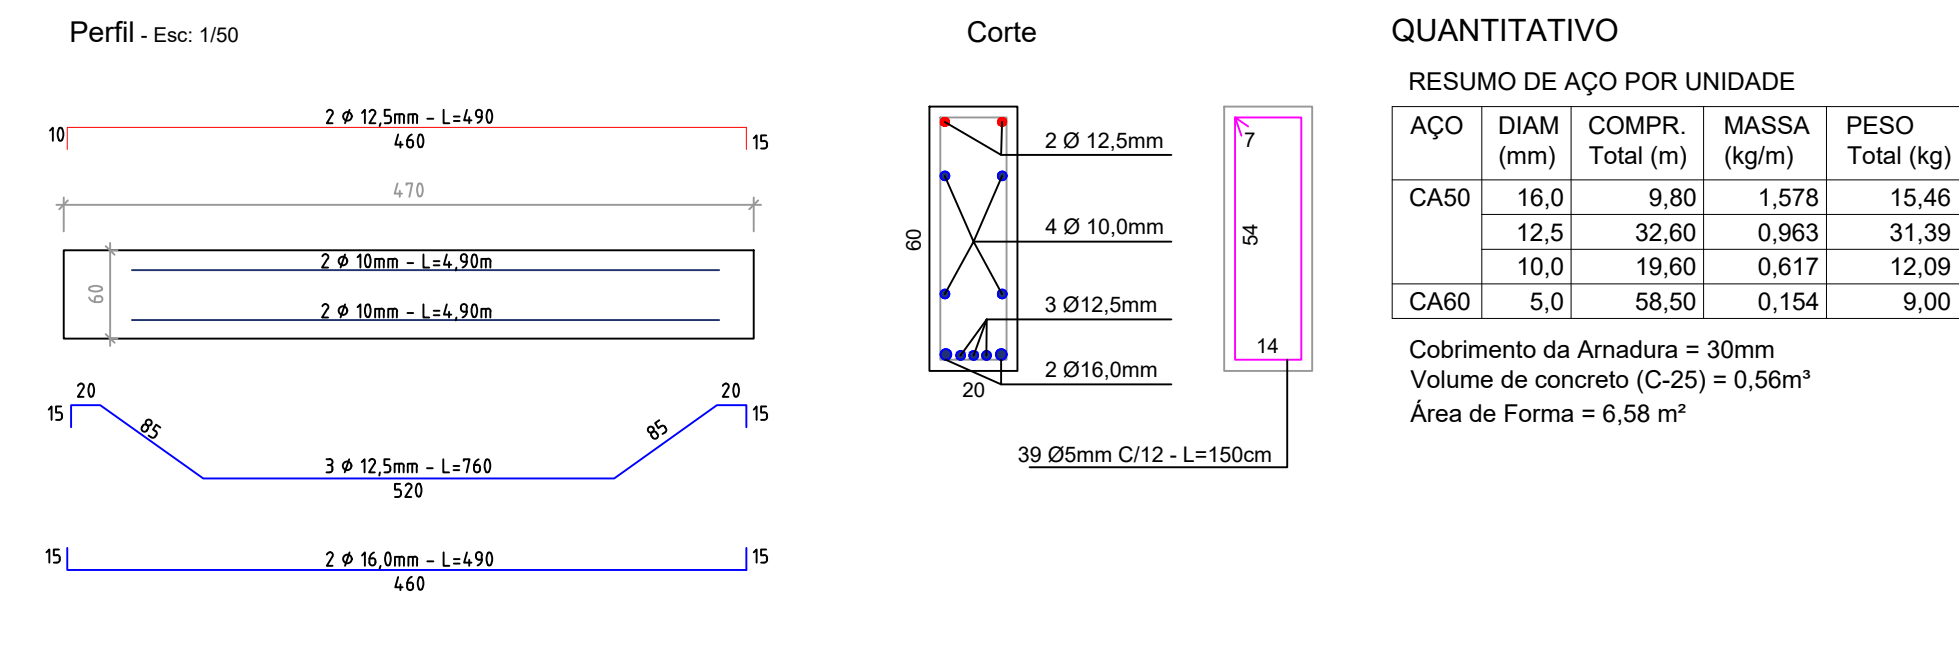


LAJE DE FORRO - 274,10 m²

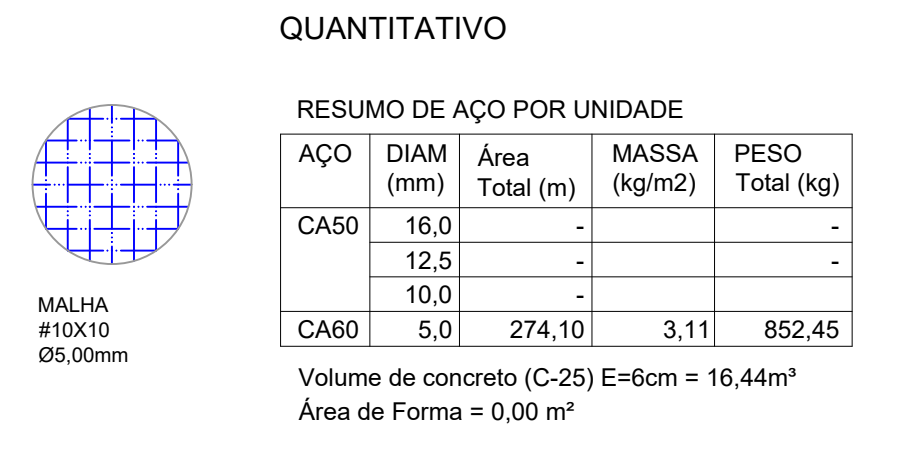

PILAR 01- 02- 03- 04- 05- 06- 07- 08- 09- 10- 11- 12- 13- 14- 15- 16- 19- 20- 23- 24- 27- 28- 32 Platibanda (15x15)cm - 24 unid.

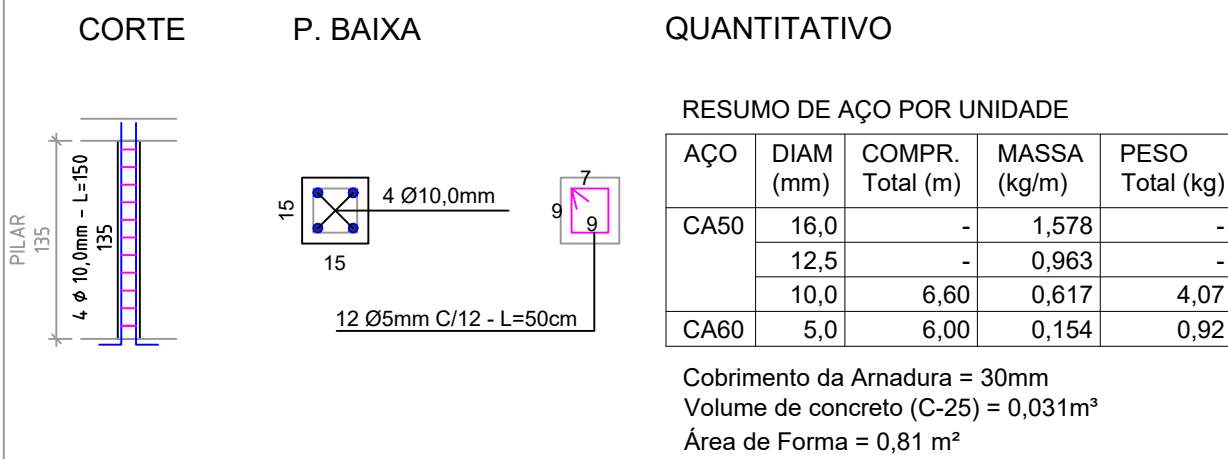


CINTA DE TOPO Platibanda (15x15)cm - L= 78,00m

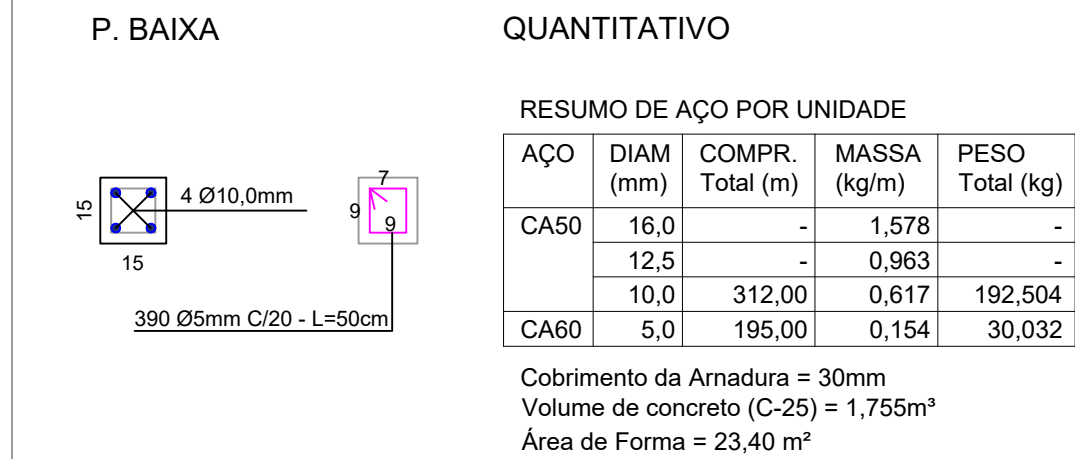


NBR6118: Classes de Agressividade Ambiental (CAA)


Classe de agressividade ambiental	Agressividade	Classificação geral do tipo de ambiente para efeito de projeto	Risco de deterioração da estrutura
II	Moderada	Urbana ^{a,b}	Pequeno

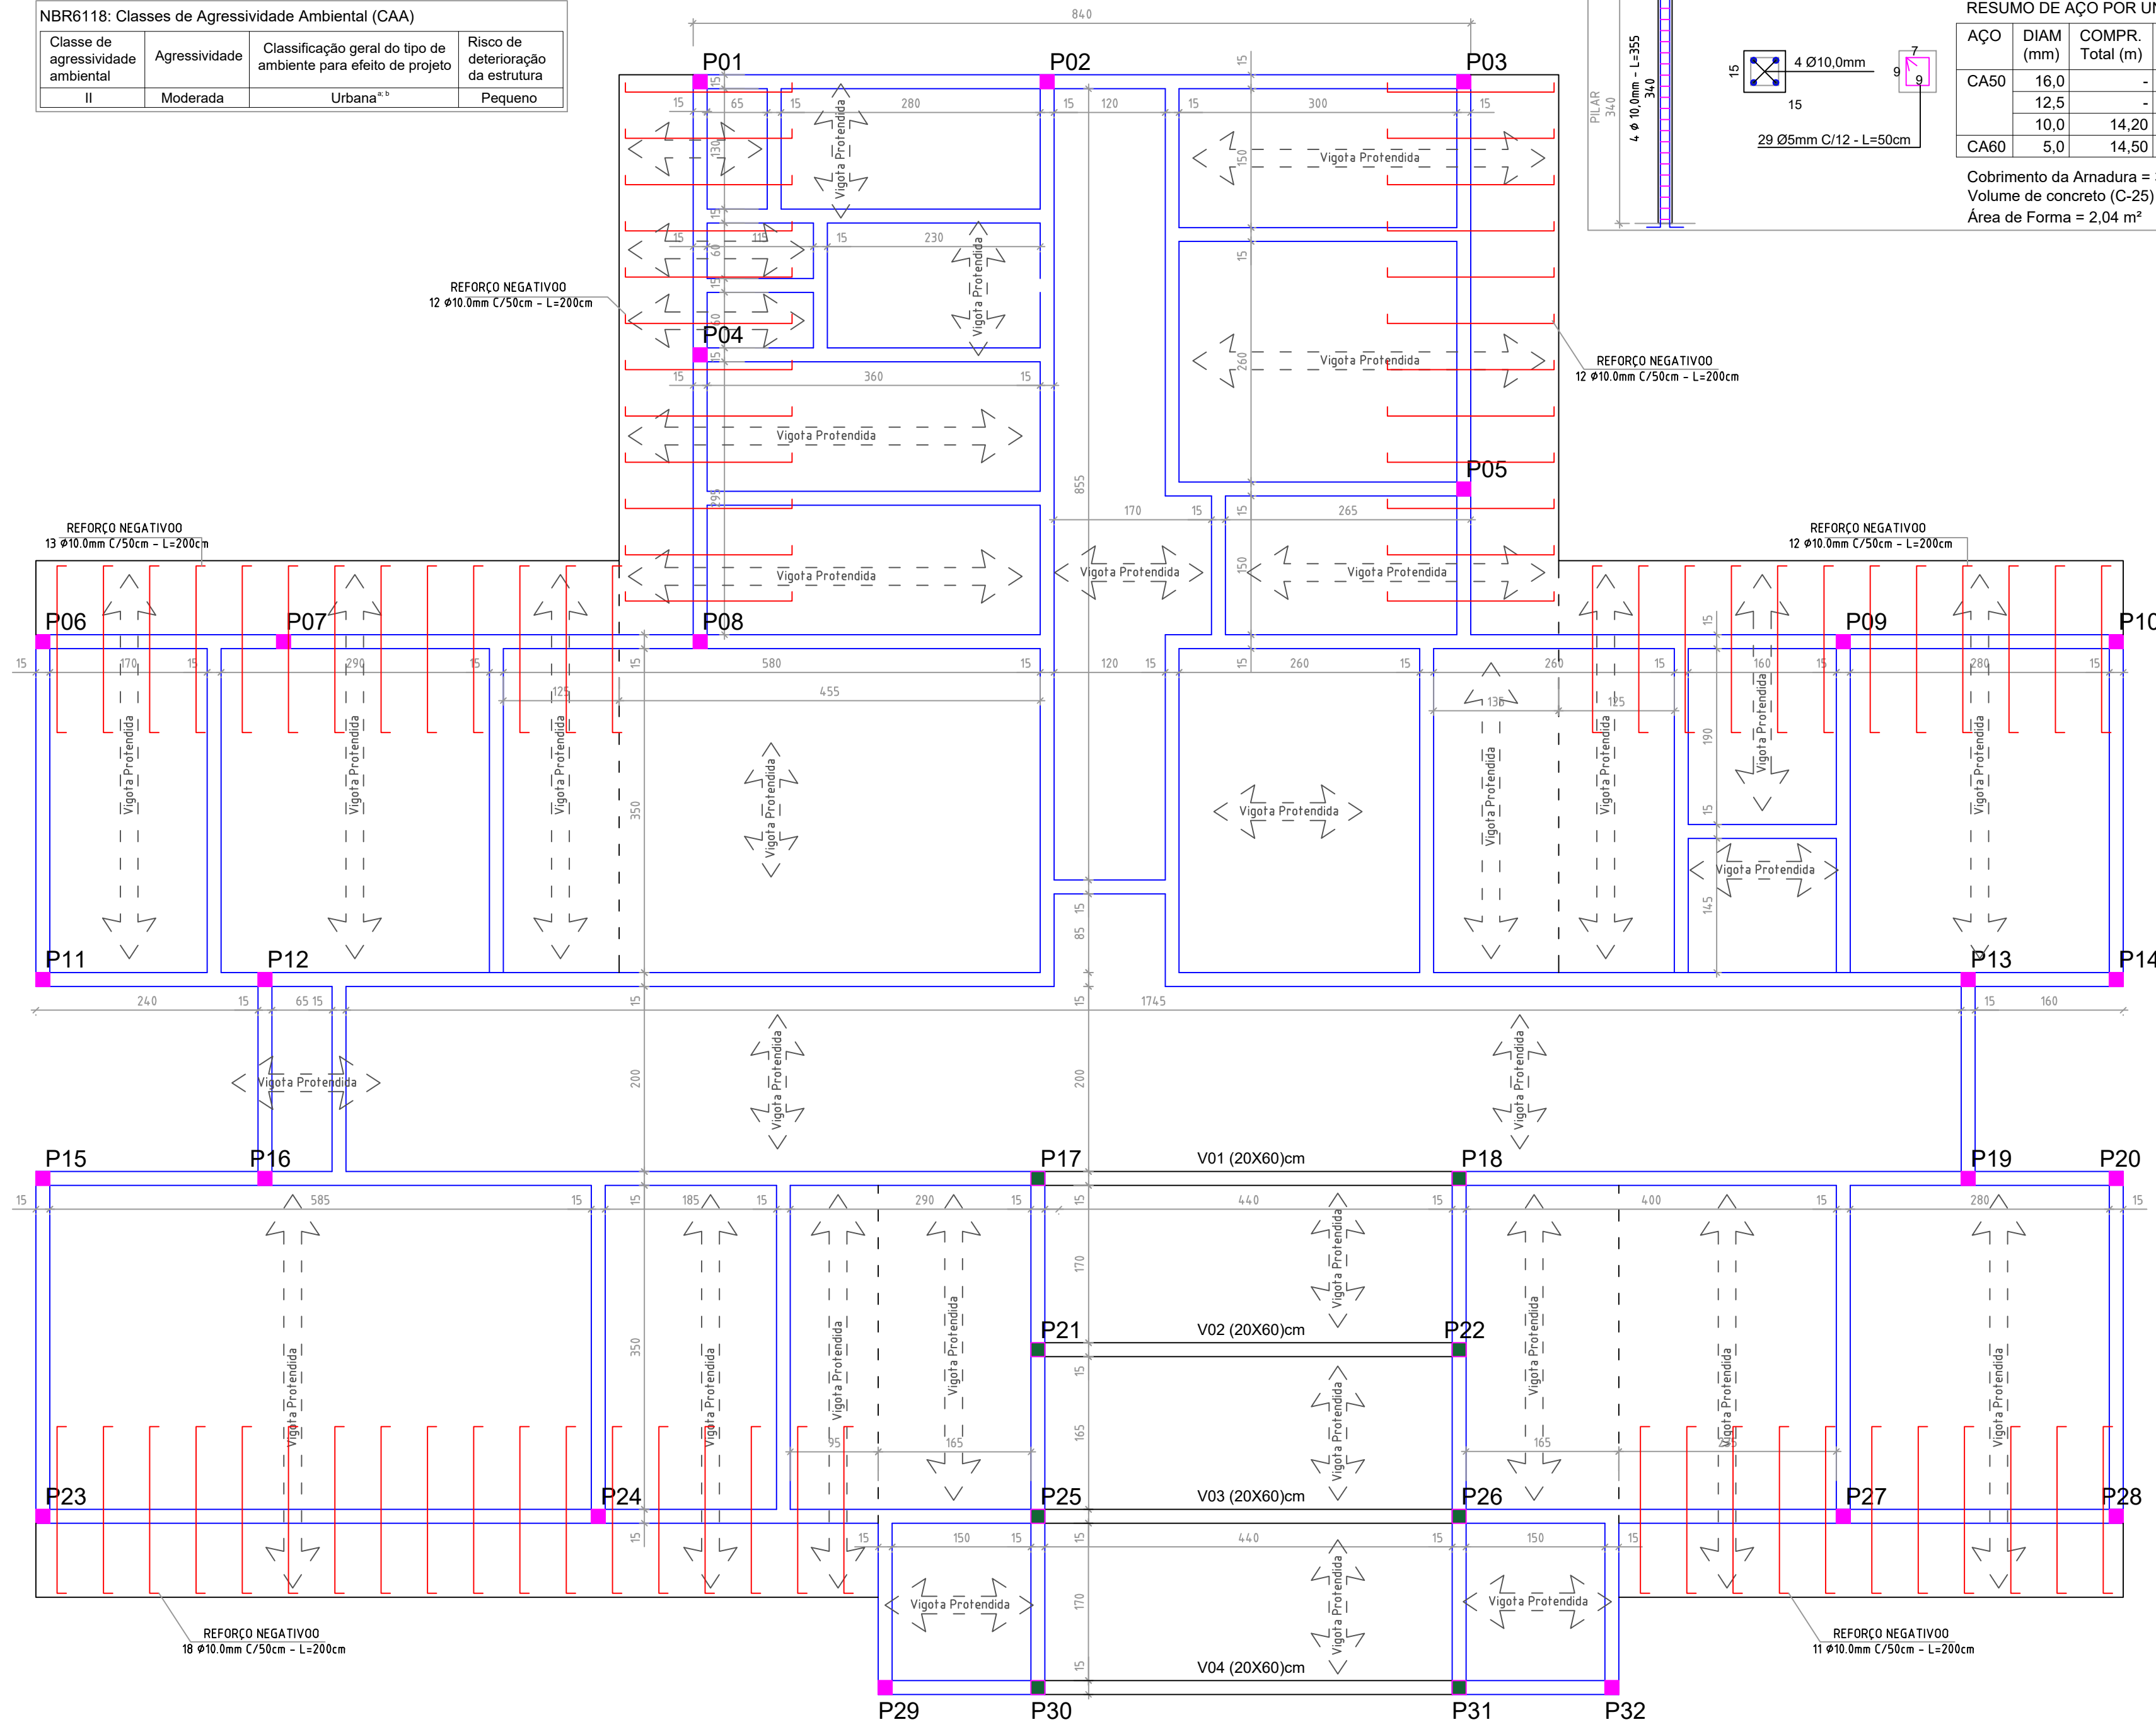


PILAR 17- 18- 21- 22- 25- 26- 30- 31 Volume (15x15)cm - 8 unid.

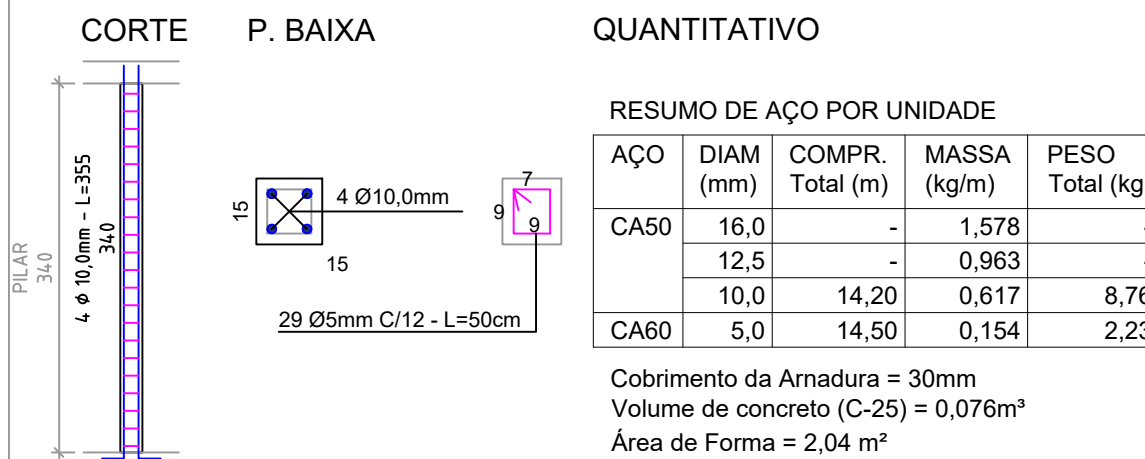



CINTA DE TOPO Volume (15x15)cm - L= 20,00m

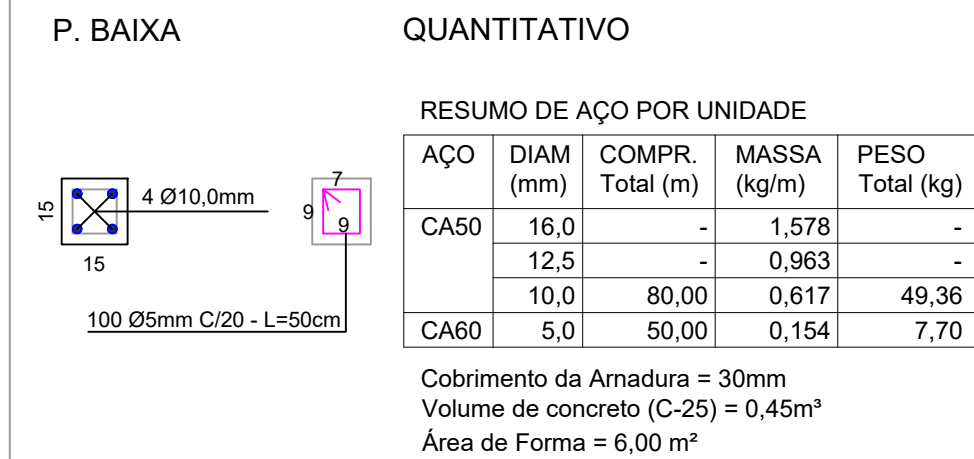


CINTA DE AMARRAÇÃO (15x30)cm - L= 200,00m

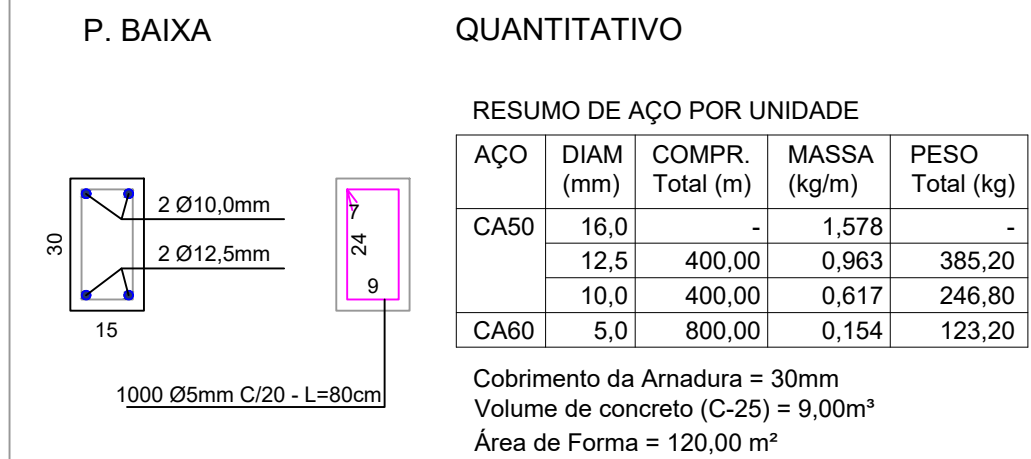

REFORÇO NEGATIVO - L= 2,00m

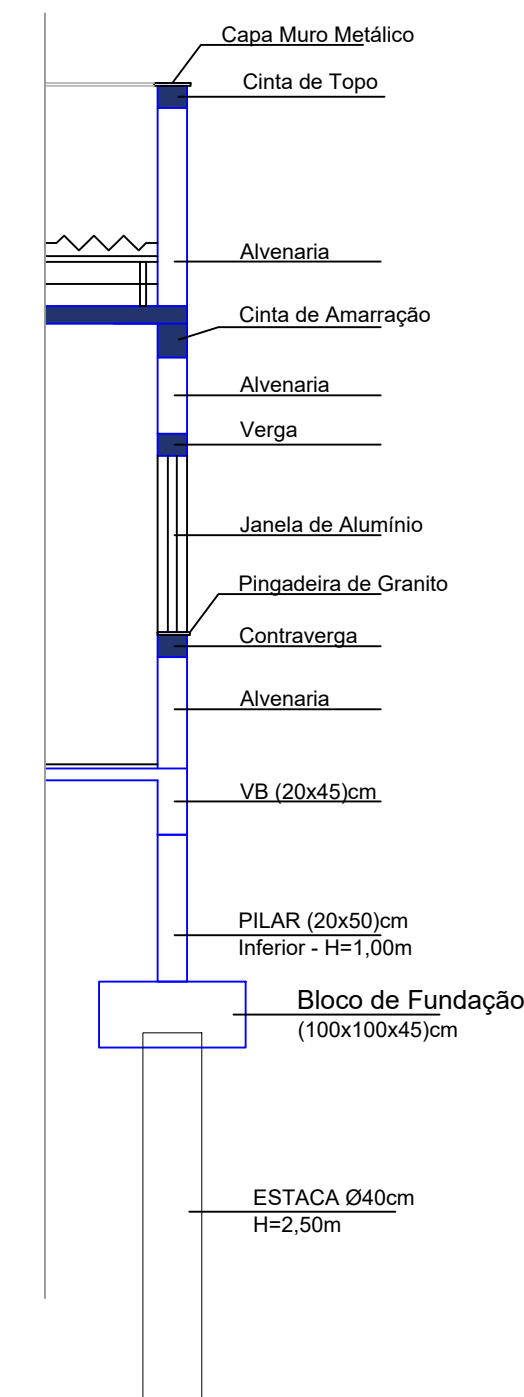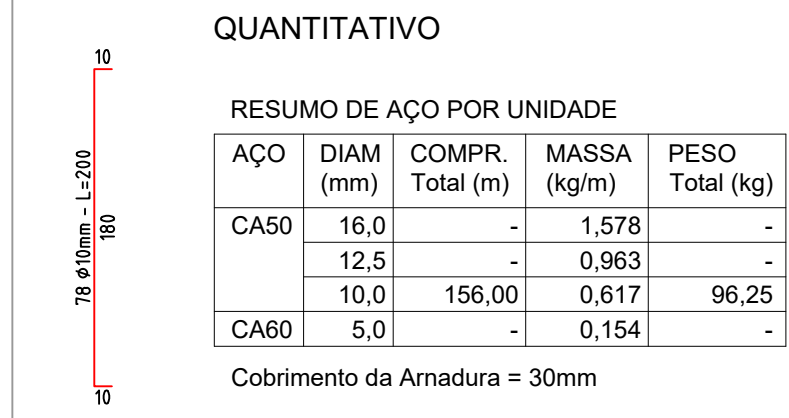

Detalhe Construtivo sem Aba

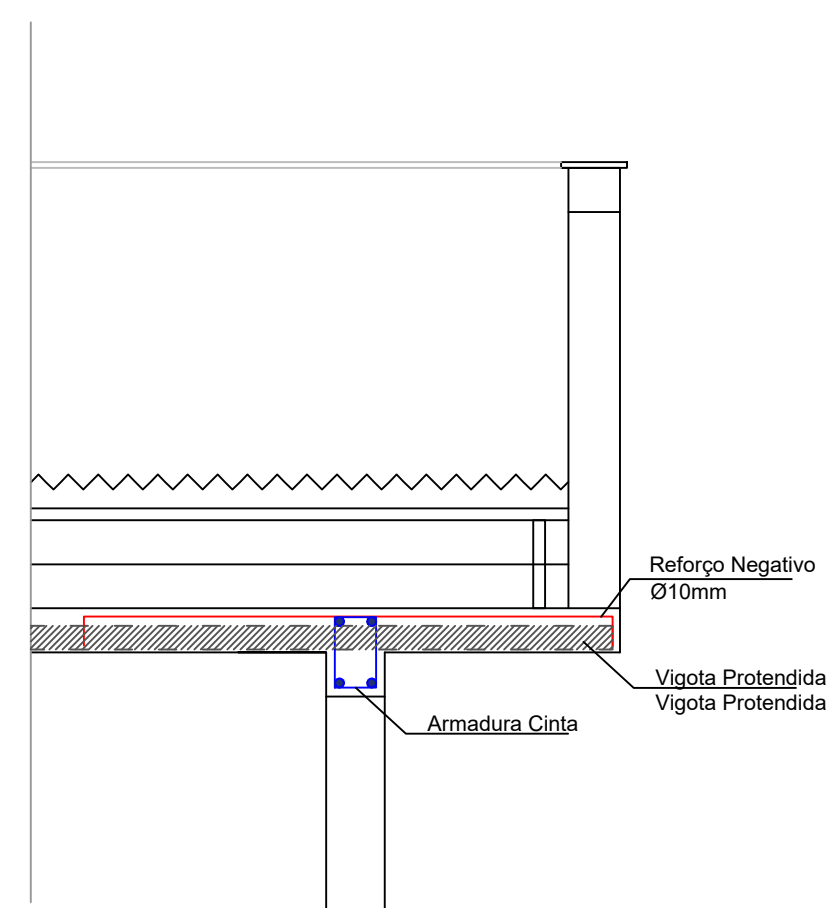

Detalhe Construtivo Com Aba

PROJETO ESTRUTURAL
SUPRESTRUTURA - (Pilares e Laje de Forro)

Esc: 1/50
Área: 306,25m²

00 08/01/2023 Chagas_J EMISSÃO INICIAL

REVISÃO DATA AUTOR DESCRIÇÃO RUBRICA

proExata
Engenharia & Arquitetura

Jonatas Martins das Chagas
Engenheiro Civil - CREA 83246244
Rua Santa Maria, Nº183, bairro Consoladora, Casca -RS
Fone: 54 999690725 - CEP.: 99260 000
E-mail: proexataeng@gmail.com

PROPRIETÁRIO:

PREFEITURA MUNICIPAL DE NOVA BASSANO - RS CNPJ: 87.502.894/0001-04
Prefeito: Ivaldo Dalla Costa - CPF: 098.095.380-49 Endereço: Rua Silva Jardim, 505 - Centro, Nova Bassano - RS

OBJETO/OBRA:
UBS NOVA BASSANO
Requalifica UBS - Construção

Desenho (CAD): Chagas_J
Escala: 1/50
Data: Janeiro/23
Assinatura: 07/01 UBS

ESPECIALIDADE:
EXECUTIVO

04/10

ASSUNTO:
PROJETO ESTRUTURAL
SUPRESTRUTURA - Pilares e Laje de Forro