








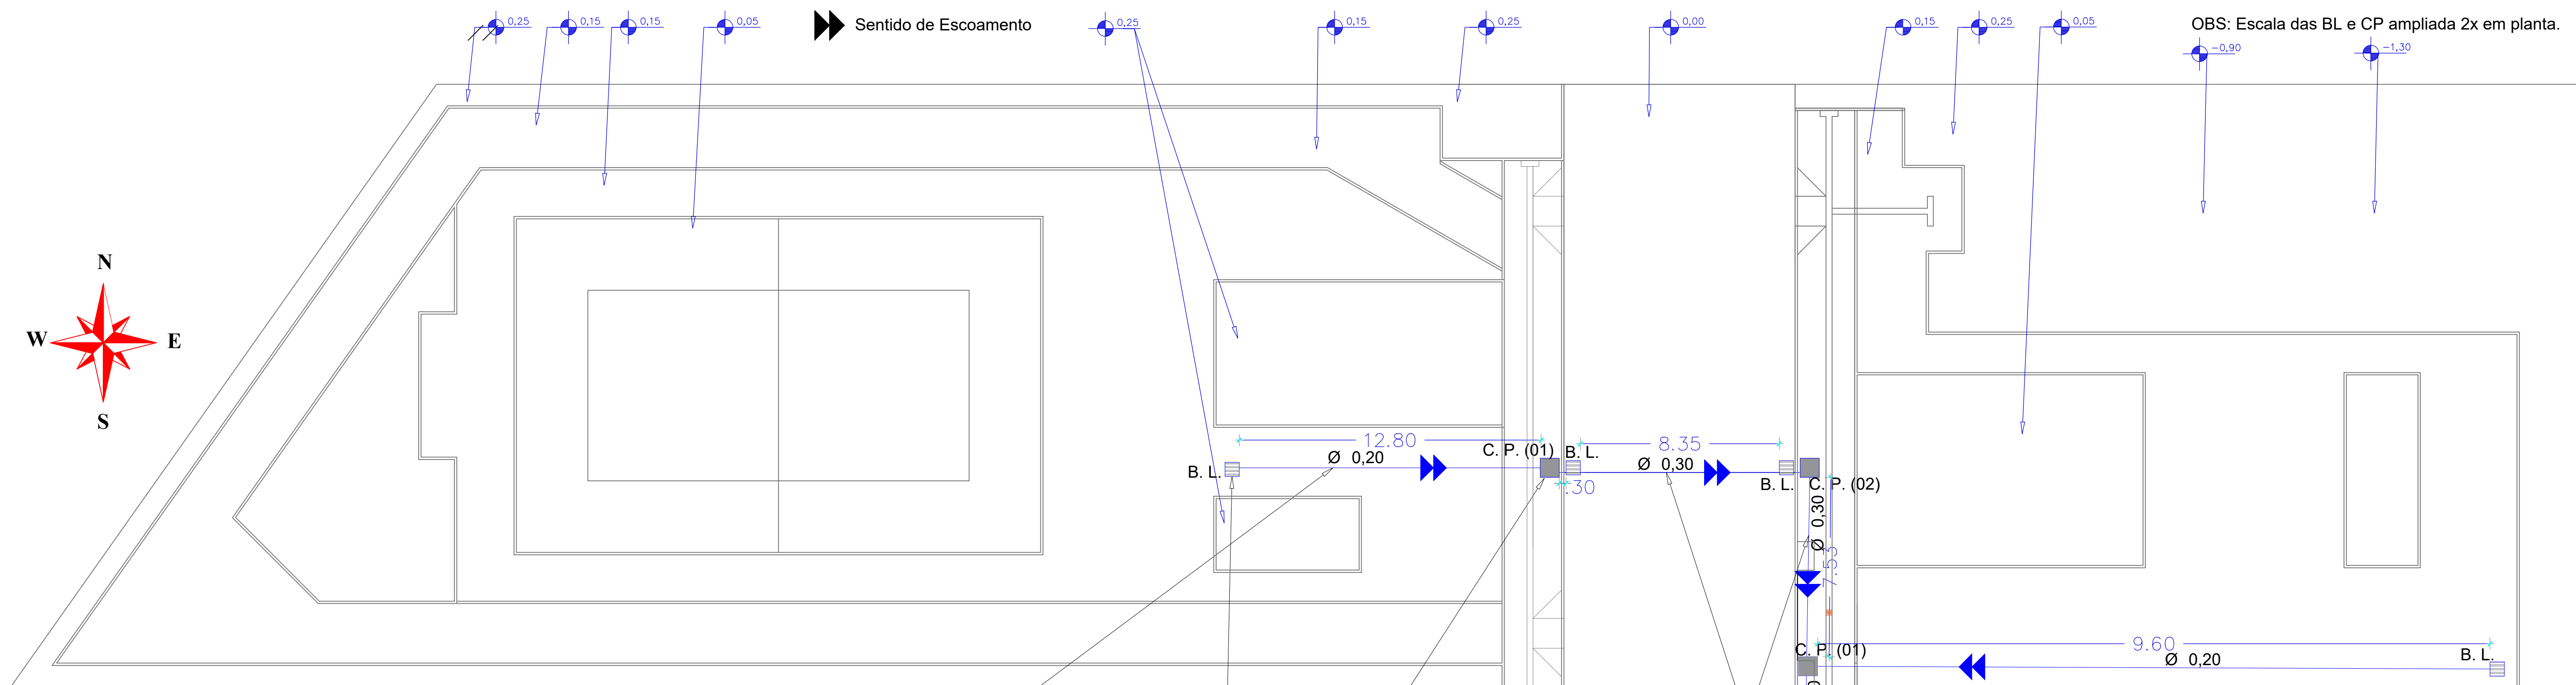


PLANTA DE DRENAGEM
Escala 1/ 140

Tubulação Ø20cm
Tipo PS- 1; Esp.: 3,0cm; Concreto simples;
Encaixe MF; Profundidade aproximada de
assentamento: 55cm; inclinação aprox. 1,5%;

Tubulação Ø30cm
Tipo PS- 1; Esp.: 3,5cm; Concreto simples;
Encaixe MF; Profundidade aproximada de
assentamento: 55cm; inclinação aprox. 1,5%;

CONECTA NA REDE
EXISTENTE

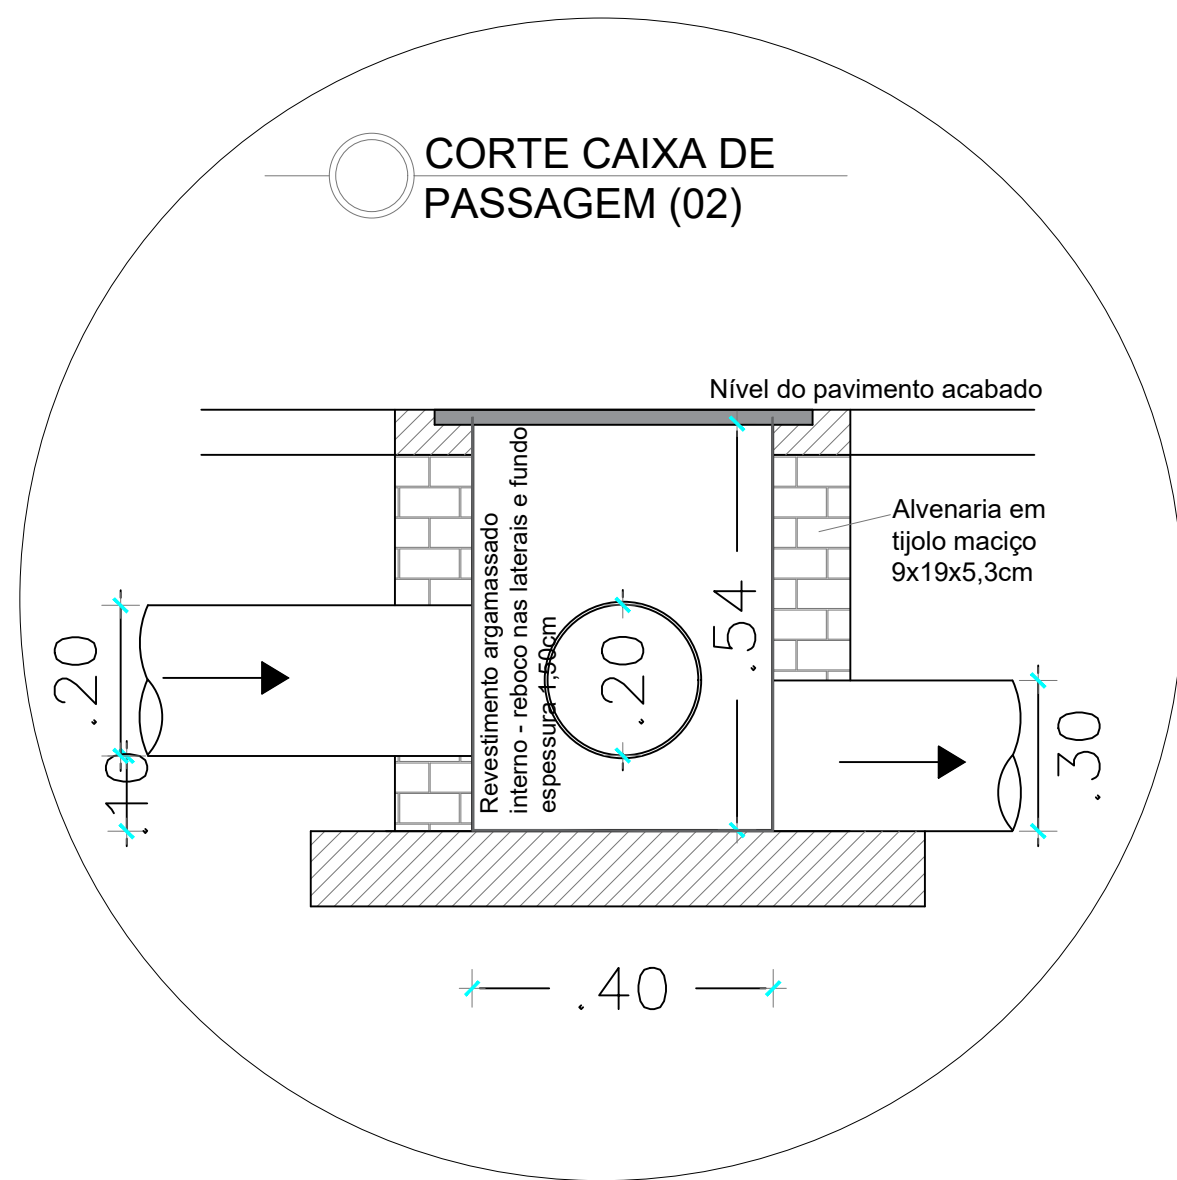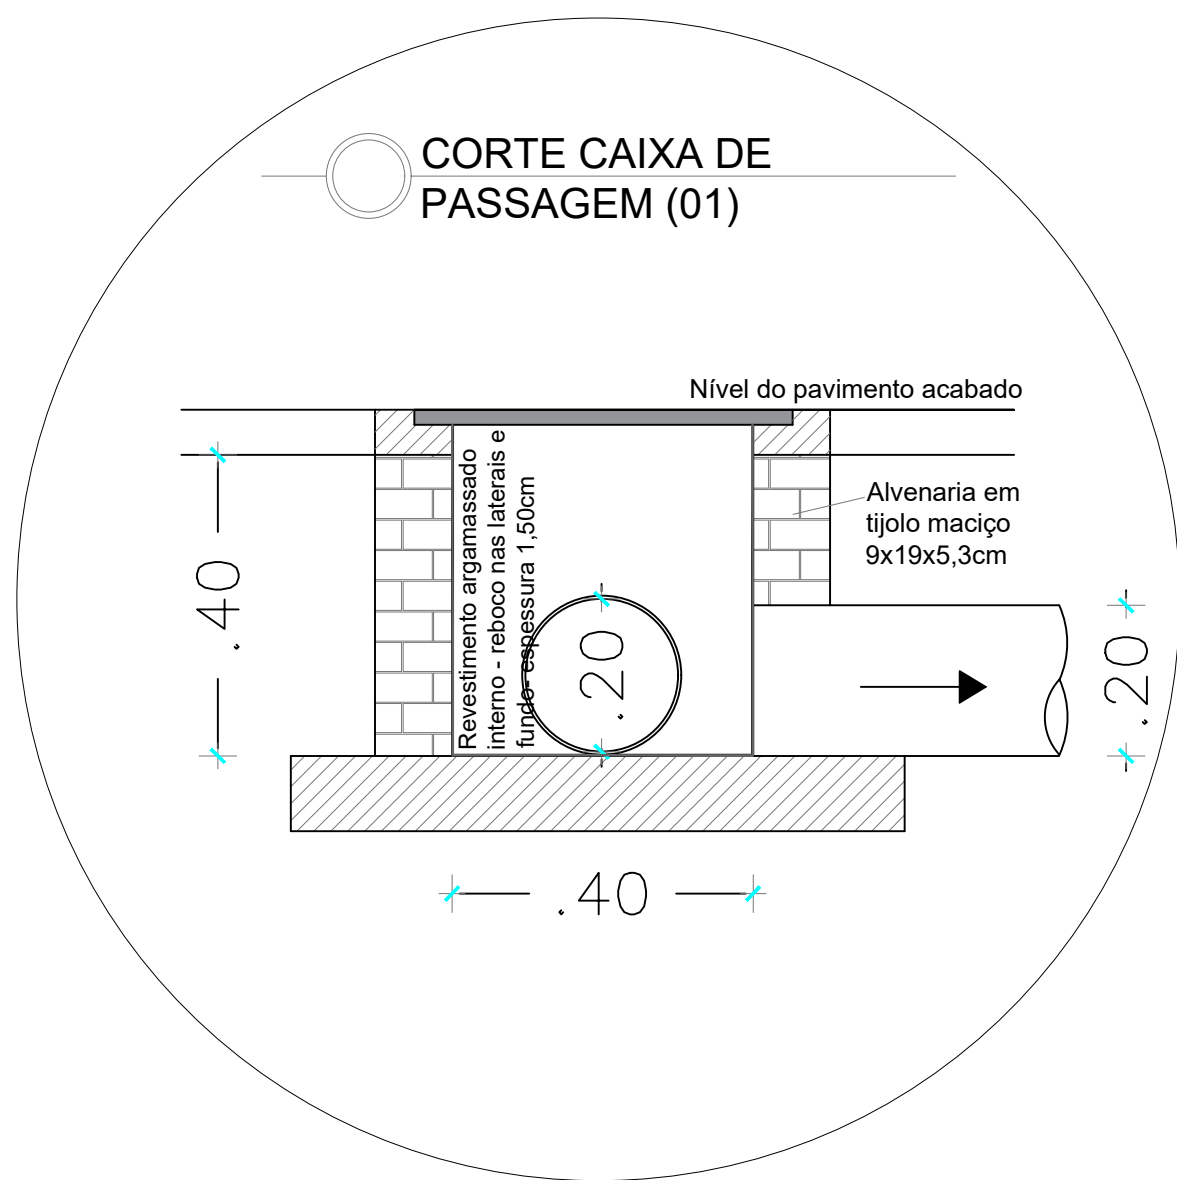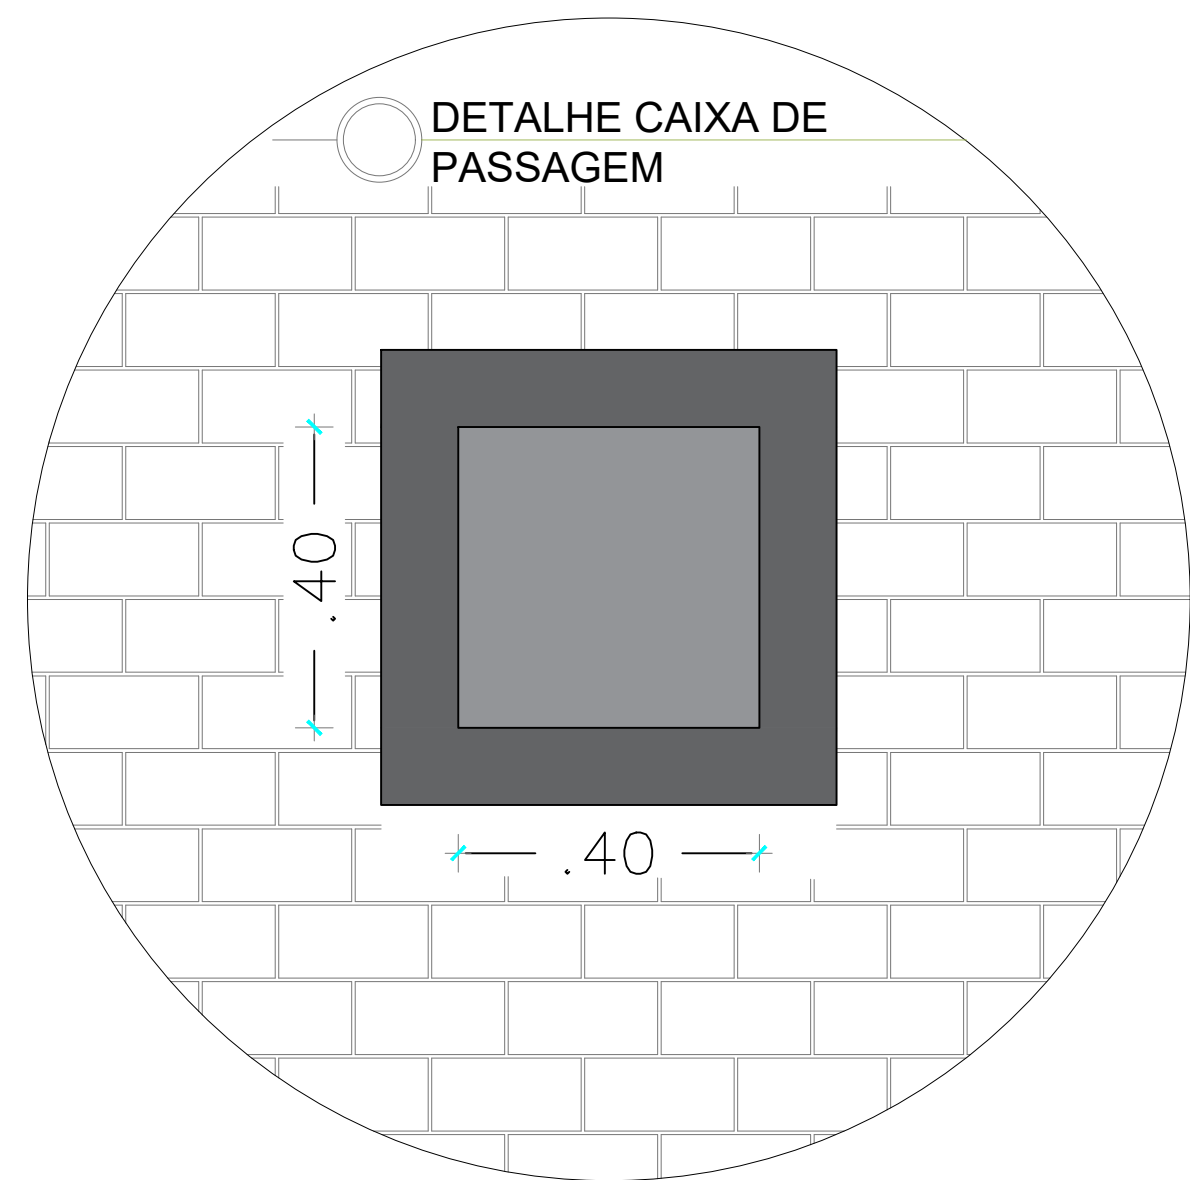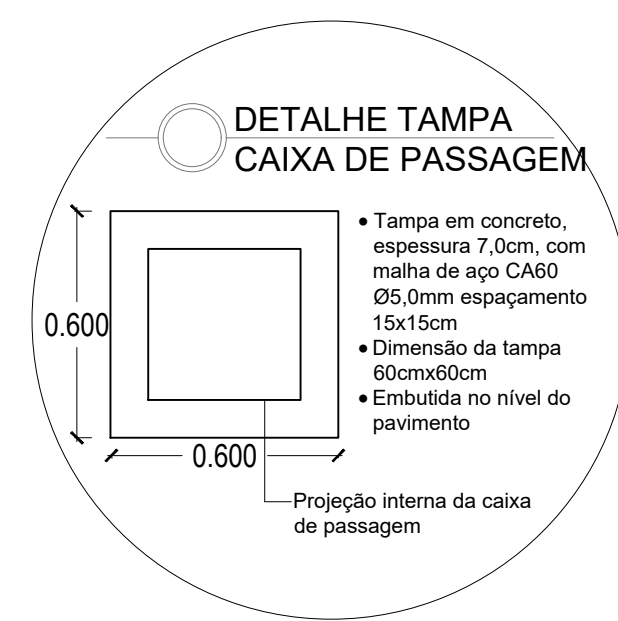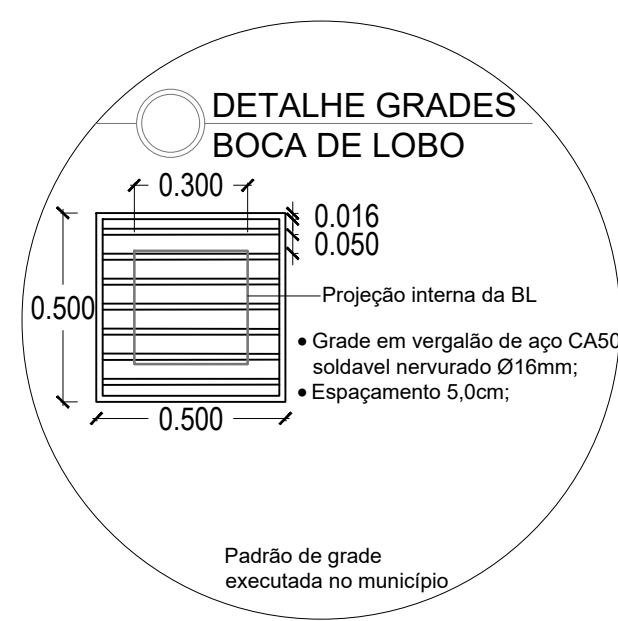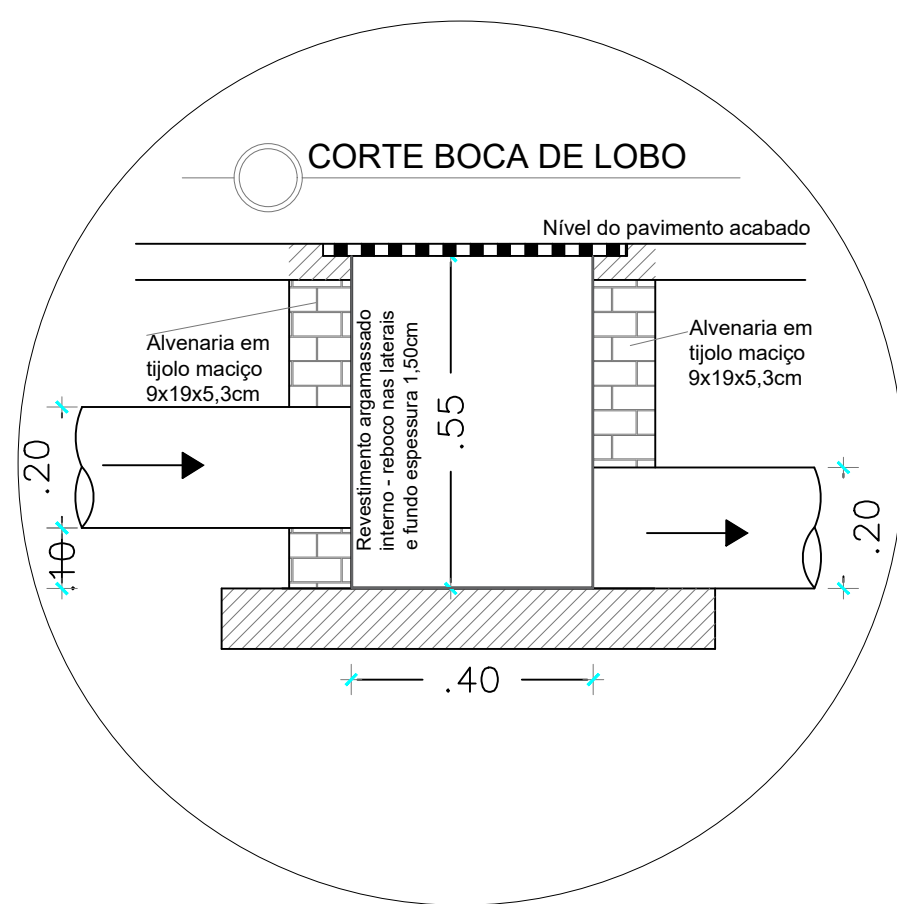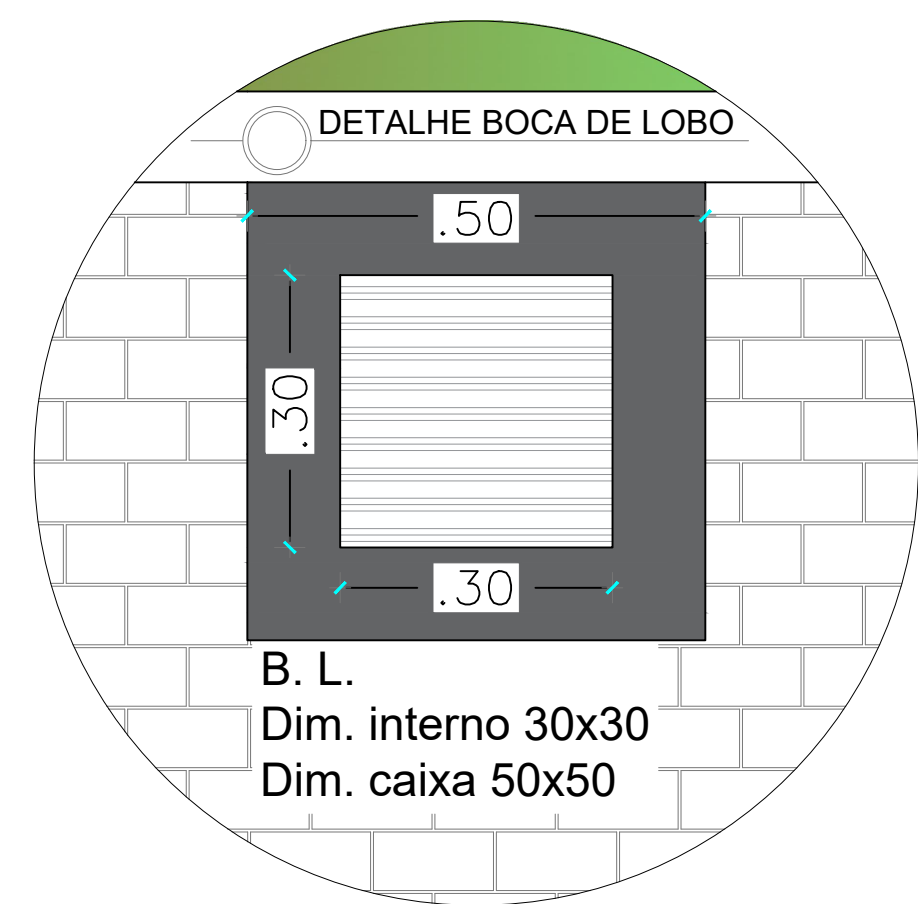

Charlene F. Caús	10/08/2022	Inicial- Projeto Arquitetônico
Milena Mazzurana Artur Coltro	18/08/2022	Complementação de Projeto e documentos
Milena Mazzurana Artur Coltro	29/08/2022	Plotagem e encaminhamentos
Milena Mazzurana Artur Coltro	09/09/2022	Ajustes/ complementos de projetos
Milena Mazzurana Artur Coltro	26/10/2022	Complemento de projetos e plotagem
Milena Mazzurana Artur Coltro	10/11/2022	Revisão projetos conforme orientações-CAIXA REGOV CAXIAS DO SUL



MUNICÍPIO DE NOVA BASSANO
Rua Silva Jardim, nº 505
CNPJ: 87.502.894/0001-04

OBRA: Implantação de quadra de esportes e entorno, a ser instalada na área de equipamentos comunitários do Loteamento Zanela

PROPRIETÁRIO:
MUNICÍPIO DE NOVA BASSANO

PROJETO:
PLANTA DE DRENAGEM/ DETALHES EXECUTIVOS

LOCALIZAÇÃO:
Área de Equipamentos Comunitários

ESCALA:
Indicada

ÁREA:
2.498,42m²

RESPONSÁVEL TÉCNICO:
ENG. CIVIL Milena Mori Mazzurana CREA/RS 247294

ENG. CIVIL Artur Coltro CREA/RS 205148

FOLHA:
A1

PRANCHA:
04