




- ① Travessa em tubulação de concreto armado (PA-1, encaixe ponta-bolsa). Ø600mm. Comprimento: 80,00m
- ② Travessa em tubulação de concreto armado (PA-1, encaixe ponta-bolsa). Ø1000mm. Comprimento: 40,00m
- ③ Placa de regulamentação de limite de velocidade 50km/h (R-19)

*Para tubulações Ø600mm: 2 x 1 = 2 unid
*Para tubulações Ø1000mm: 2 x 1 = 2 unid

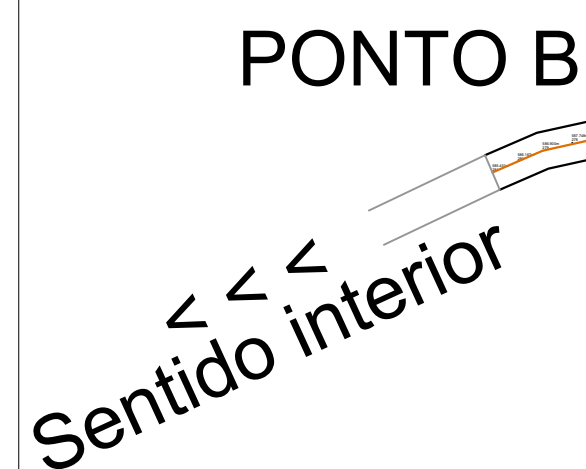

PONTO A
COORDENADAS GEOGRÁFICAS (APROXIMADAS)
Latitude: 28° 45' 54.37" S
Longitude: 51° 44' 9.62" O

UNID.: METROS

>>>
Sentido
área urbana

[illegible]

VISTA FRONTAL EM 3D


VISTA SUPERIOR EM 2D

TUBULAÇÃO 80MM

ALAS EM CONCRETO CICLOPICO

FUNDAÇÃO 'CANA' EM CONCRETO CICLOPICO

SENTEDO DO CURSO D'ÁGUA

[illegible]

VISTA FRONTAL EM 3D




VISTA SUPERIOR EM 2D




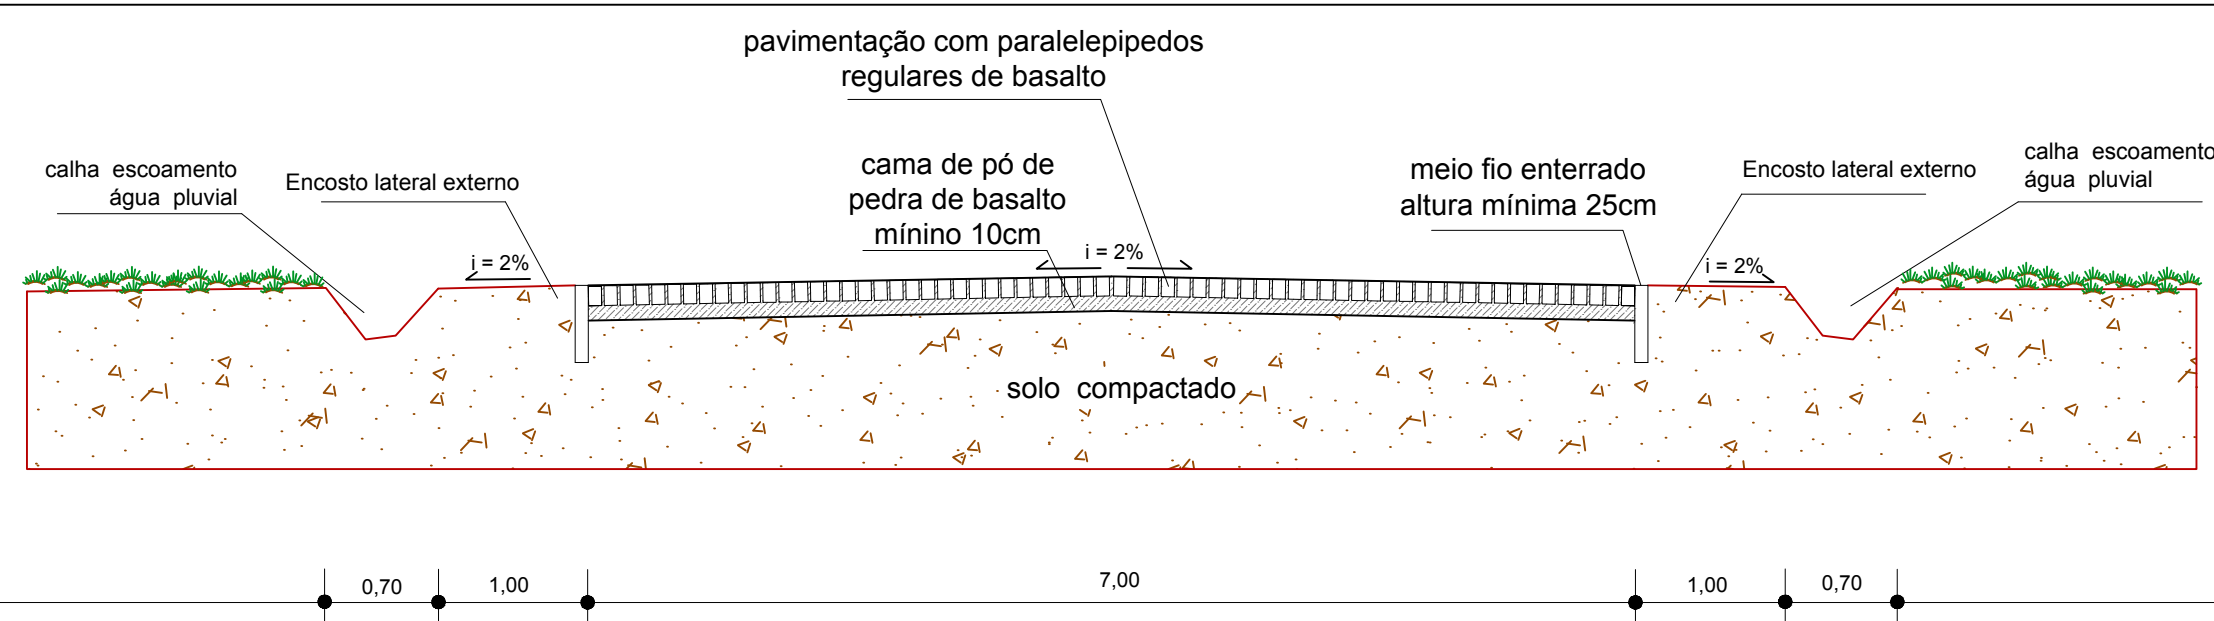

UNID.: METROS

01