


Forma do pavimento Baldrame (Nível 0)

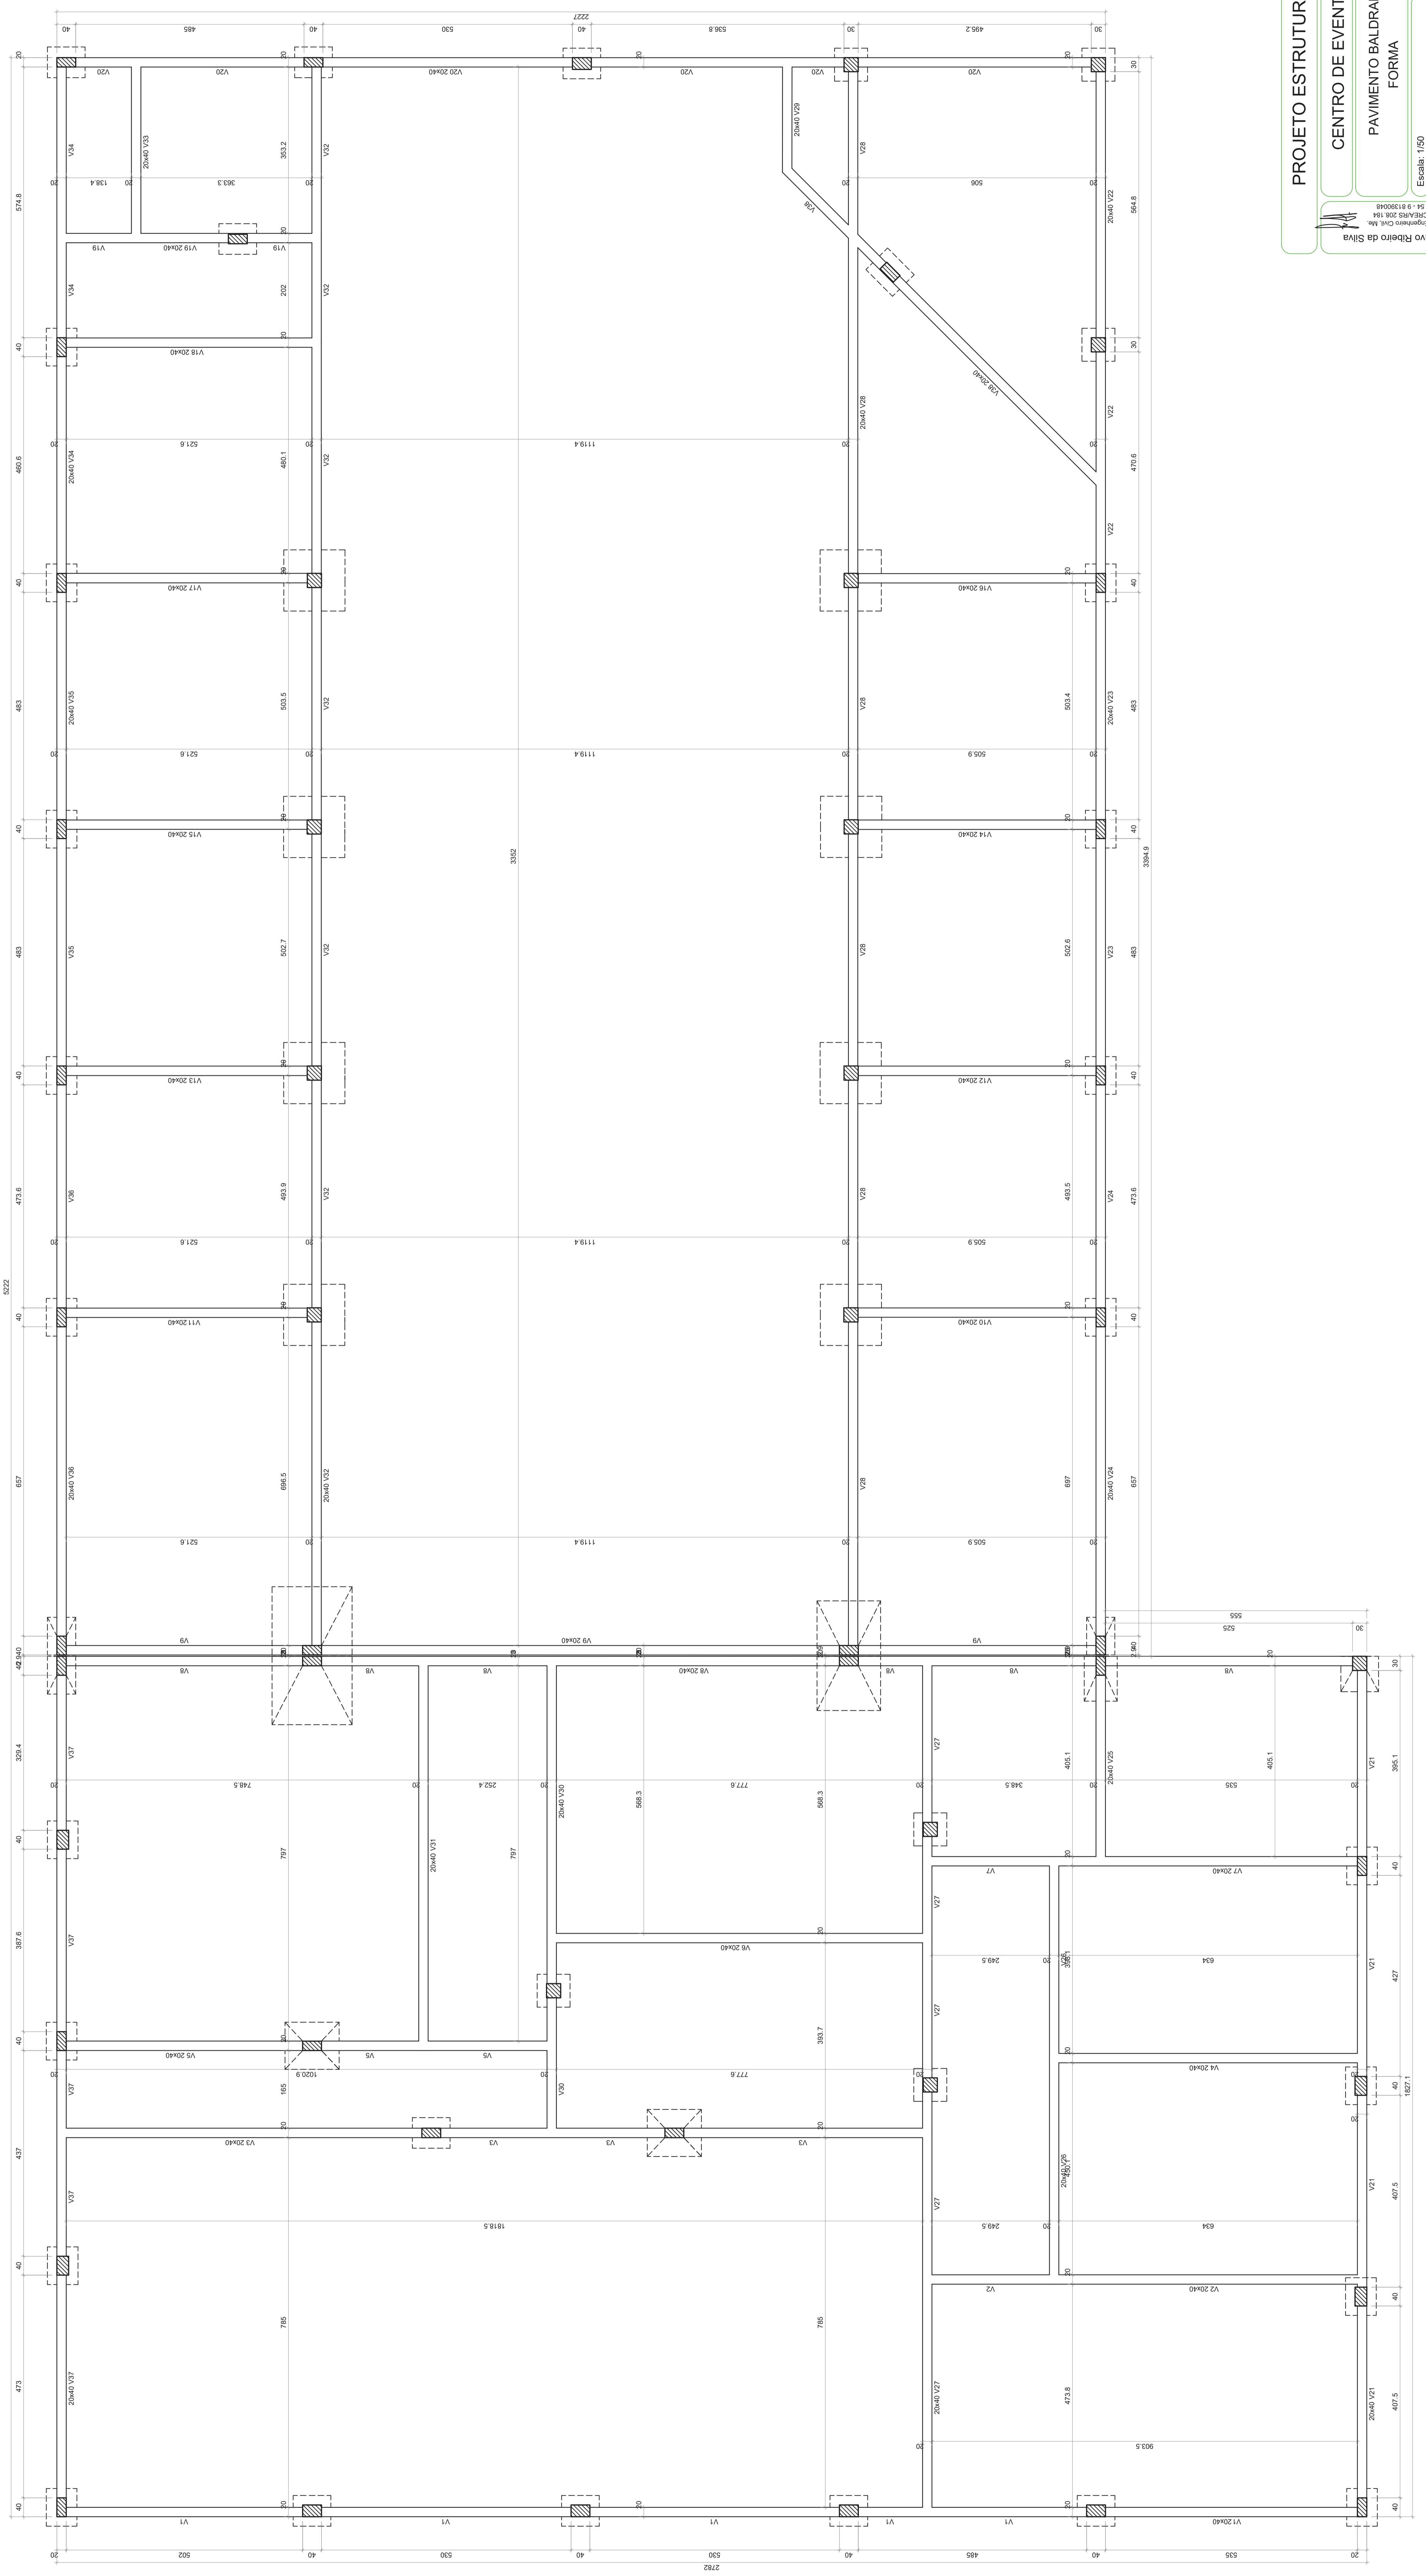

| Nome | Sigla | Elaboração | Nº |
|------|-------|------------|----|
| V28 | 20x40 | 0 | 0 |
| V27 | 20x40 | 0 | 0 |
| V26 | 20x40 | 0 | 0 |
| V25 | 20x40 | 0 | 0 |
| V24 | 20x40 | 0 | 0 |
| V23 | 20x40 | 0 | 0 |
| V22 | 20x40 | 0 | 0 |
| V21 | 20x40 | 0 | 0 |
| V20 | 20x40 | 0 | 0 |
| V19 | 20x40 | 0 | 0 |
| V18 | 20x40 | 0 | 0 |
| V17 | 20x40 | 0 | 0 |
| V16 | 20x40 | 0 | 0 |
| V15 | 20x40 | 0 | 0 |
| V14 | 20x40 | 0 | 0 |
| V13 | 20x40 | 0 | 0 |
| V12 | 20x40 | 0 | 0 |
| V11 | 20x40 | 0 | 0 |
| V10 | 20x40 | 0 | 0 |
| V9 | 20x40 | 0 | 0 |
| V8 | 20x40 | 0 | 0 |
| V7 | 20x40 | 0 | 0 |
| V6 | 20x40 | 0 | 0 |
| V5 | 20x40 | 0 | 0 |
| V4 | 20x40 | 0 | 0 |
| V3 | 20x40 | 0 | 0 |
| V2 | 20x40 | 0 | 0 |
| V1 | 20x40 | 0 | 0 |

Dimensão máxima do aço: $\phi = 18 \text{ mm}$

| Características dos materiais | Adoção | Eca | Adoção |
|-------------------------------|--------|-----|--------|
| 500 | 500 | 500 | 500 |

| Legenda dos pavimentos |
|------------------------|
| Plata que passa |
| Plata que não passa |

| Legenda das vigas e paredes |
|-----------------------------|
| Vig |