


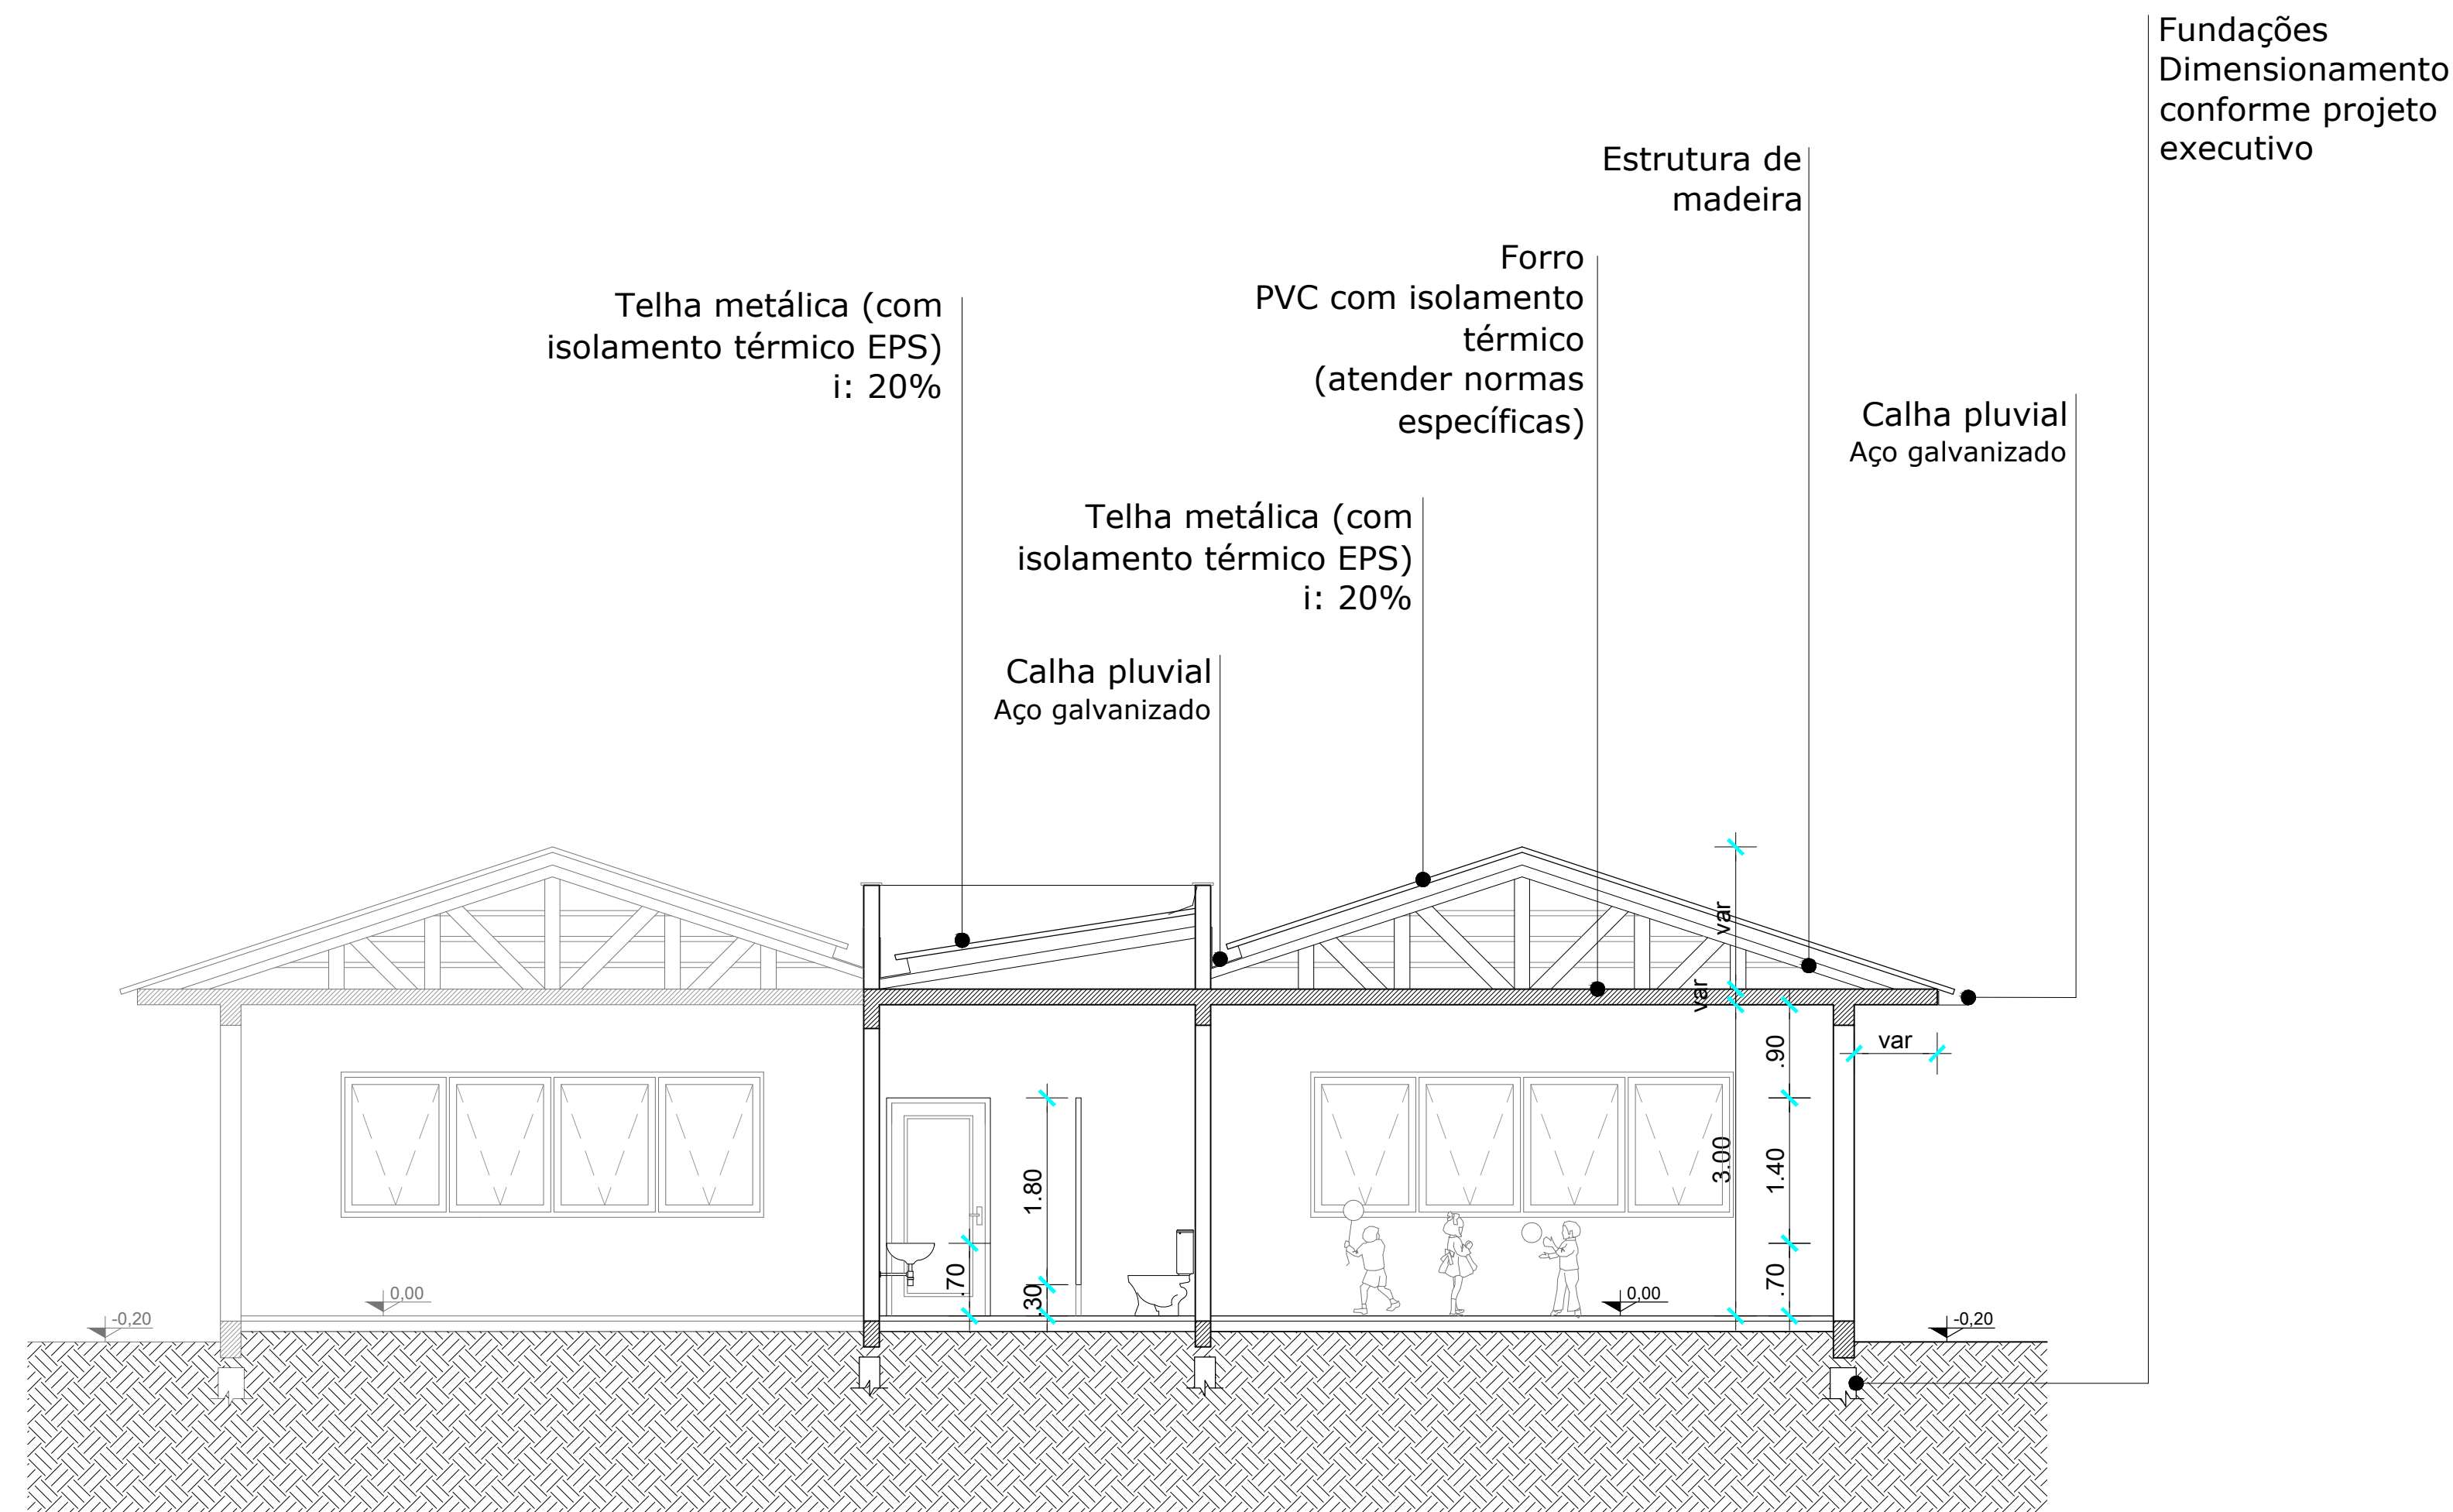

07. CORTE BB'
esc: 1/75

OBS: As espessuras das paredes (sistema PVC + concreto) e forração (PVC) são variáveis de acordo com a solução adotada no projeto executivo, desde que atenda normas específicas de segurança, estrutura, desempenho e isolamento térmico.



08. FACHADA NORTE
esc: 1/75

	MUNICÍPIO DE NOVA BASSANO	S.M.O.V SEC. MUN. DE OBRAS E VIAÇÃO ESCRITÓRIO TÉCNICO	
	PROJETO ARQUITETÔNICO BÁSICO Ampliação - E.M.E.I Magia e Saber		
Responsável Técnico: Arq. Lucas Motter Alberti CAU A58156-9		Prefeito Municipal: Ivaldo Dalla Costa	
Data: AGOSTO/2019	Desenho: Lucas Motter Alberti	Prancha 04/07	Escala: indicada