



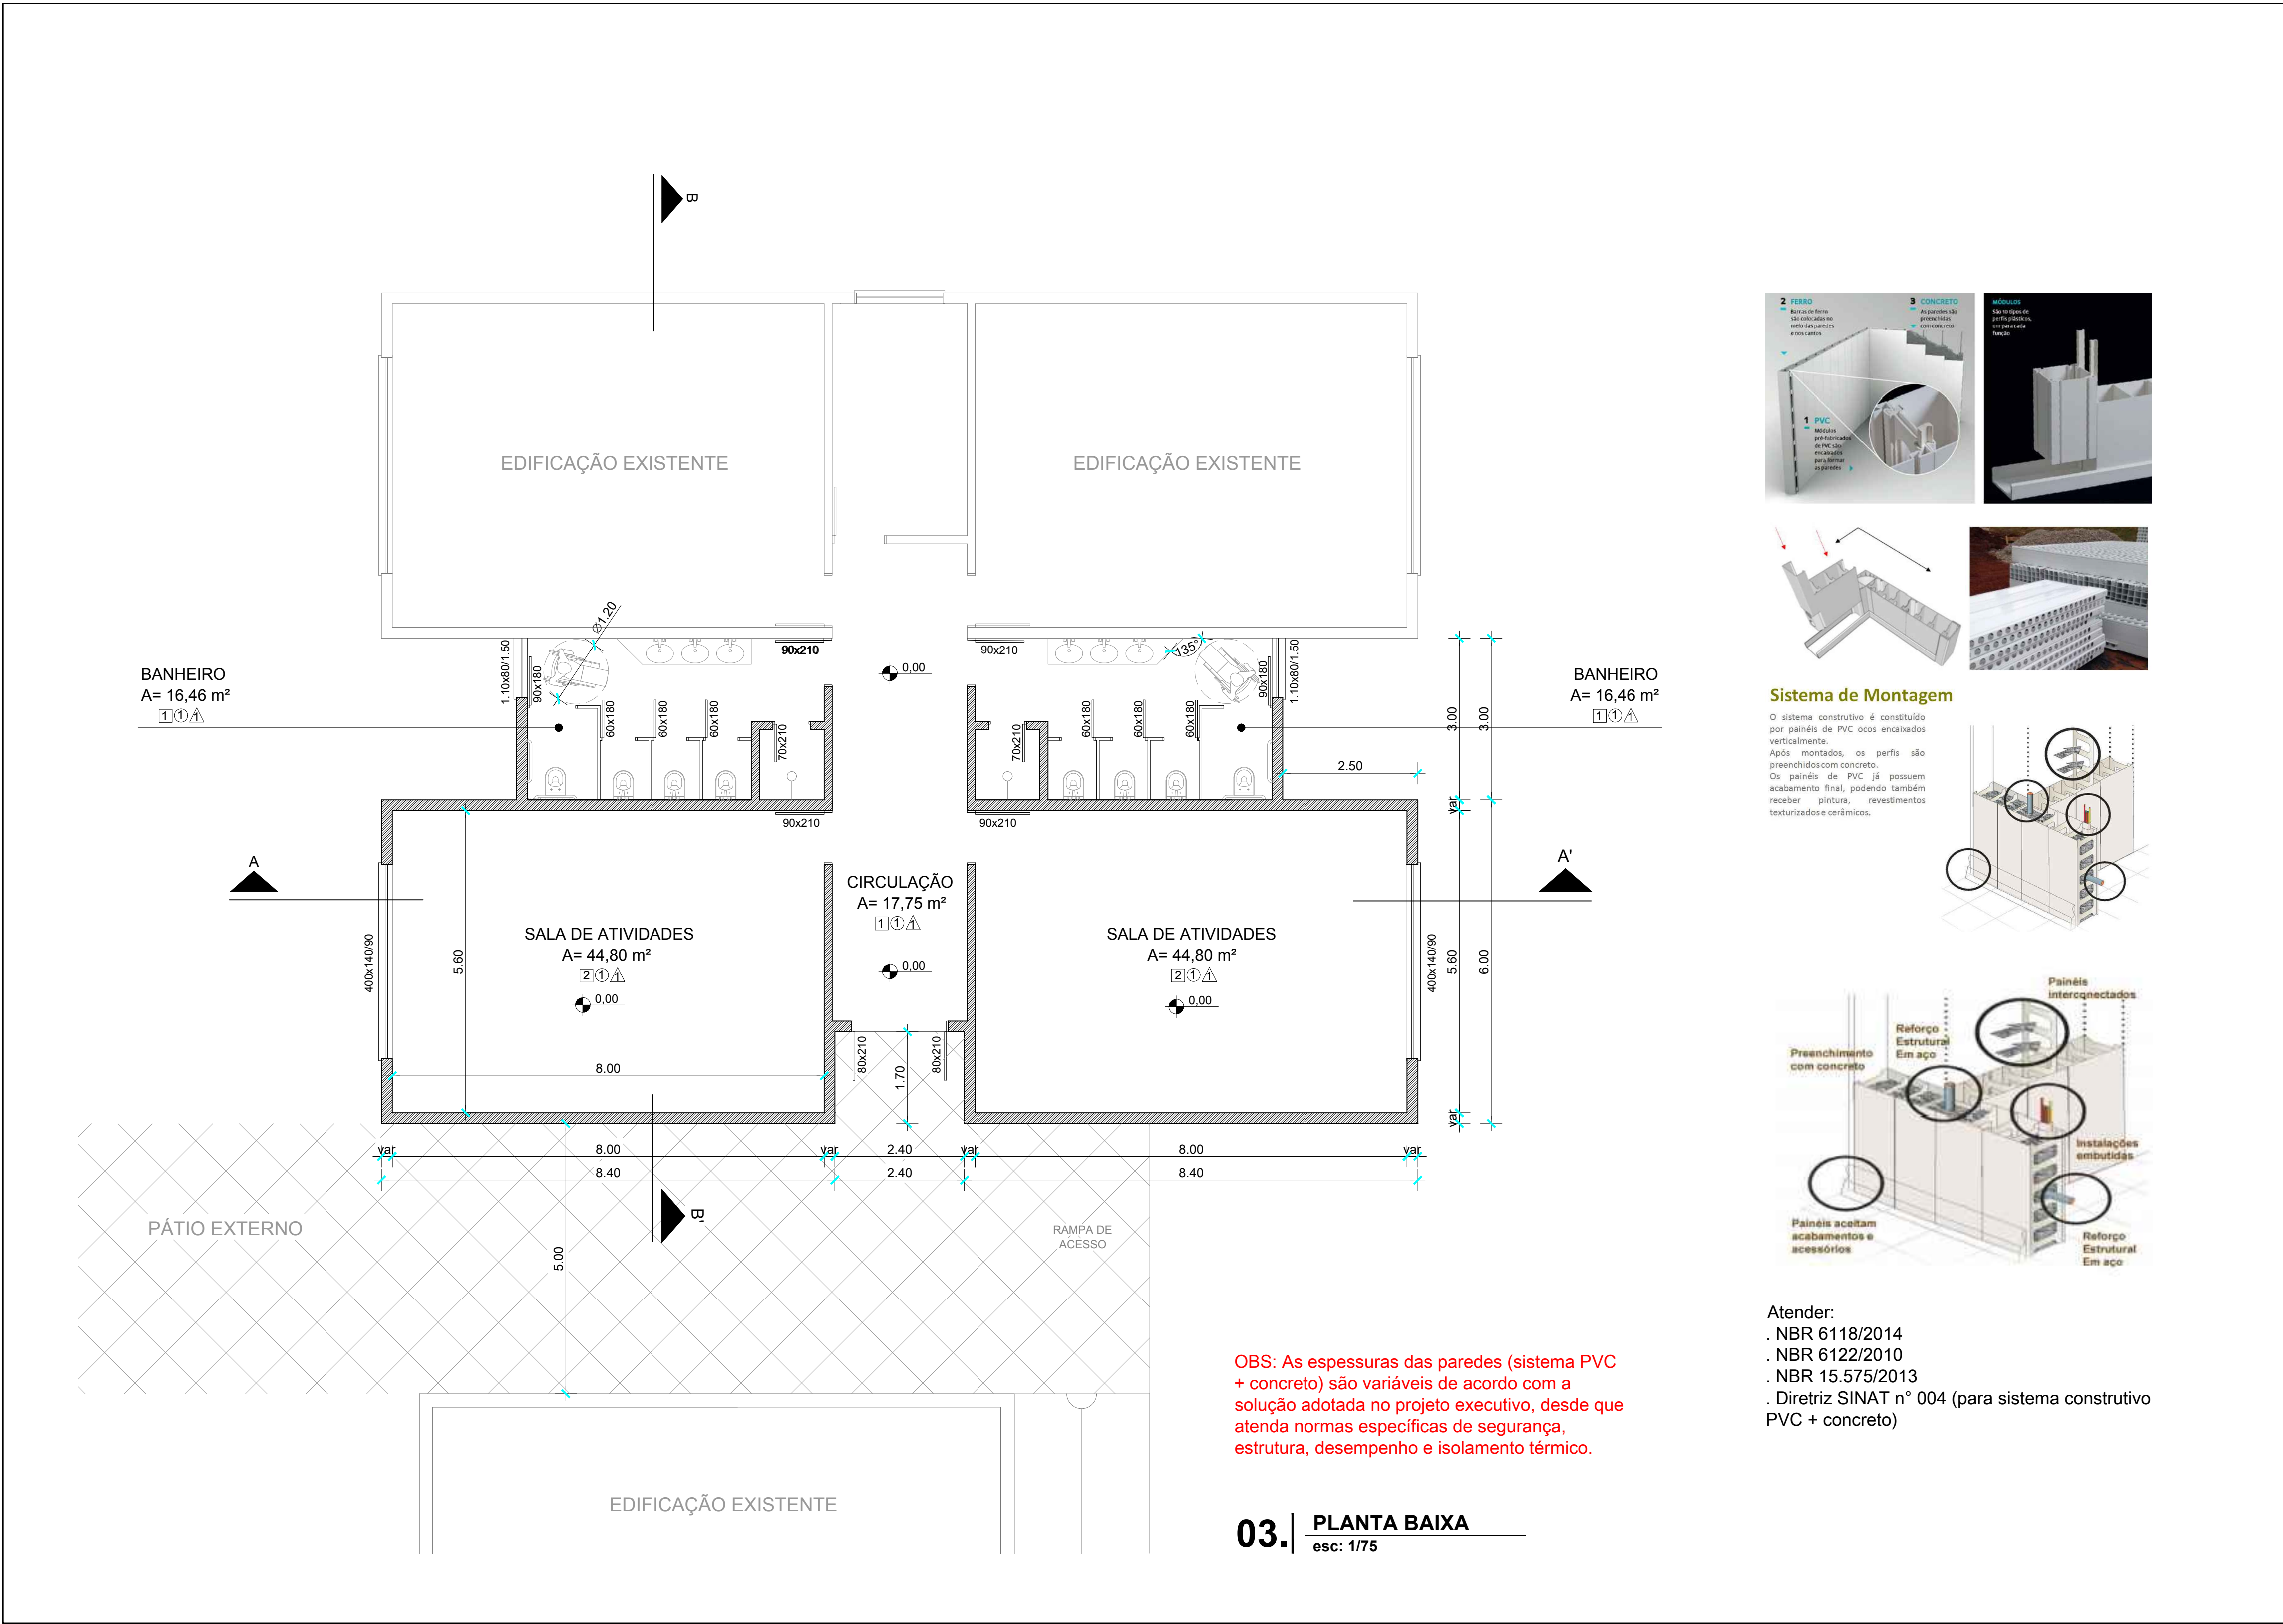


OBS: As espessuras das paredes (sistema PVC + concreto) são variáveis de acordo com a solução adotada no projeto executivo, desde que atenda normas específicas de segurança, estrutura, desempenho e isolamento térmico.

03. PLANTA BAIXA
esc: 1/75

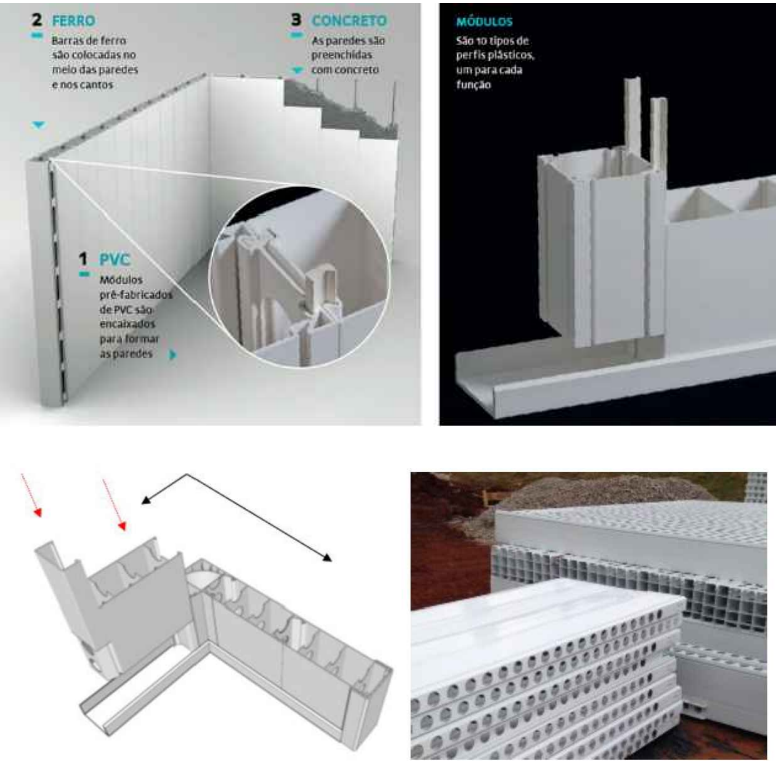


Sistema de Montagem

O sistema construtivo é constituído por painéis de PVC ocos encaixados verticalmente. Após montados, os perfis são preenchidos com concreto. Os painéis de PVC já possuem acabamento final, podendo também receber pintura, revestimentos texturizados e cerâmicos.

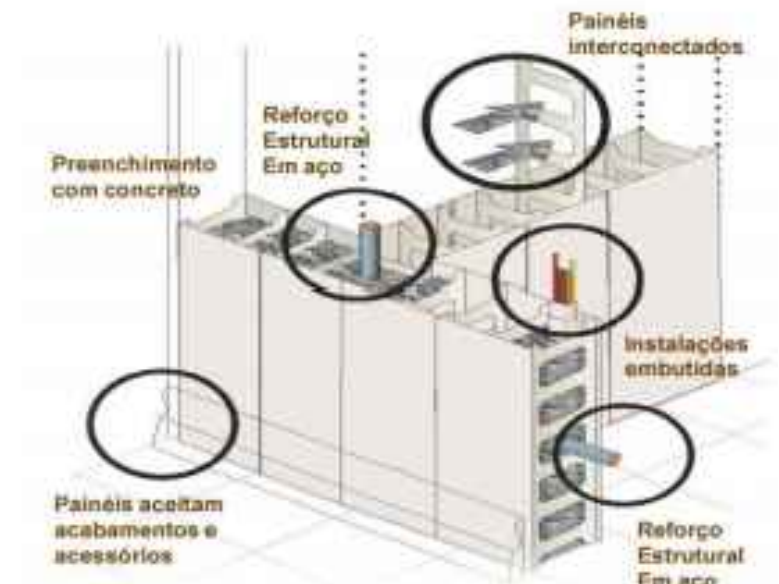

Atender:
. NBR 6118/2014
. NBR 6122/2010
. NBR 15.575/2013
. Diretriz SINAT n° 004 (para sistema construtivo PVC + concreto)

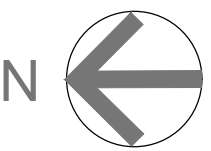

QUADRO DE ACABAMENTOS

☐	PISOS
1	Porcelanato
2	Vinílico
☐	PAREDE
1	PVC + concreto
☐	FORRO
1	PVC