


LEGENDA:

C.I. CAIXA DE INSPEÇÃO 50x50cm

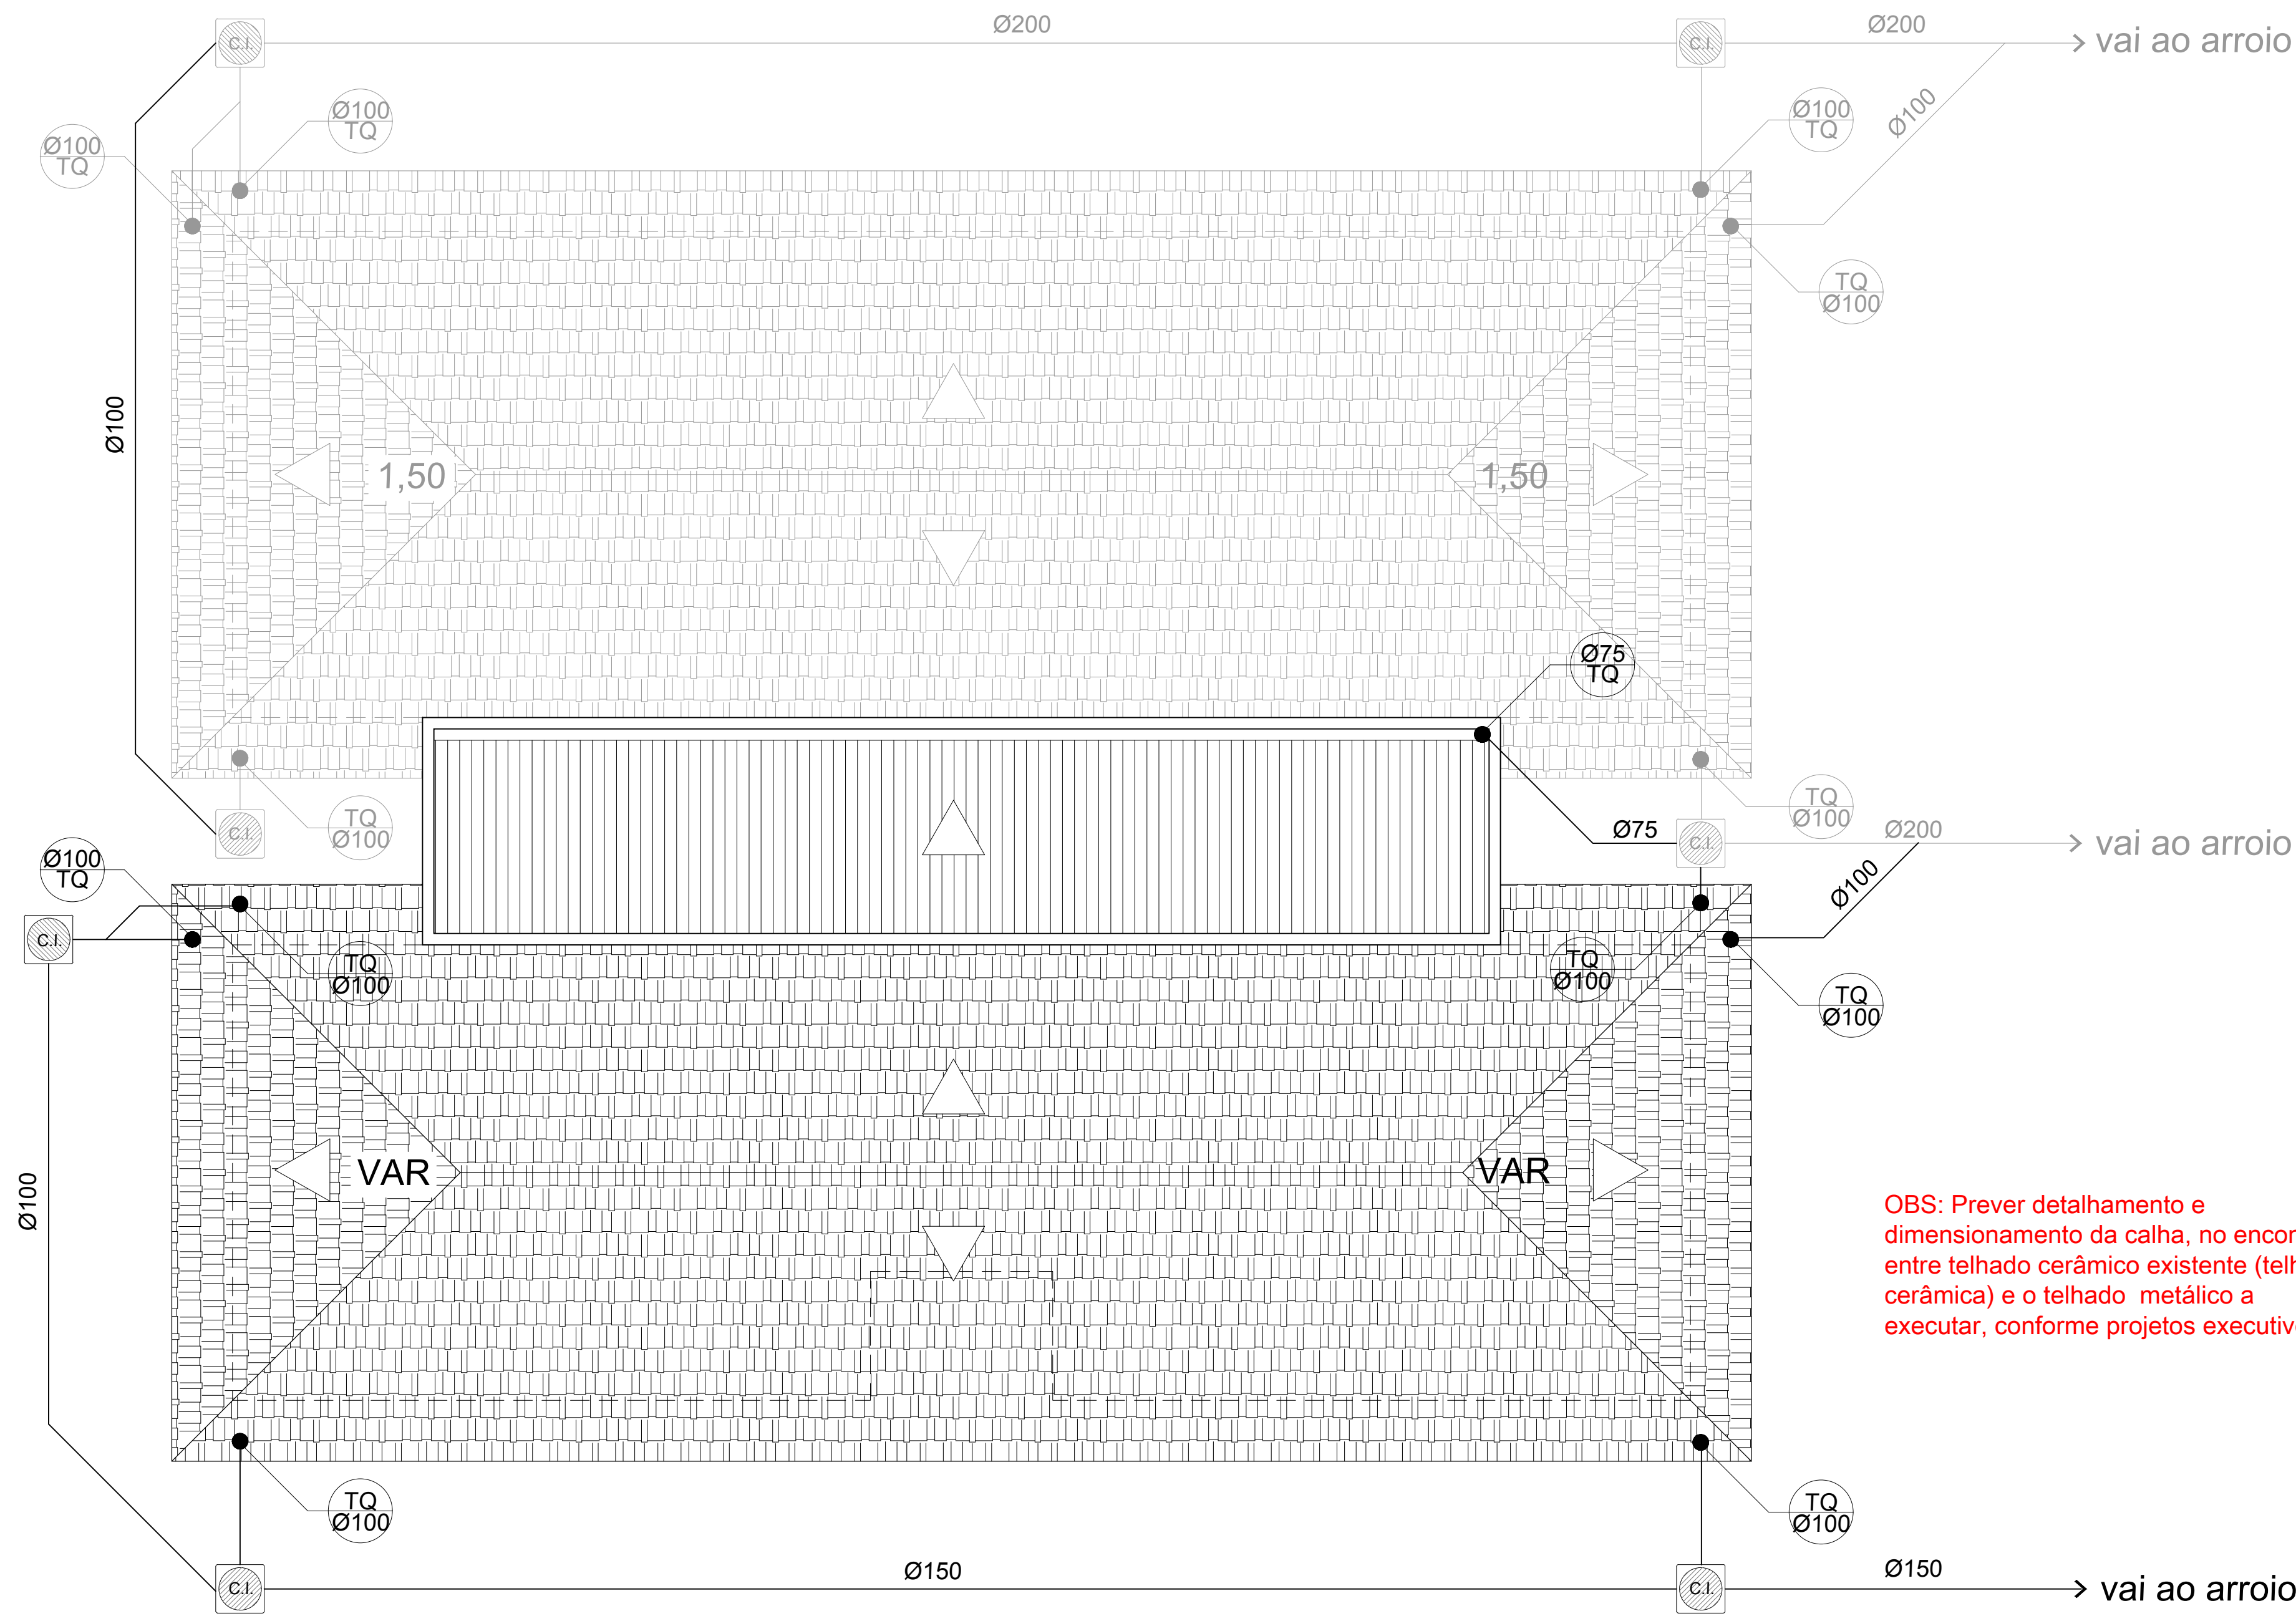

OBS: Prever detalhamento e dimensionamento da calha, no encontro entre telhado cerâmico existente (telha cerâmica) e o telhado metálico a executar, conforme projetos executivos.

12. PLANTA DE COBERTURA
esc: 1/75



MUNICÍPIO DE NOVA BASSANO

PROJETO ARQUITETÔNICO BÁSICO
Ampliação - E.M.E.I Magia e Saber

S.M.O.V
SEC. MUN. DE OBRAS E
VIAÇÃO
ESCRITÓRIO TÉCNICO

Responsável Técnico: Arq. Lucas Motter Alberti CAU A58156-9

Prefeito Municipal: Ivaldo Dalla Costa

Data: AGOSTO/2019

Desenho: Lucas Motter Alberti

Prancha 07/07

Escala: indicada