


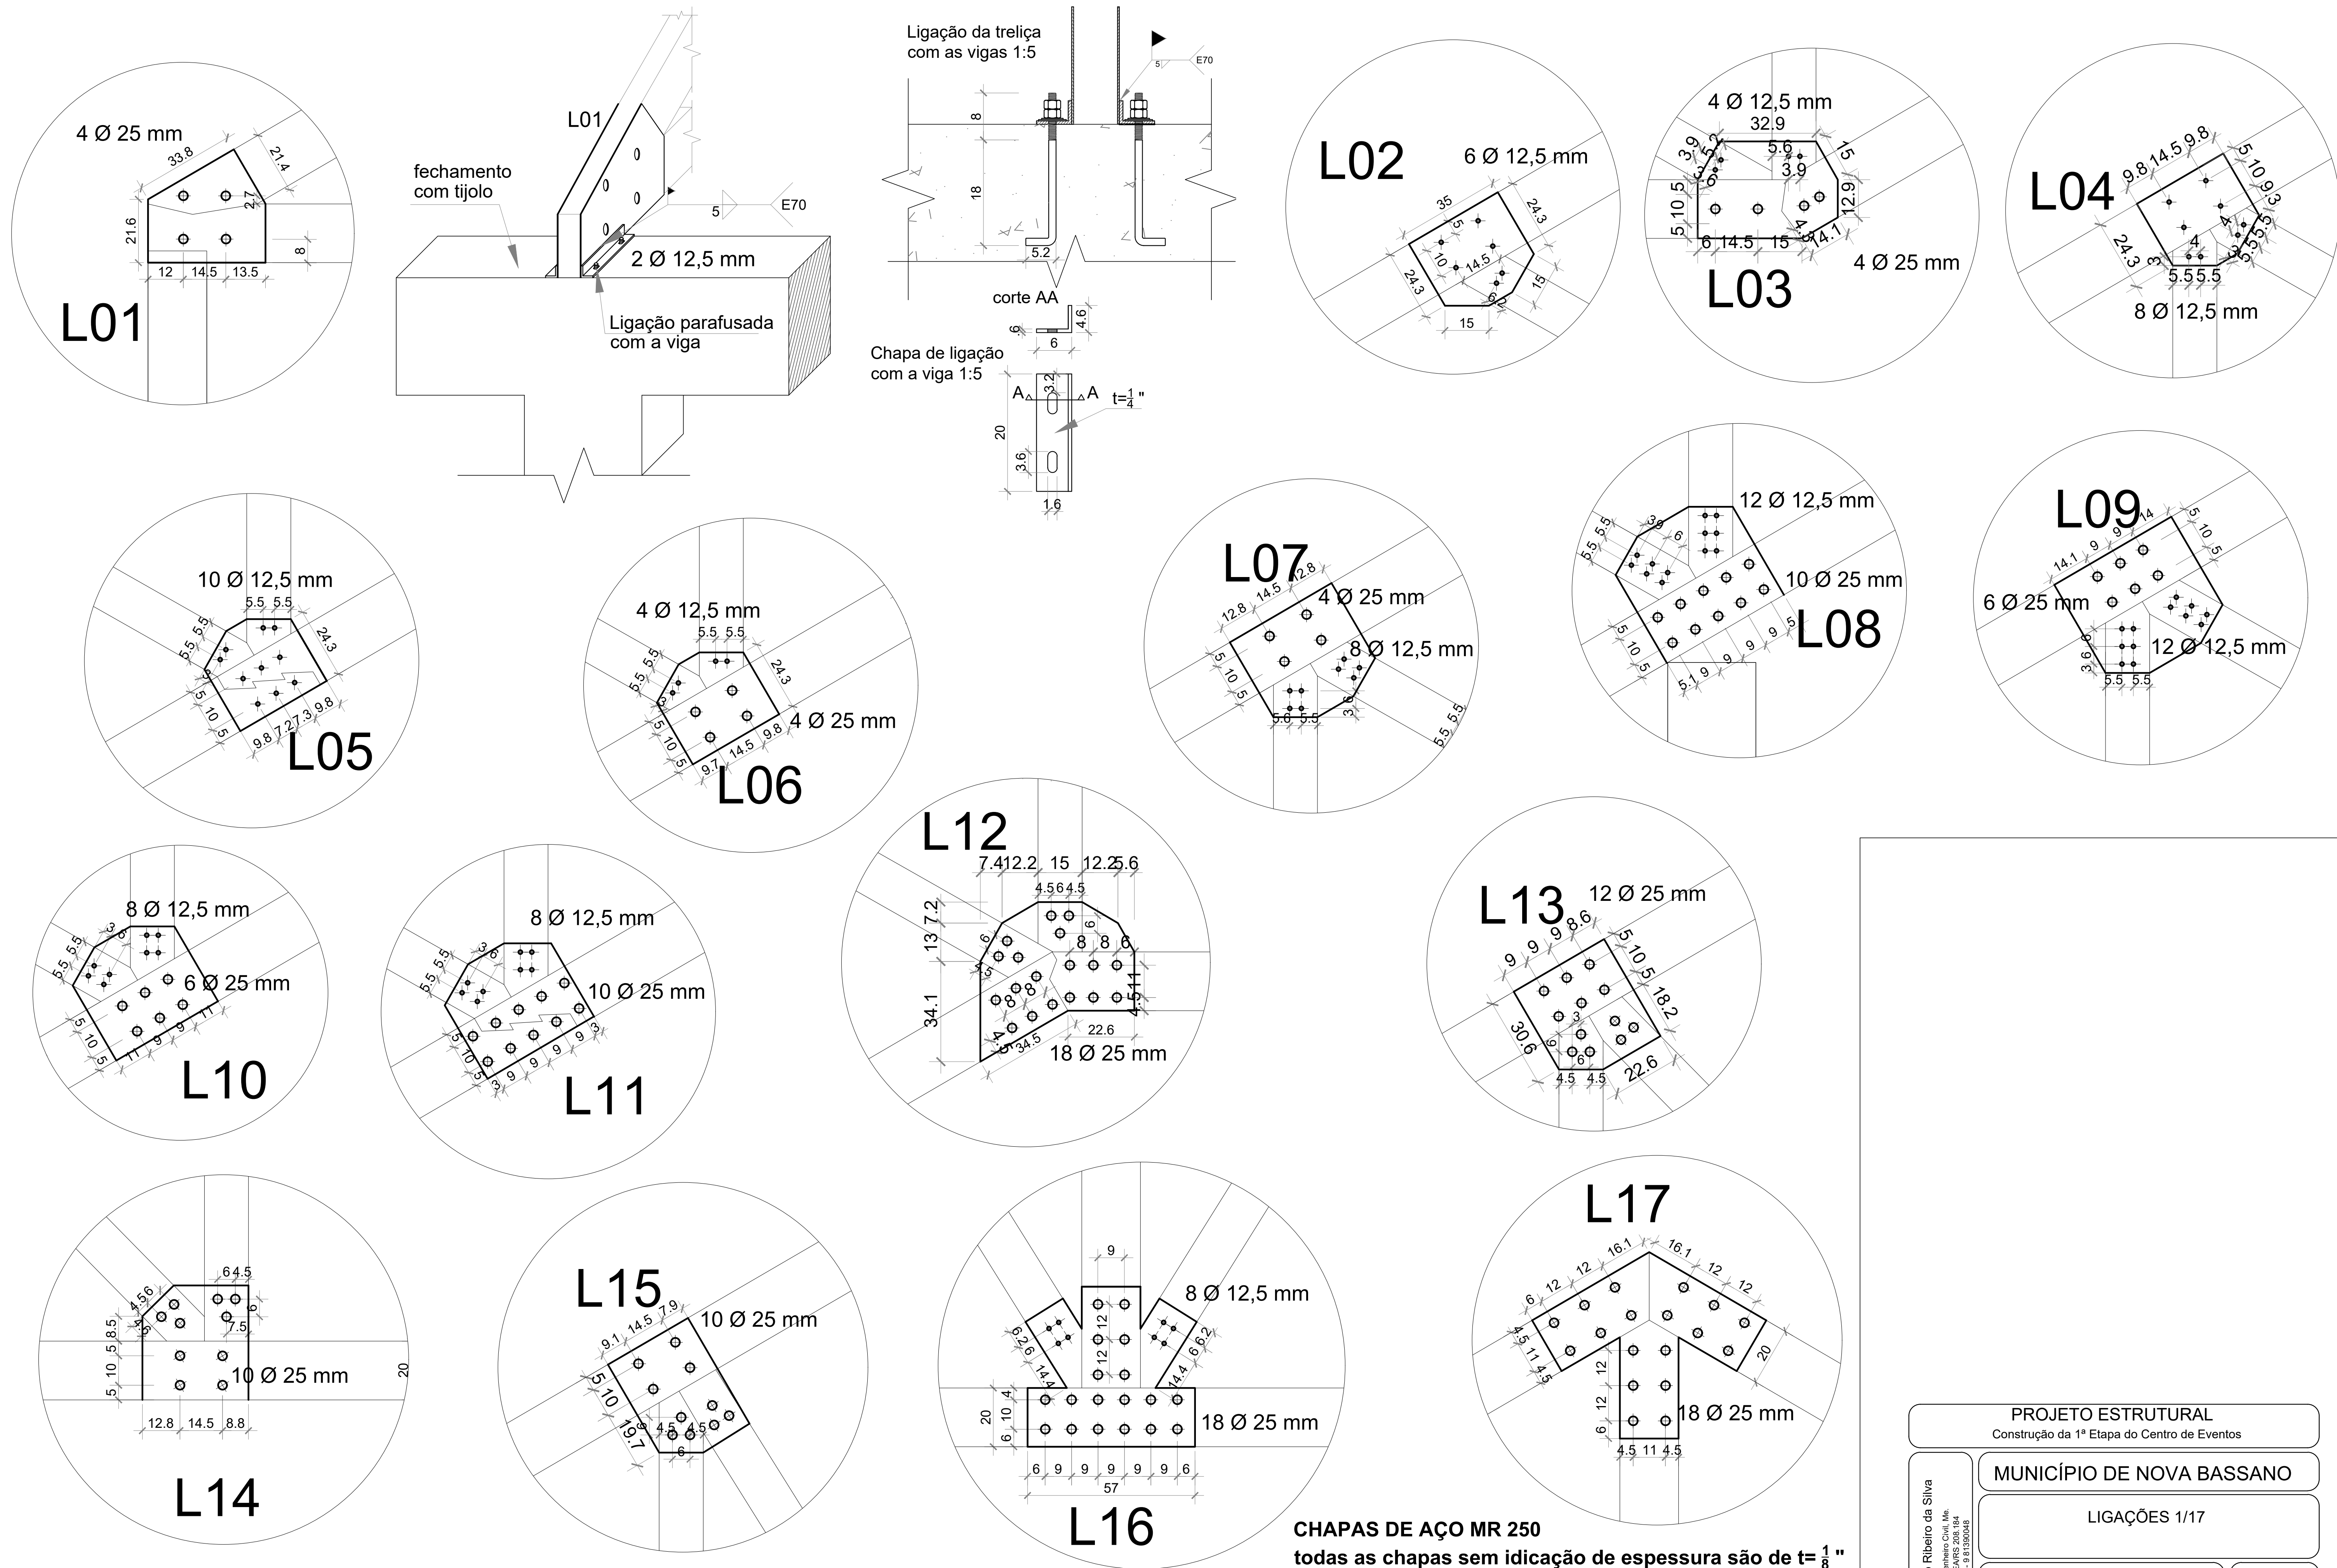

Todas as unidades não indicadas estão em cm.

1 Ligações

CHAPAS DE AÇO MR 250
todas as chapas sem indicação de espessura são de $t = \frac{1}{8}$ "

Todas as ligações deverão ser executadas com pré-furo
de diâmetro igual ao diâmetro do parafuso mais 0,5 mm.

Gustavo Ribeiro da Silva Engenheiro Civil, M. CREA/RN 208.184 24-13132048	PROJETO ESTRUTURAL	
	Construção da 1ª Etapa do Centro de Eventos	
	MUNICÍPIO DE NOVA BASSANO	
	LIGAÇÕES 1/17	
	1/10	DESENHO 01
Desenho:	Revisão: 0	FOLHA 14
Data: 14/09/18	Unidade: cm	