
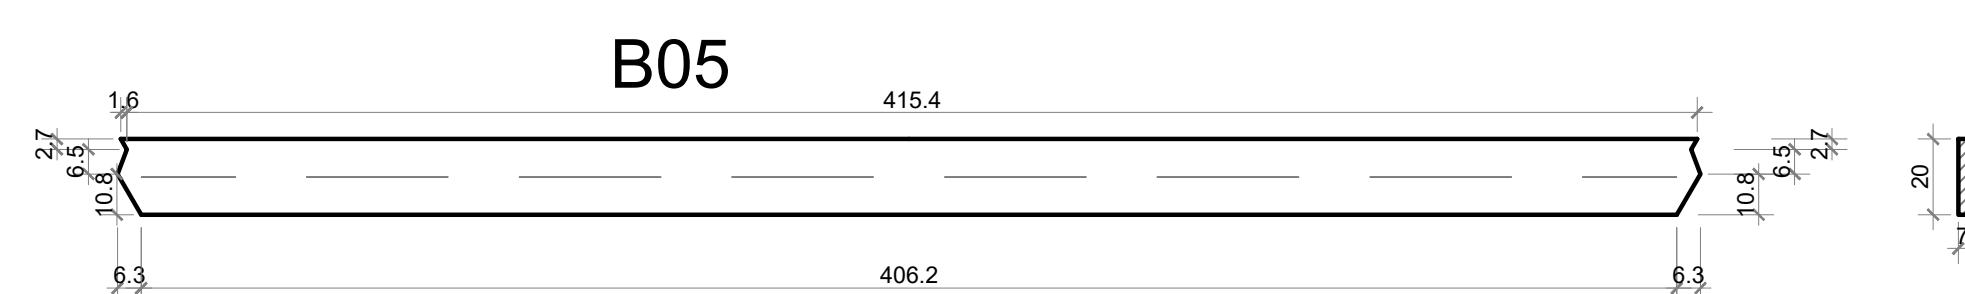
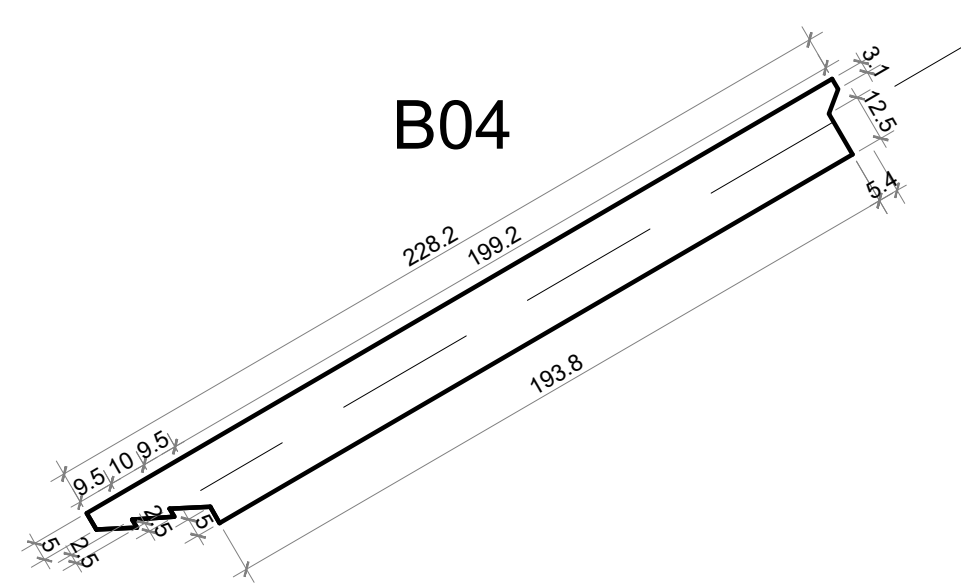
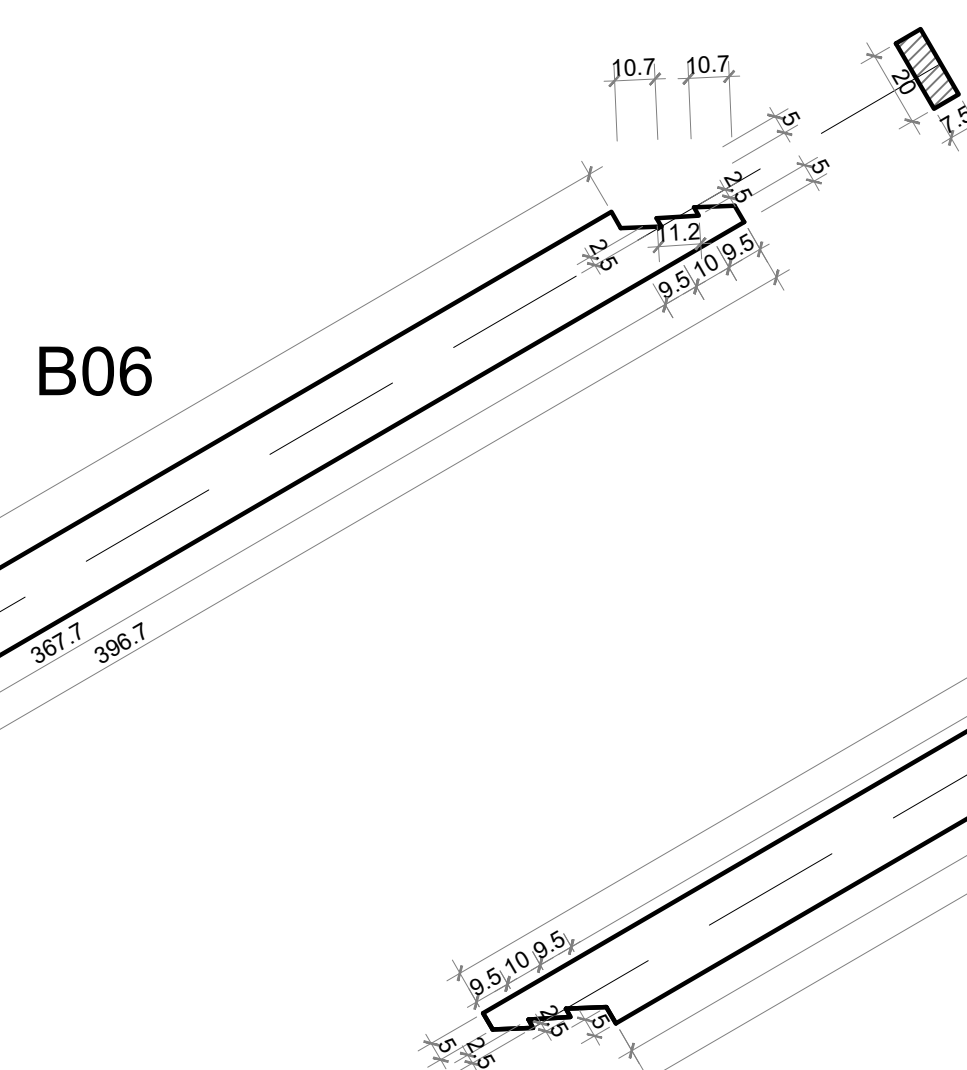
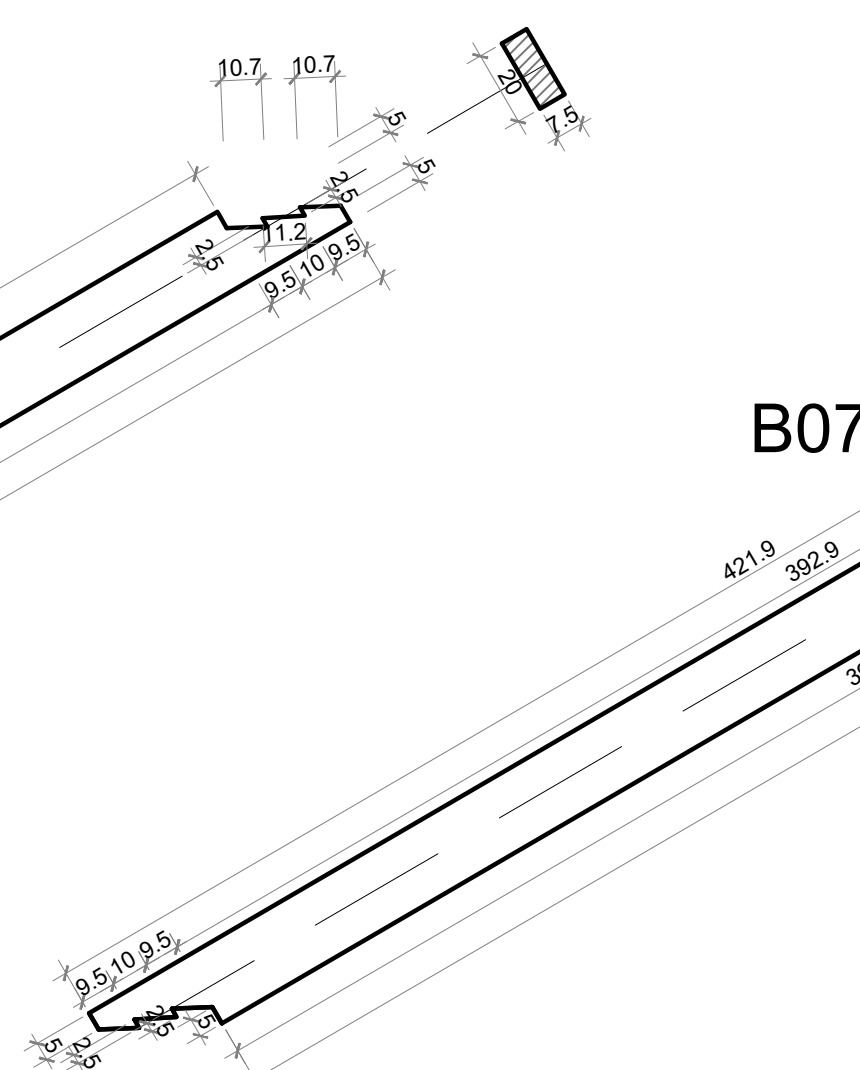
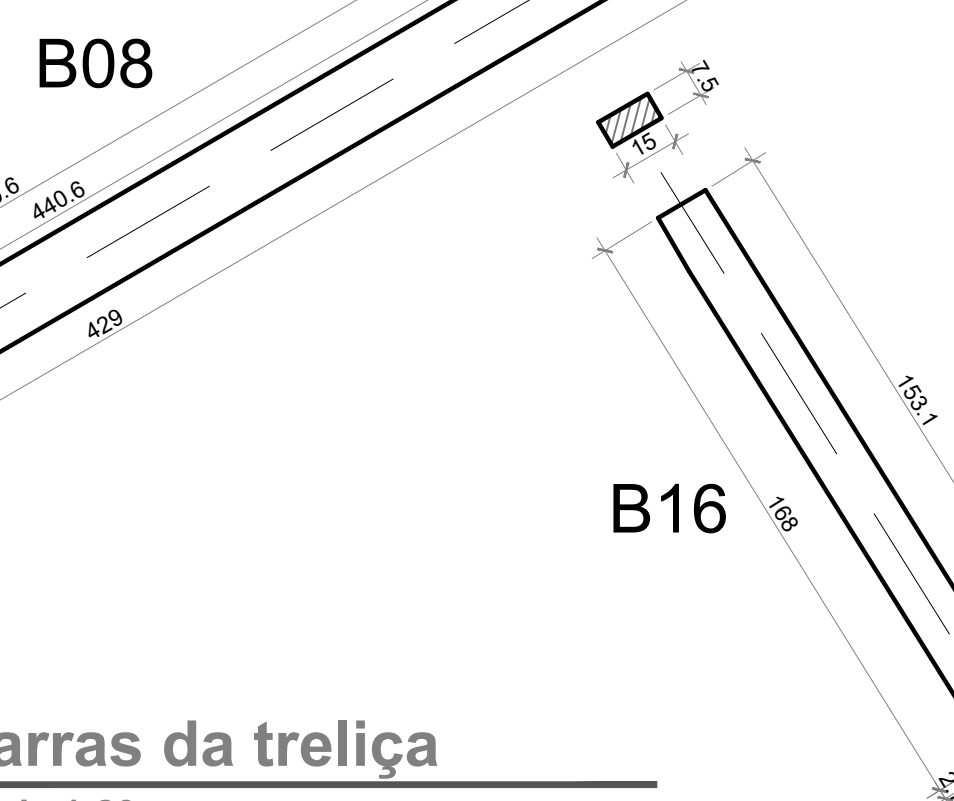
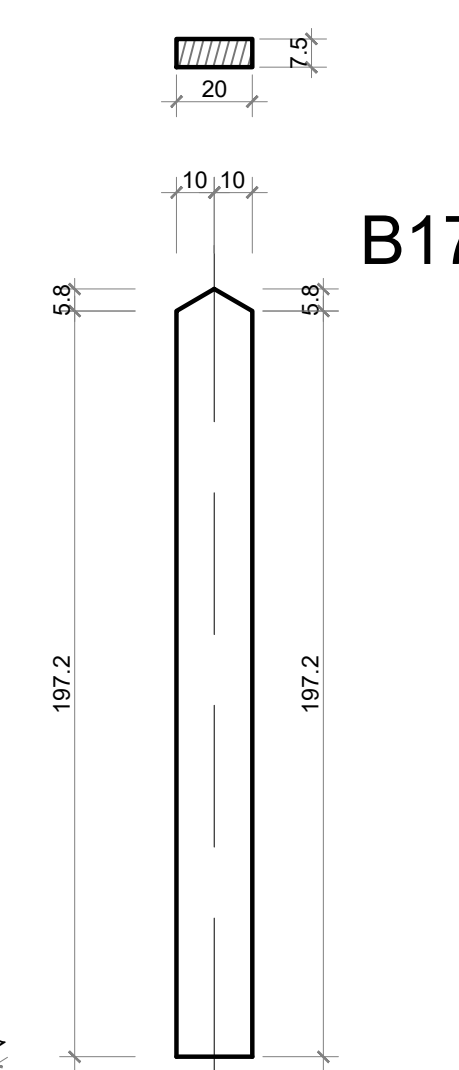
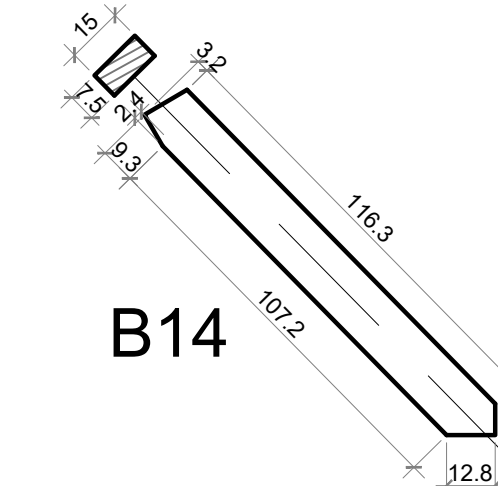
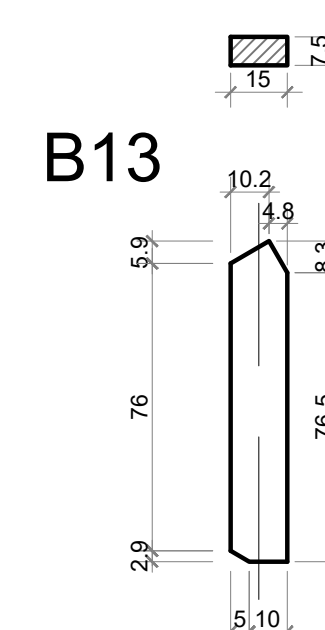
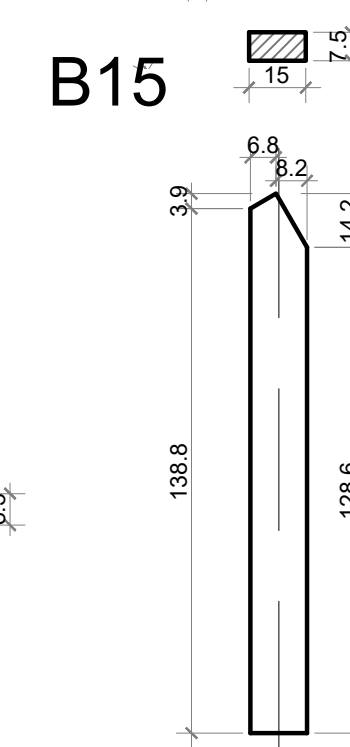
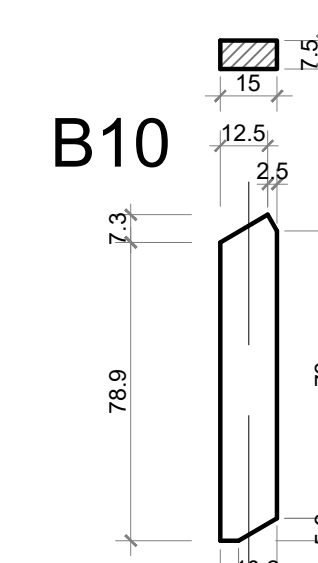
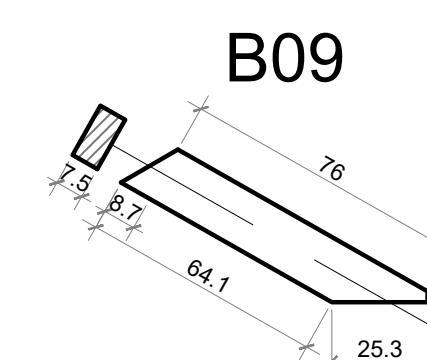
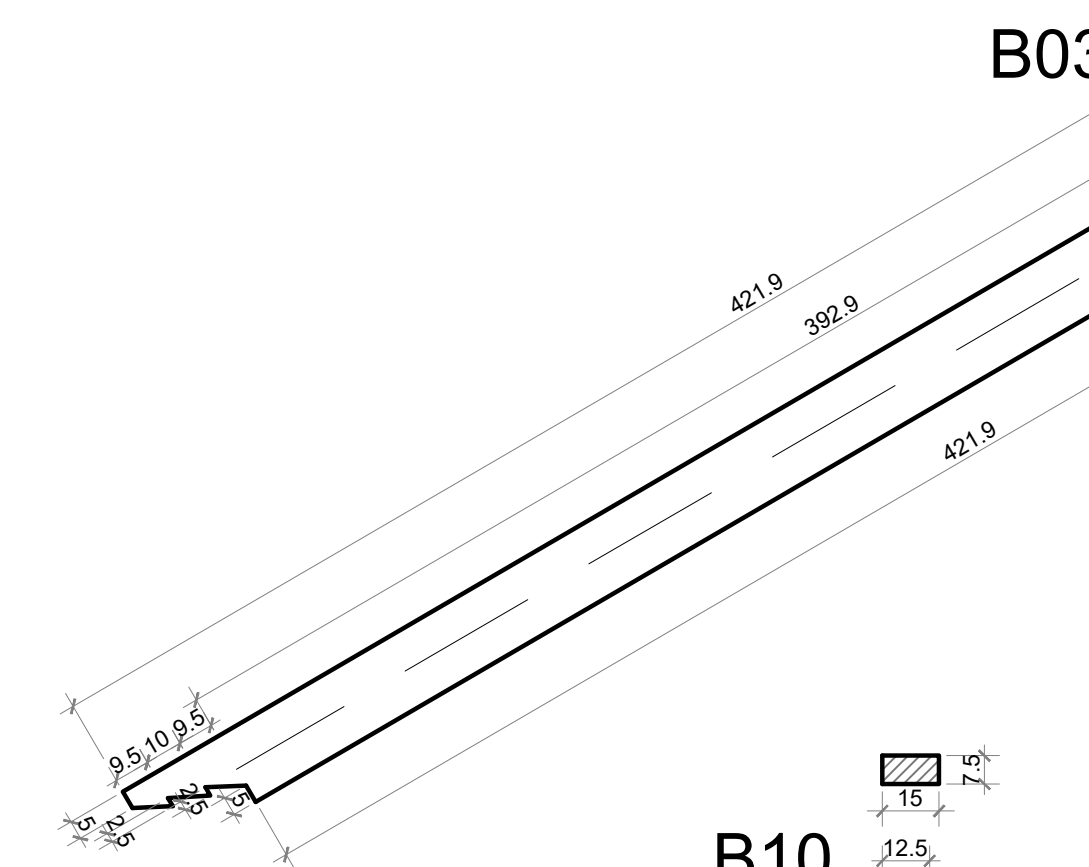
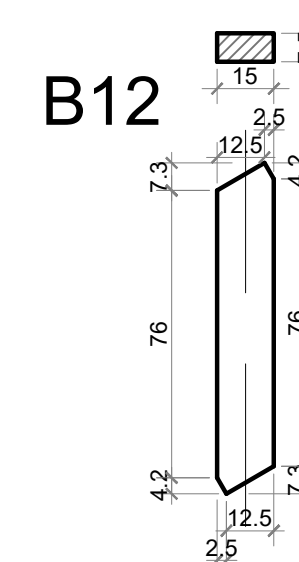
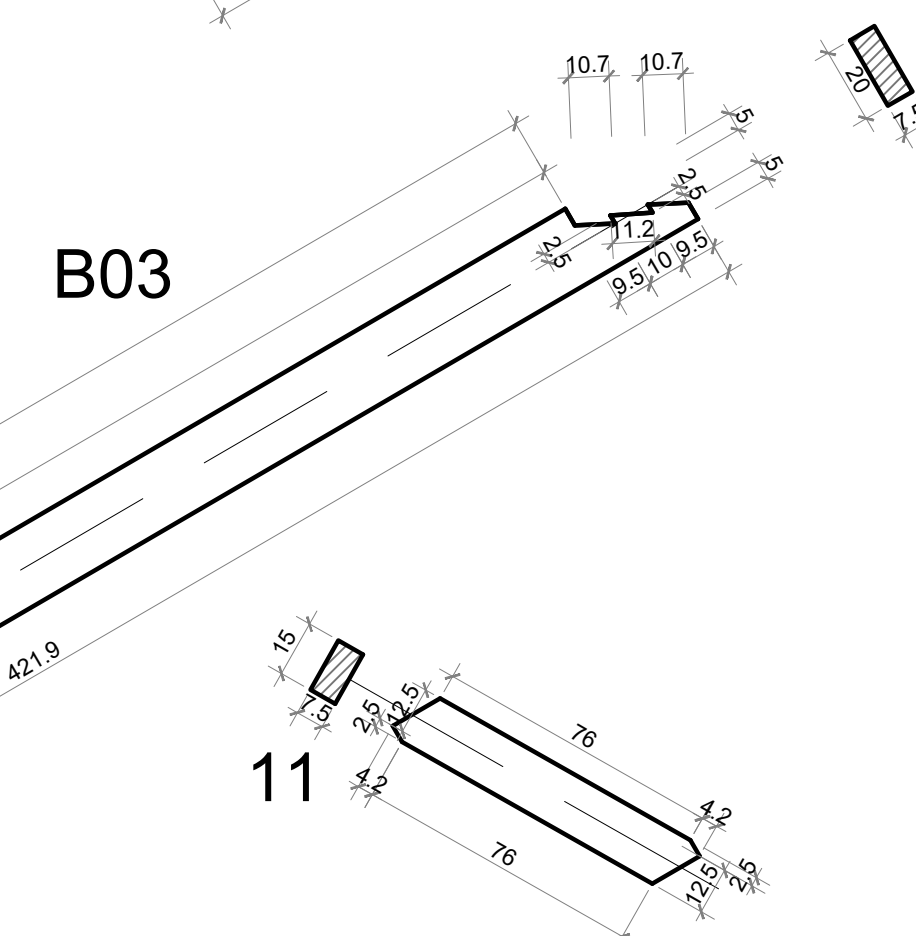
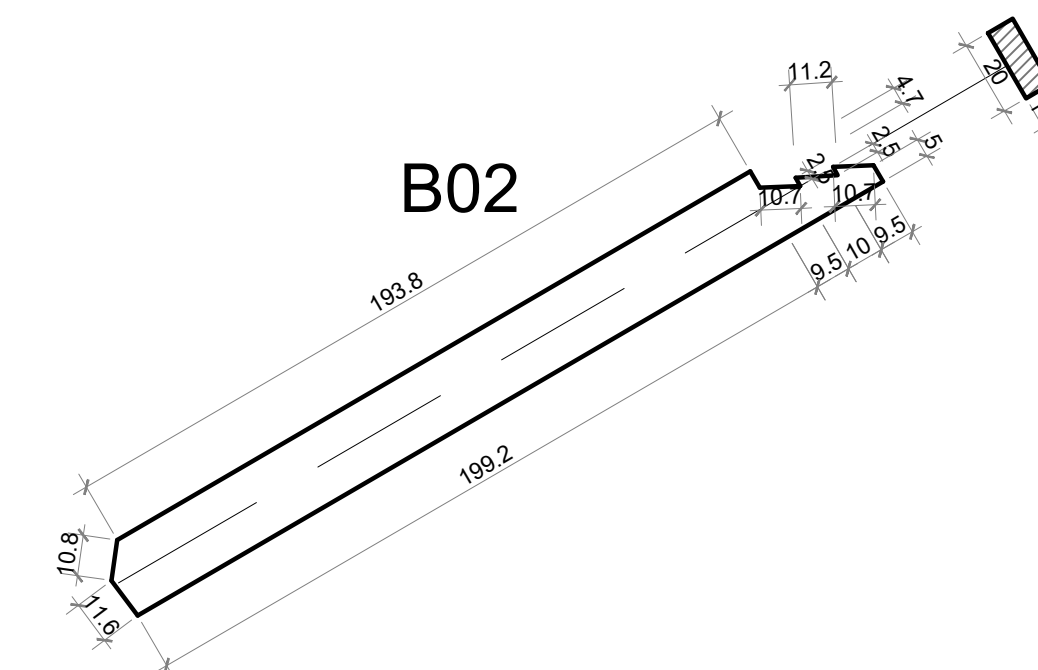
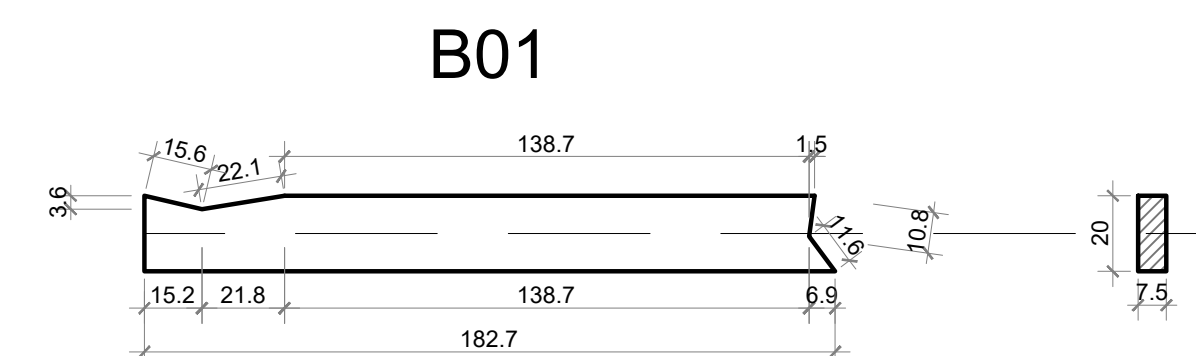
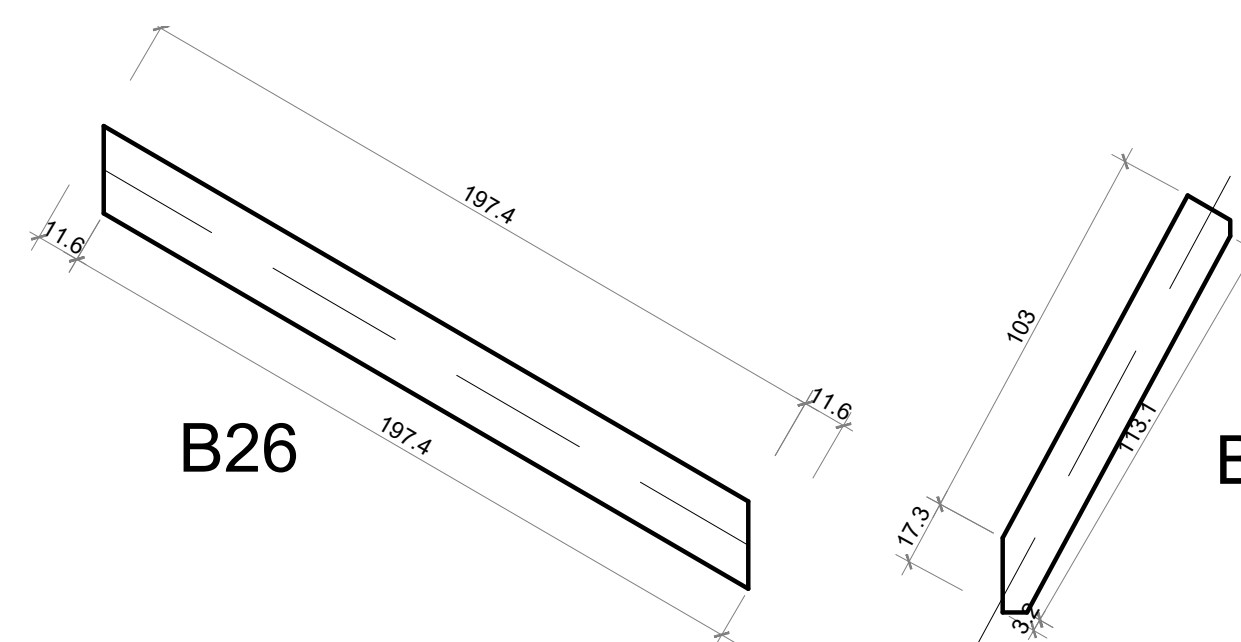


T5

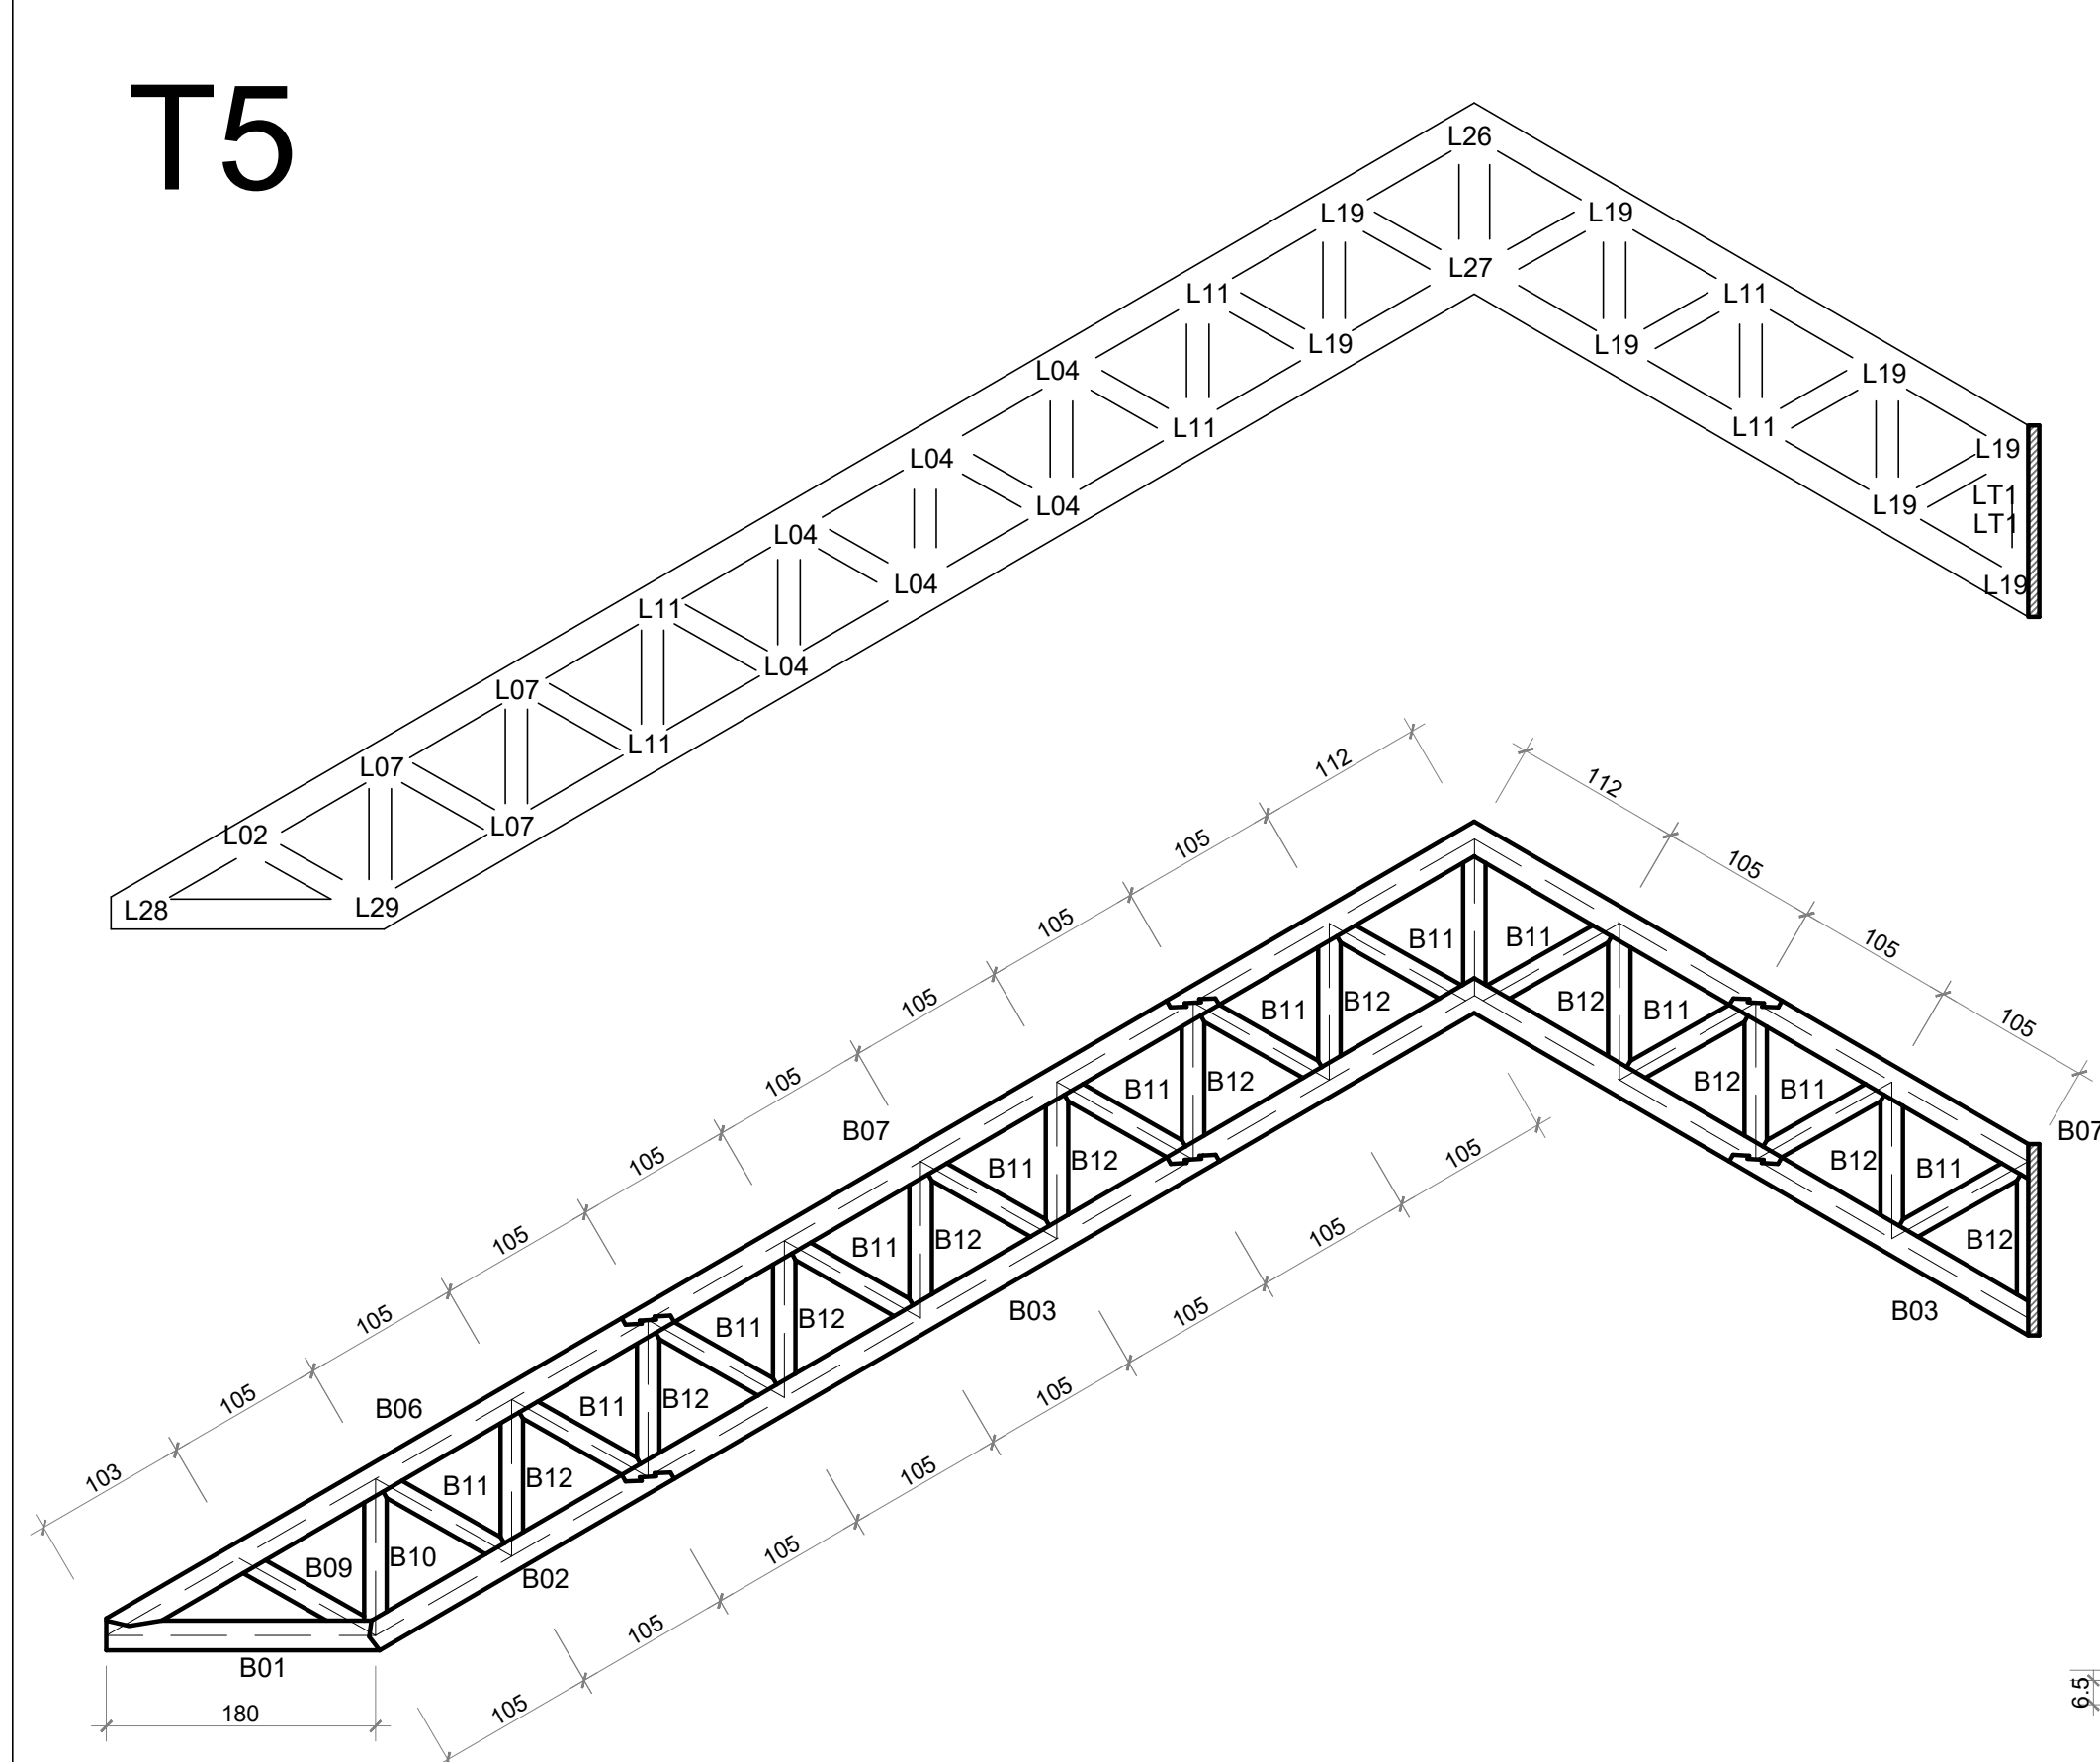

1 — **Treliça**
escala 1:50

2 Barras da treliça

Todas as unidades não indicadas estão em cm.

PROJETO ESTRUTURAL

Construção da 1ª Etapa do Centro de Eventos

MUNICÍPIO DE NOVA BASSANO

TRELIÇA T5

Escala: 1/50 1/20

Revisão: 0

Data: 14/09/18

Unidade: cm

DESENHO

FOLHA 04

Gustavo Ribeiro da Silva
Engenheiro Civil, Me.
CREA/RS 208.184
54 9.91200049