



T12

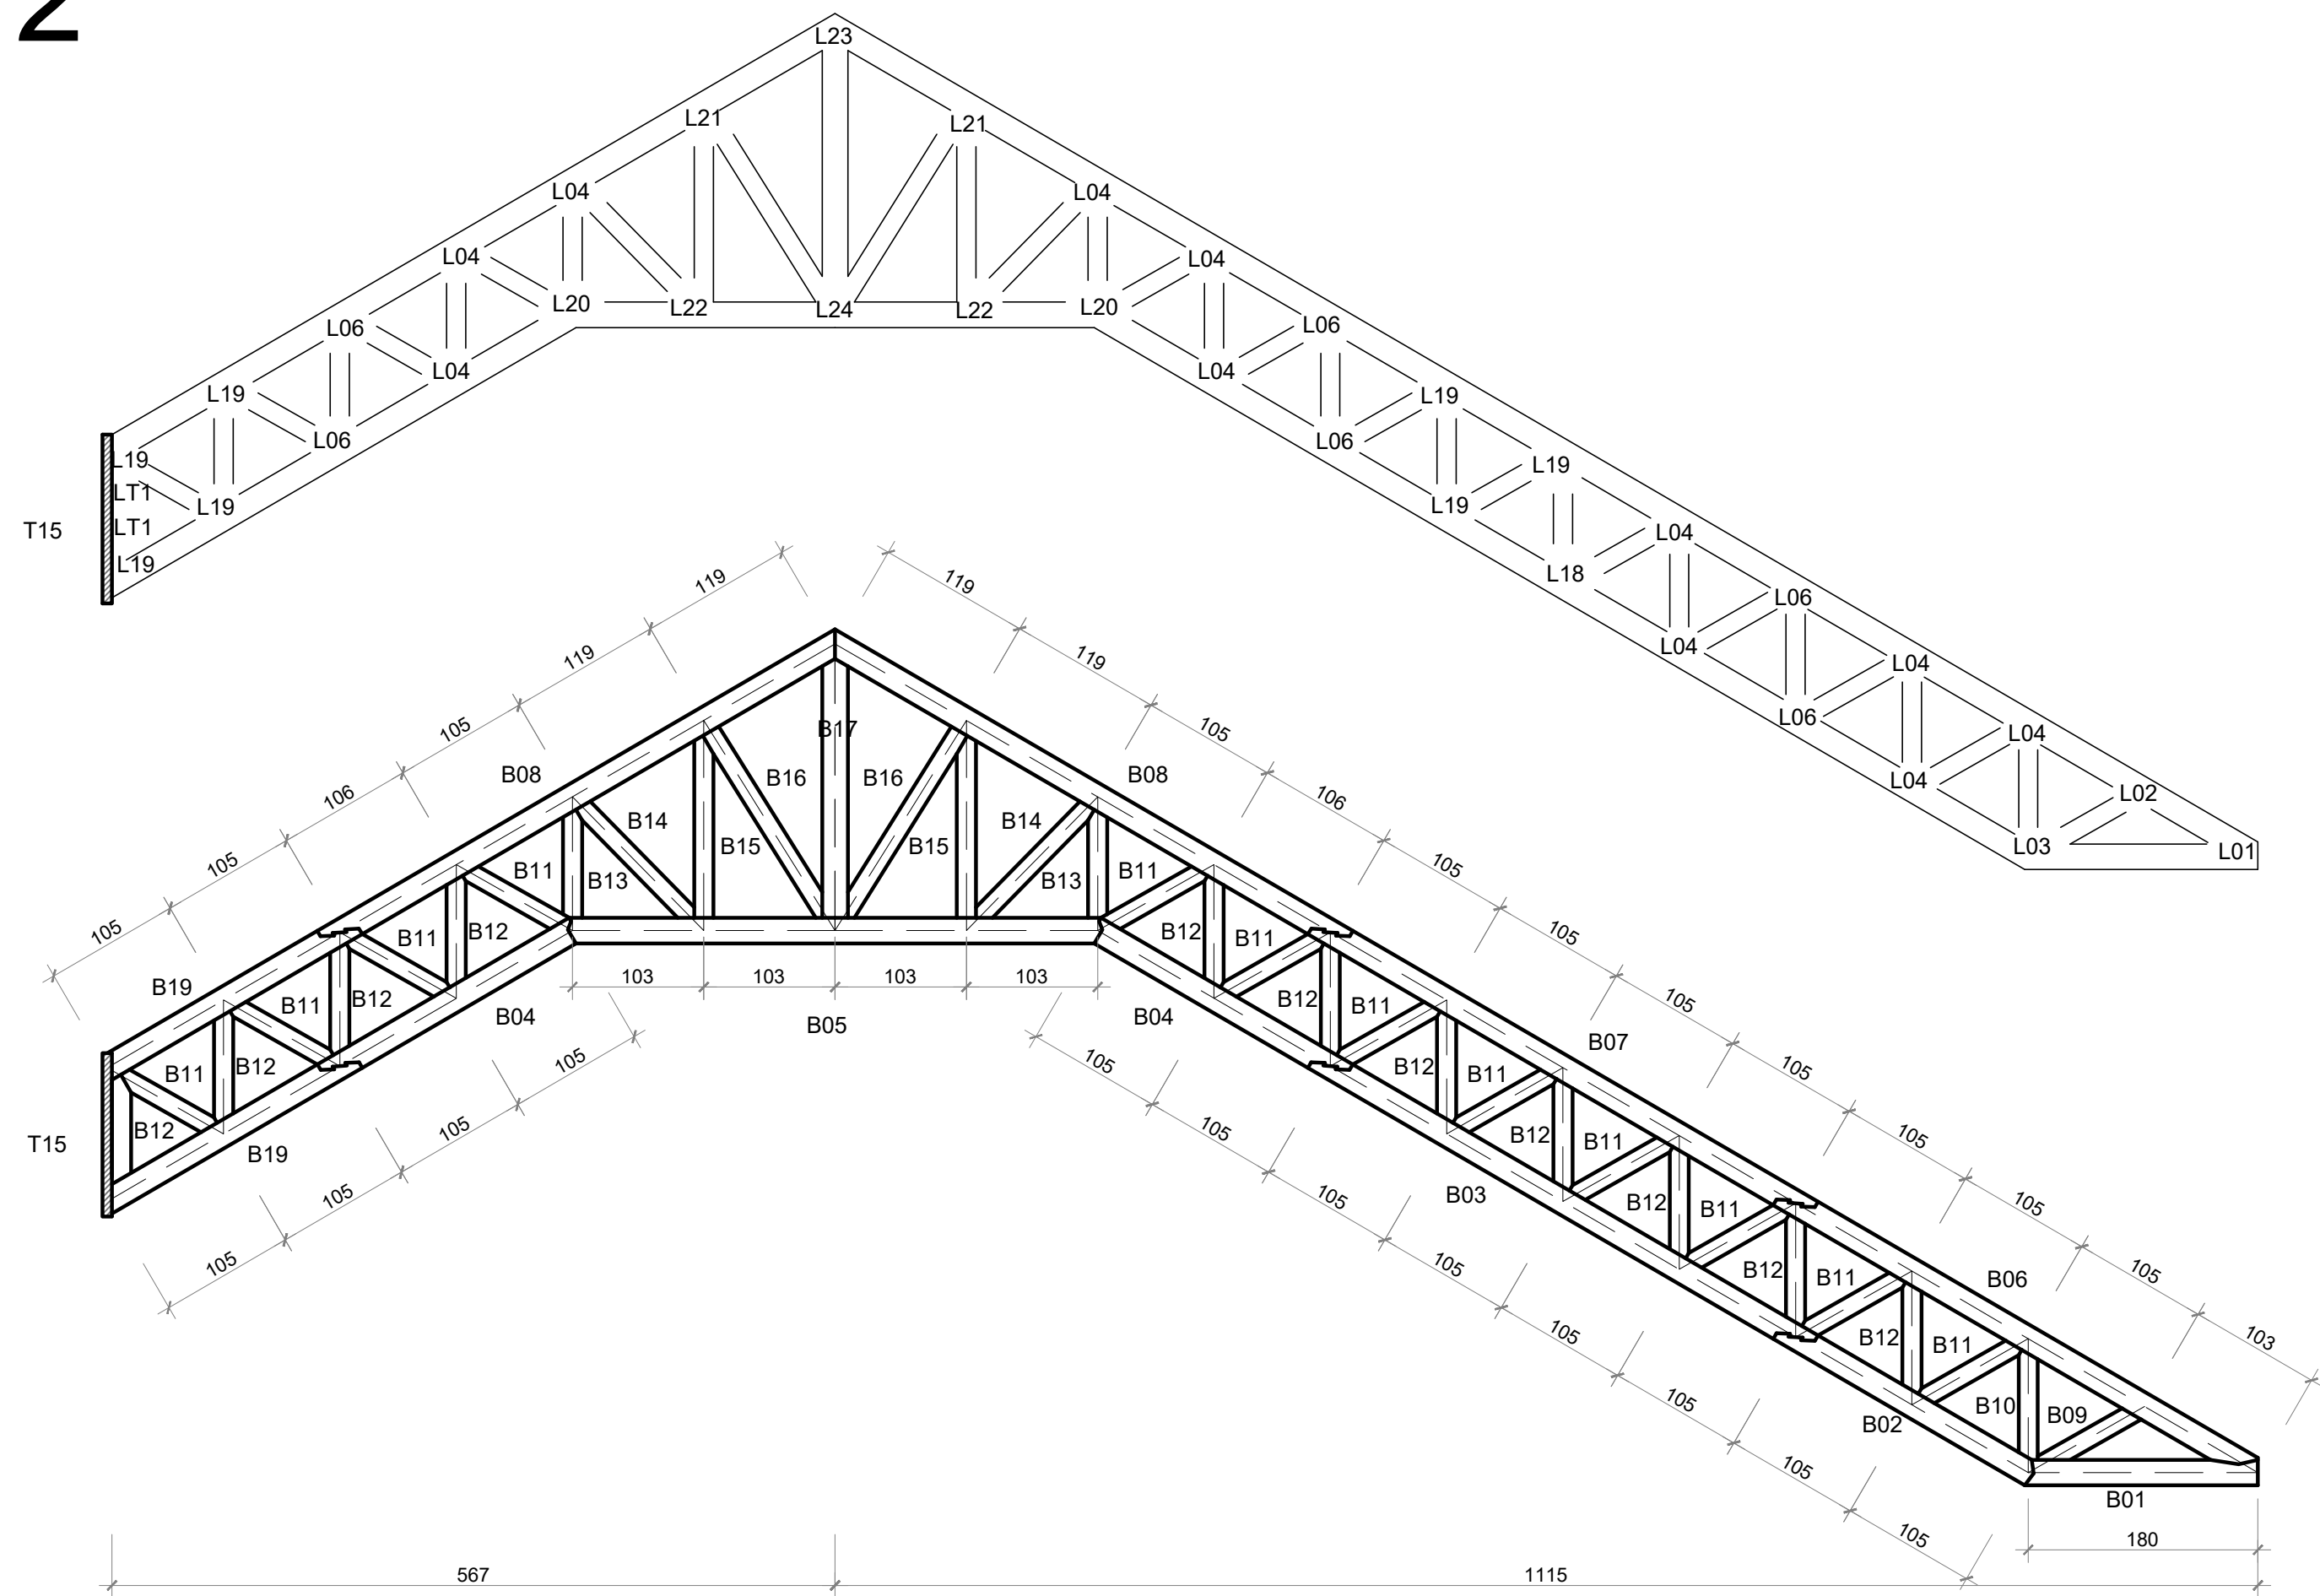


1 Treliça
escala 1:50

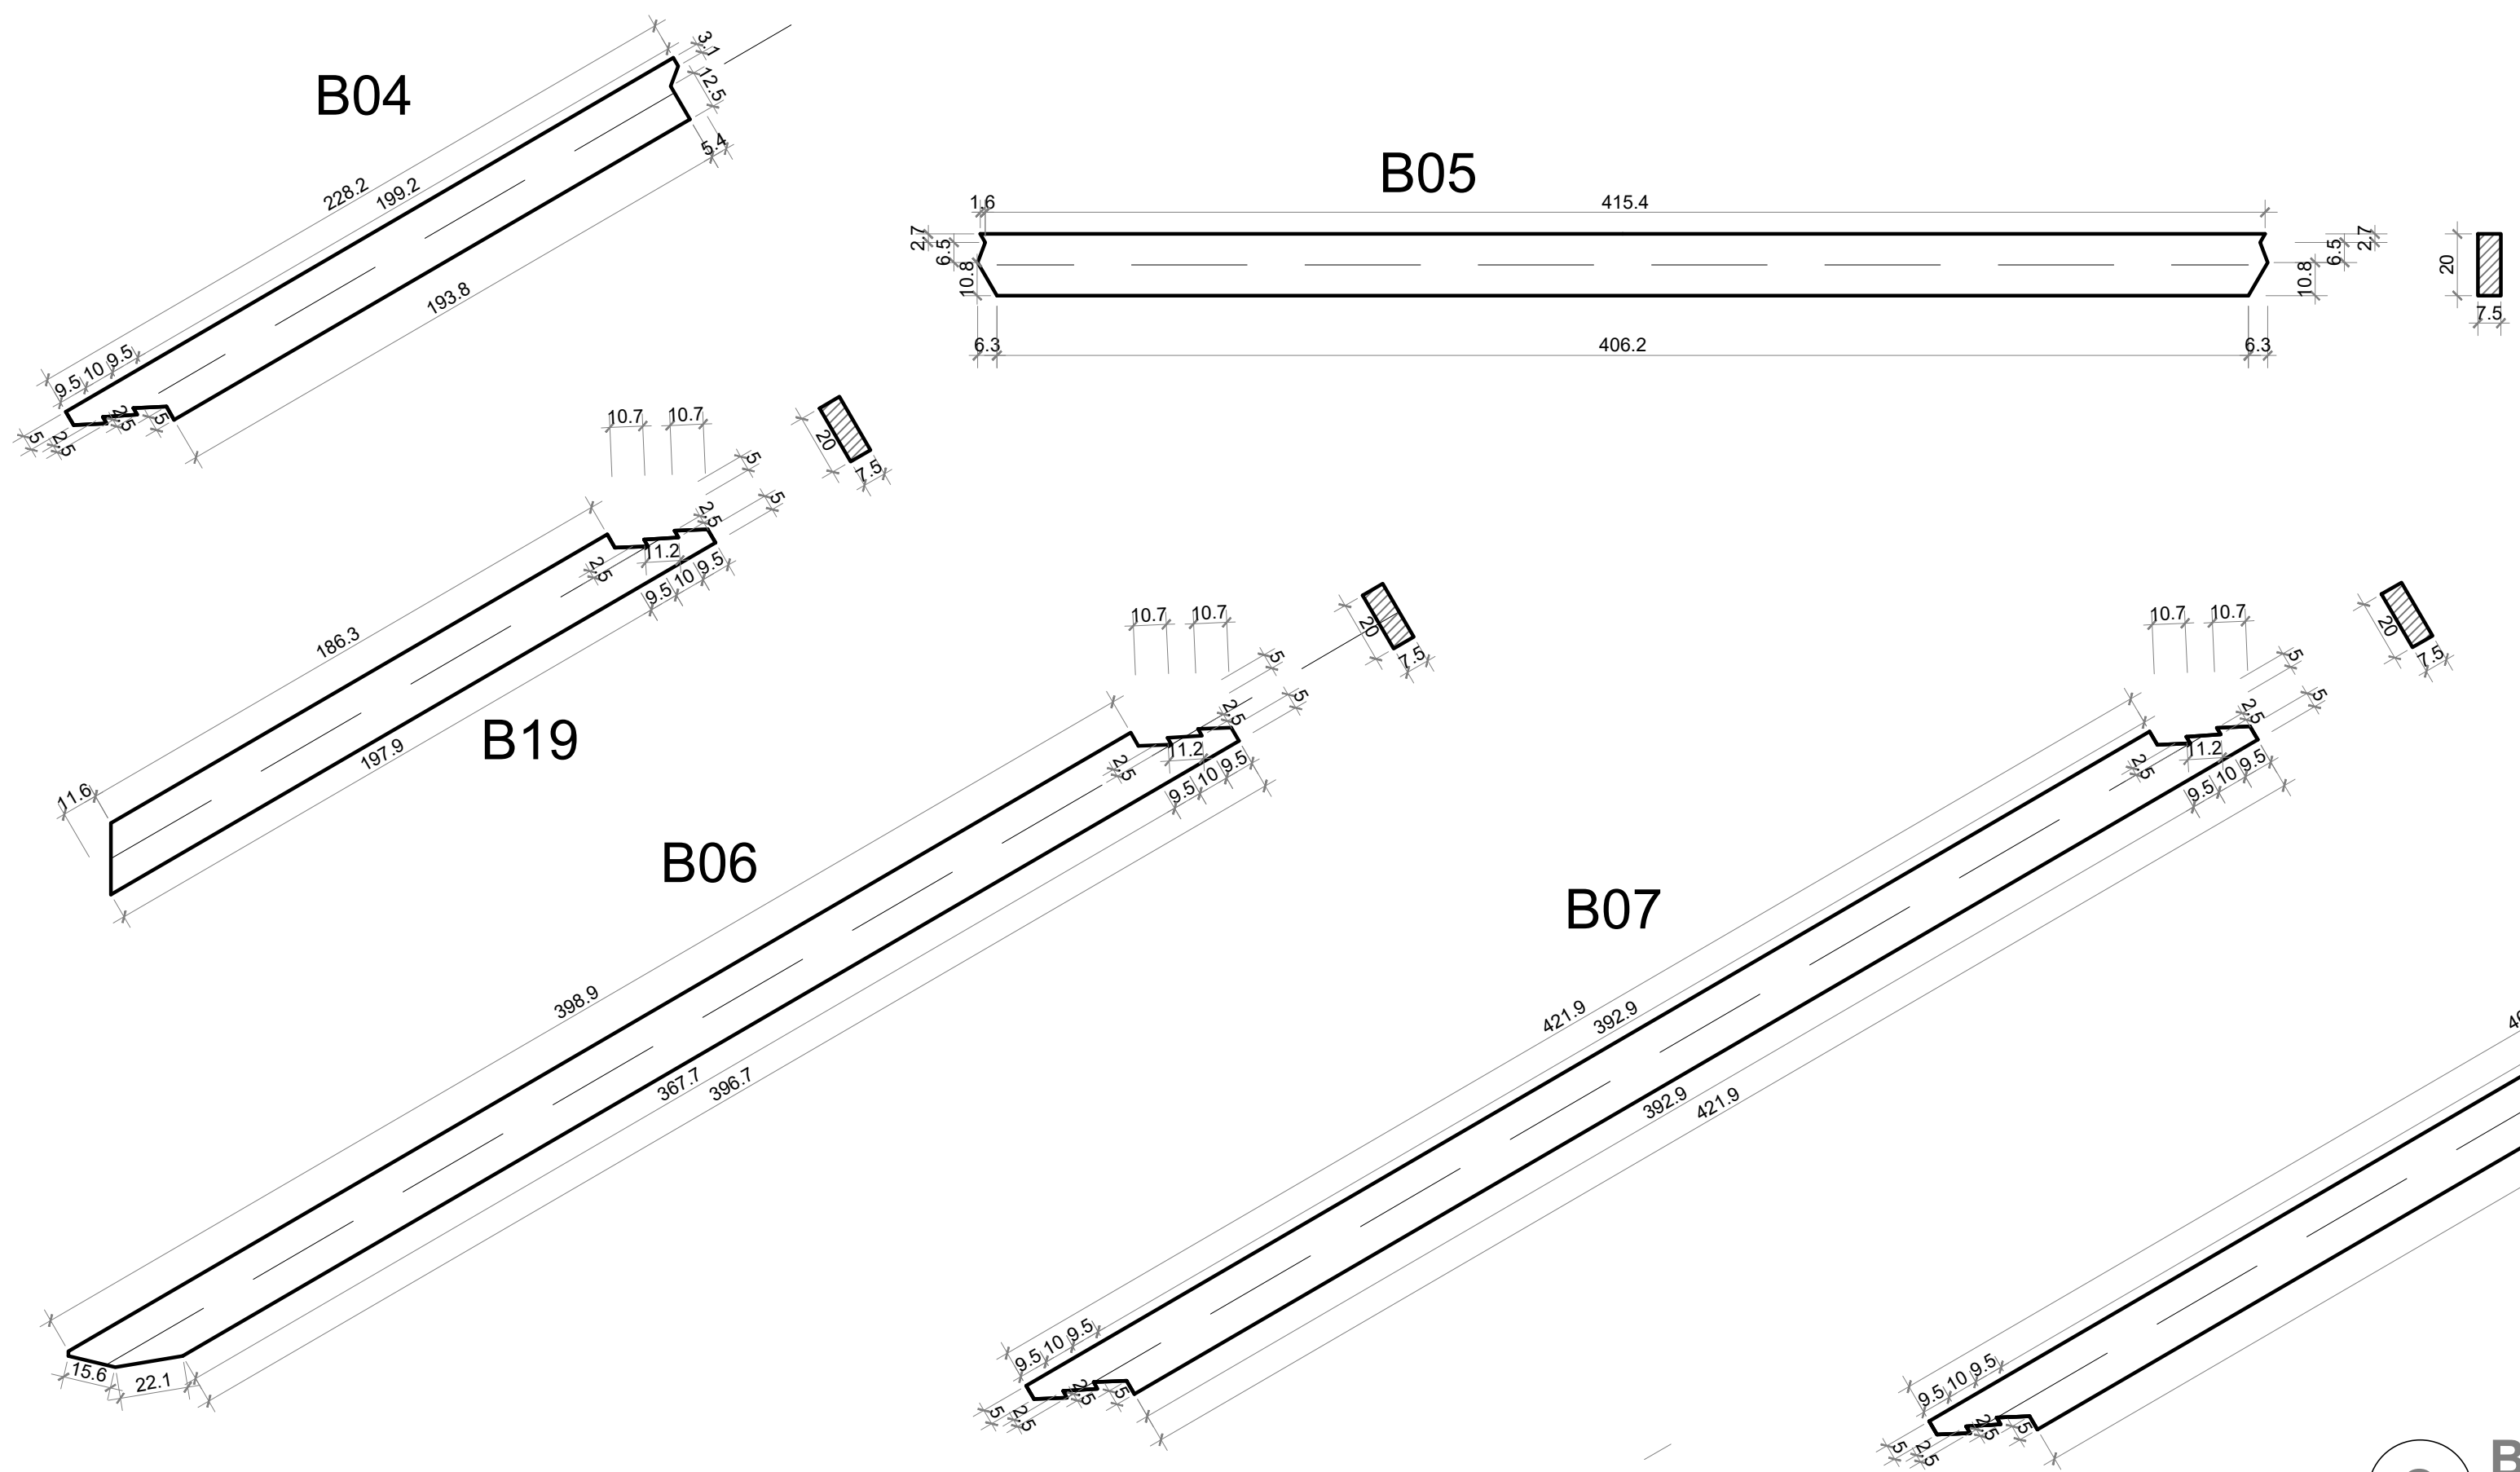

Todas as unidades não indicadas estão em cm.

2 Barras da treliça
escala 1:20

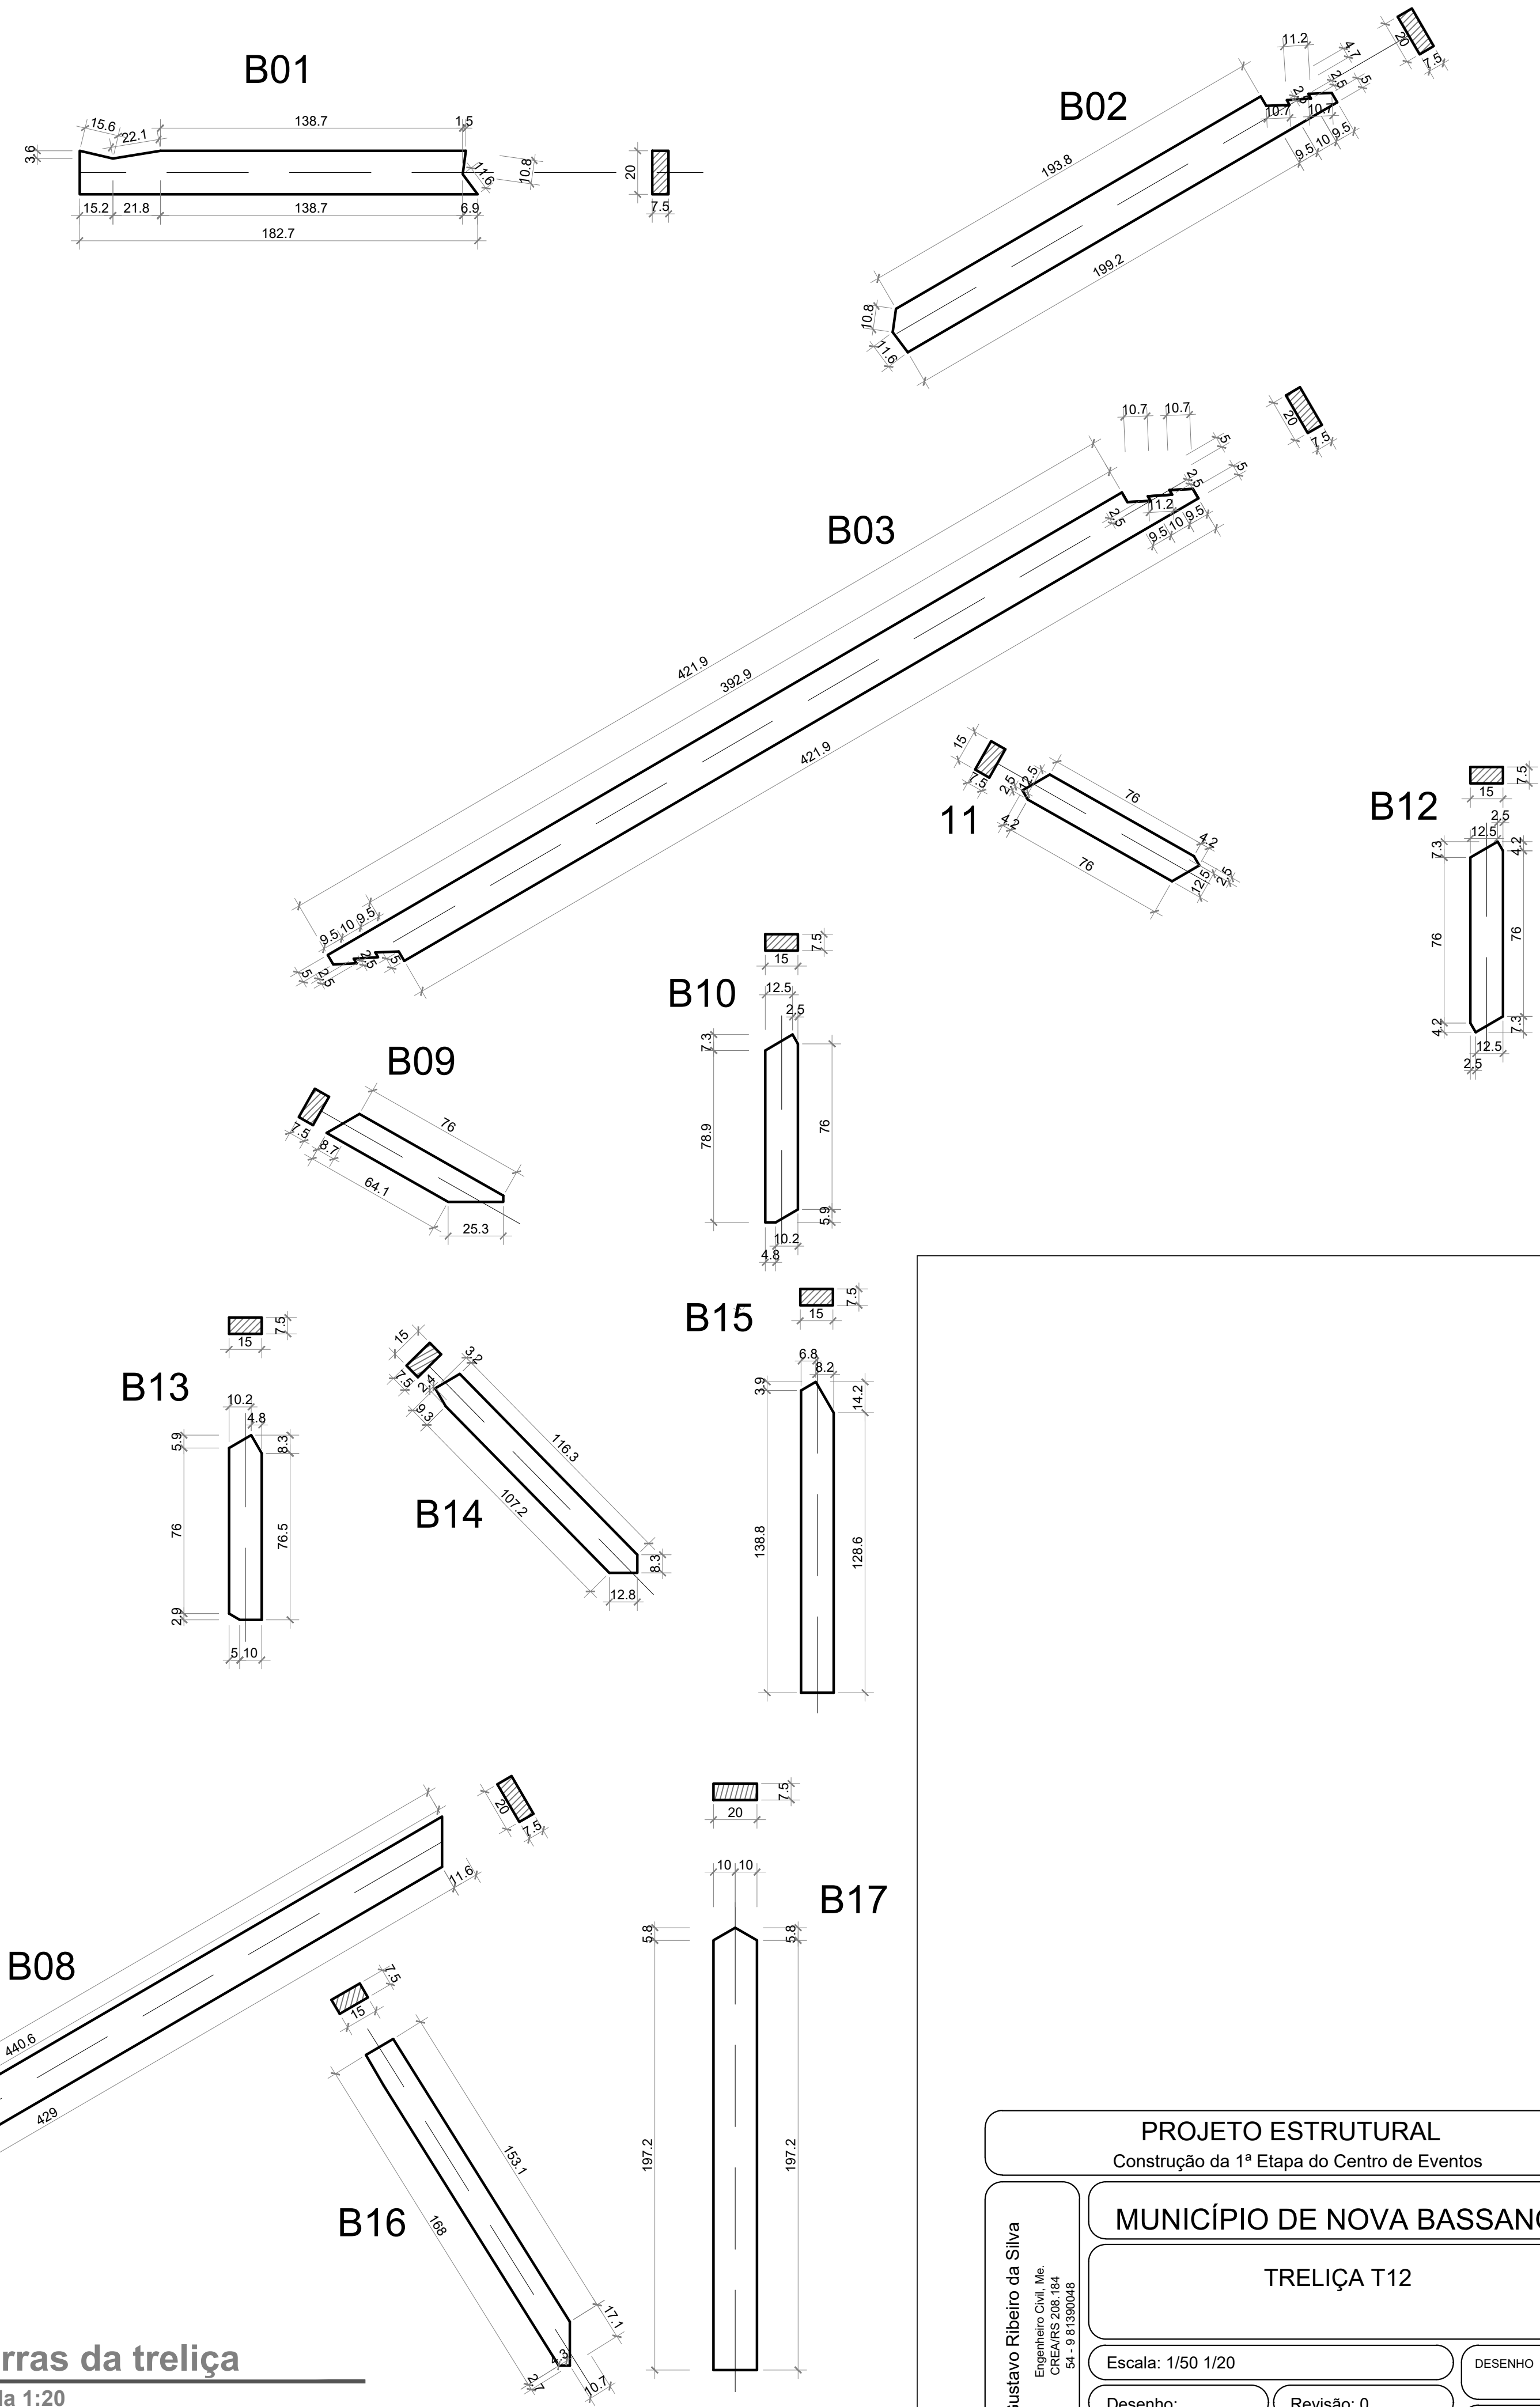

PROJETO ESTRUTURAL			
Construção da 1ª Etapa do Centro de Eventos			
MUNICÍPIO DE NOVA BASSANO			
TRELIÇA T12			
Gustavo Ribeiro da Silva Engenheiro Civil, Msc. CREA/RGS 208.184 54 - 9 61390048	Escala: 1/50 1/20		DESENHO
	Desenho:		Revisão: 0
	Data: 14/09/18		Unidade: cm
			FOLHA
			01
			9