


Nome	Seção	Esquadro	Nível
V1	20x40	0	280
V2	20x40	0	280
V3	20x40	0	280
V4	20x40	0	280
V5	20x40	0	280
V6	20x40	0	280
V7	20x40	0	280
V8	20x40	0	280
V9	20x40	0	280
V10	20x40	0	280
V11	20x40	0	280

Nome	Seção	Esquadro	Nível
V1	20x40	0	280
V2	20x40	0	280
V3	20x40	0	280
V4	20x40	0	280
V5	20x40	0	280
V6	20x40	0	280
V7	20x40	0	280
V8	20x40	0	280
V9	20x40	0	280
V10	20x40	0	280
V11	20x40	0	280

Nome	Seção	Esquadro	Nível
P1	25 x 40	0	280
P2	25 x 40	0	280
P3	25 x 40	0	280
P4	25 x 40	0	280
P5	25 x 40	0	280
P6	25 x 40	0	280
P7	25 x 40	0	280
P8	25 x 40	0	280
P9	25 x 40	0	280
P10	25 x 40	0	280
P11	25 x 40	0	280
P12	25 x 40	0	280
P13	25 x 40	0	280
P14	25 x 40	0	280
P15	25 x 40	0	280
P16	25 x 40	0	280
P17	25 x 40	0	280
P18	25 x 40	0	280
P19	25 x 40	0	280
P20	25 x 40	0	280
P21	25 x 40	0	280
P22	25 x 40	0	280
P23	25 x 40	0	280
P24	25 x 40	0	280
P25	25 x 40	0	280
P26	25 x 40	0	280
P27	25 x 40	0	280
P28	25 x 40	0	280
P29	25 x 40	0	280
P30	25 x 40	0	280
P31	25 x 40	0	280
P32	25 x 40	0	280
P33	25 x 40	0	280
P34	25 x 40	0	280
P35	25 x 40	0	280
P36	25 x 40	0	280
P37	25 x 40	0	280
P38	25 x 40	0	280
P39	25 x 40	0	280
P40	25 x 40	0	280
P41	25 x 40	0	280
P42	25 x 40	0	280
P43	25 x 40	0	280
P44	25 x 40	0	280
P45	25 x 40	0	280
P46	25 x 40	0	280
P47	25 x 40	0	280
P48	25 x 40	0	280
P49	25 x 40	0	280
P50	25 x 40	0	280
P51	25 x 40	0	280
P52	25 x 40	0	280

Nome	Seção	Esquadro	Nível
P1	25 x 40	0	280
P2	25 x 40	0	280
P3	25 x 40	0	280
P4	25 x 40	0	280
P5	25 x 40	0	280
P6	25 x 40	0	280
P7	25 x 40	0	280
P8	25 x 40	0	280
P9	25 x 40	0	280
P10	25 x 40	0	280
P11	25 x 40	0	280
P12	25 x 40	0	280
P13	25 x 40	0	280
P14	25 x 40	0	280
P15	25 x 40	0	280
P16	25 x 40	0	280
P17	25 x 40	0	280
P18	25 x 40	0	280
P19	25 x 40	0	280
P20	25 x 40	0	280
P21	25 x 40	0	280
P22	25 x 40	0	280
P23	25 x 40	0	280
P24	25 x 40	0	280
P25	25 x 40	0	280
P26	25 x 40	0	280
P27	25 x 40	0	280
P28	25 x 40	0	280
P29	25 x 40	0	280
P30	25 x 40	0	280
P31	25 x 40	0	280
P32	25 x 40	0	280
P33	25 x 40	0	280
P34	25 x 40	0	280
P35	25 x 40	0	280
P36	25 x 40	0	280
P37	25 x 40	0	280
P38	25 x 40	0	280
P39	25 x 40	0	280
P40	25 x 40	0	280
P41	25 x 40	0	280
P42	25 x 40	0	280
P43	25 x 40	0	280
P44	25 x 40	0	280
P45	25 x 40	0	280
P46	25 x 40	0	280
P47	25 x 40	0	280
P48	25 x 40	0	280
P49	25 x 40	0	280
P50	25 x 40	0	280
P51	25 x 40	0	280
P52	25 x 40	0	280

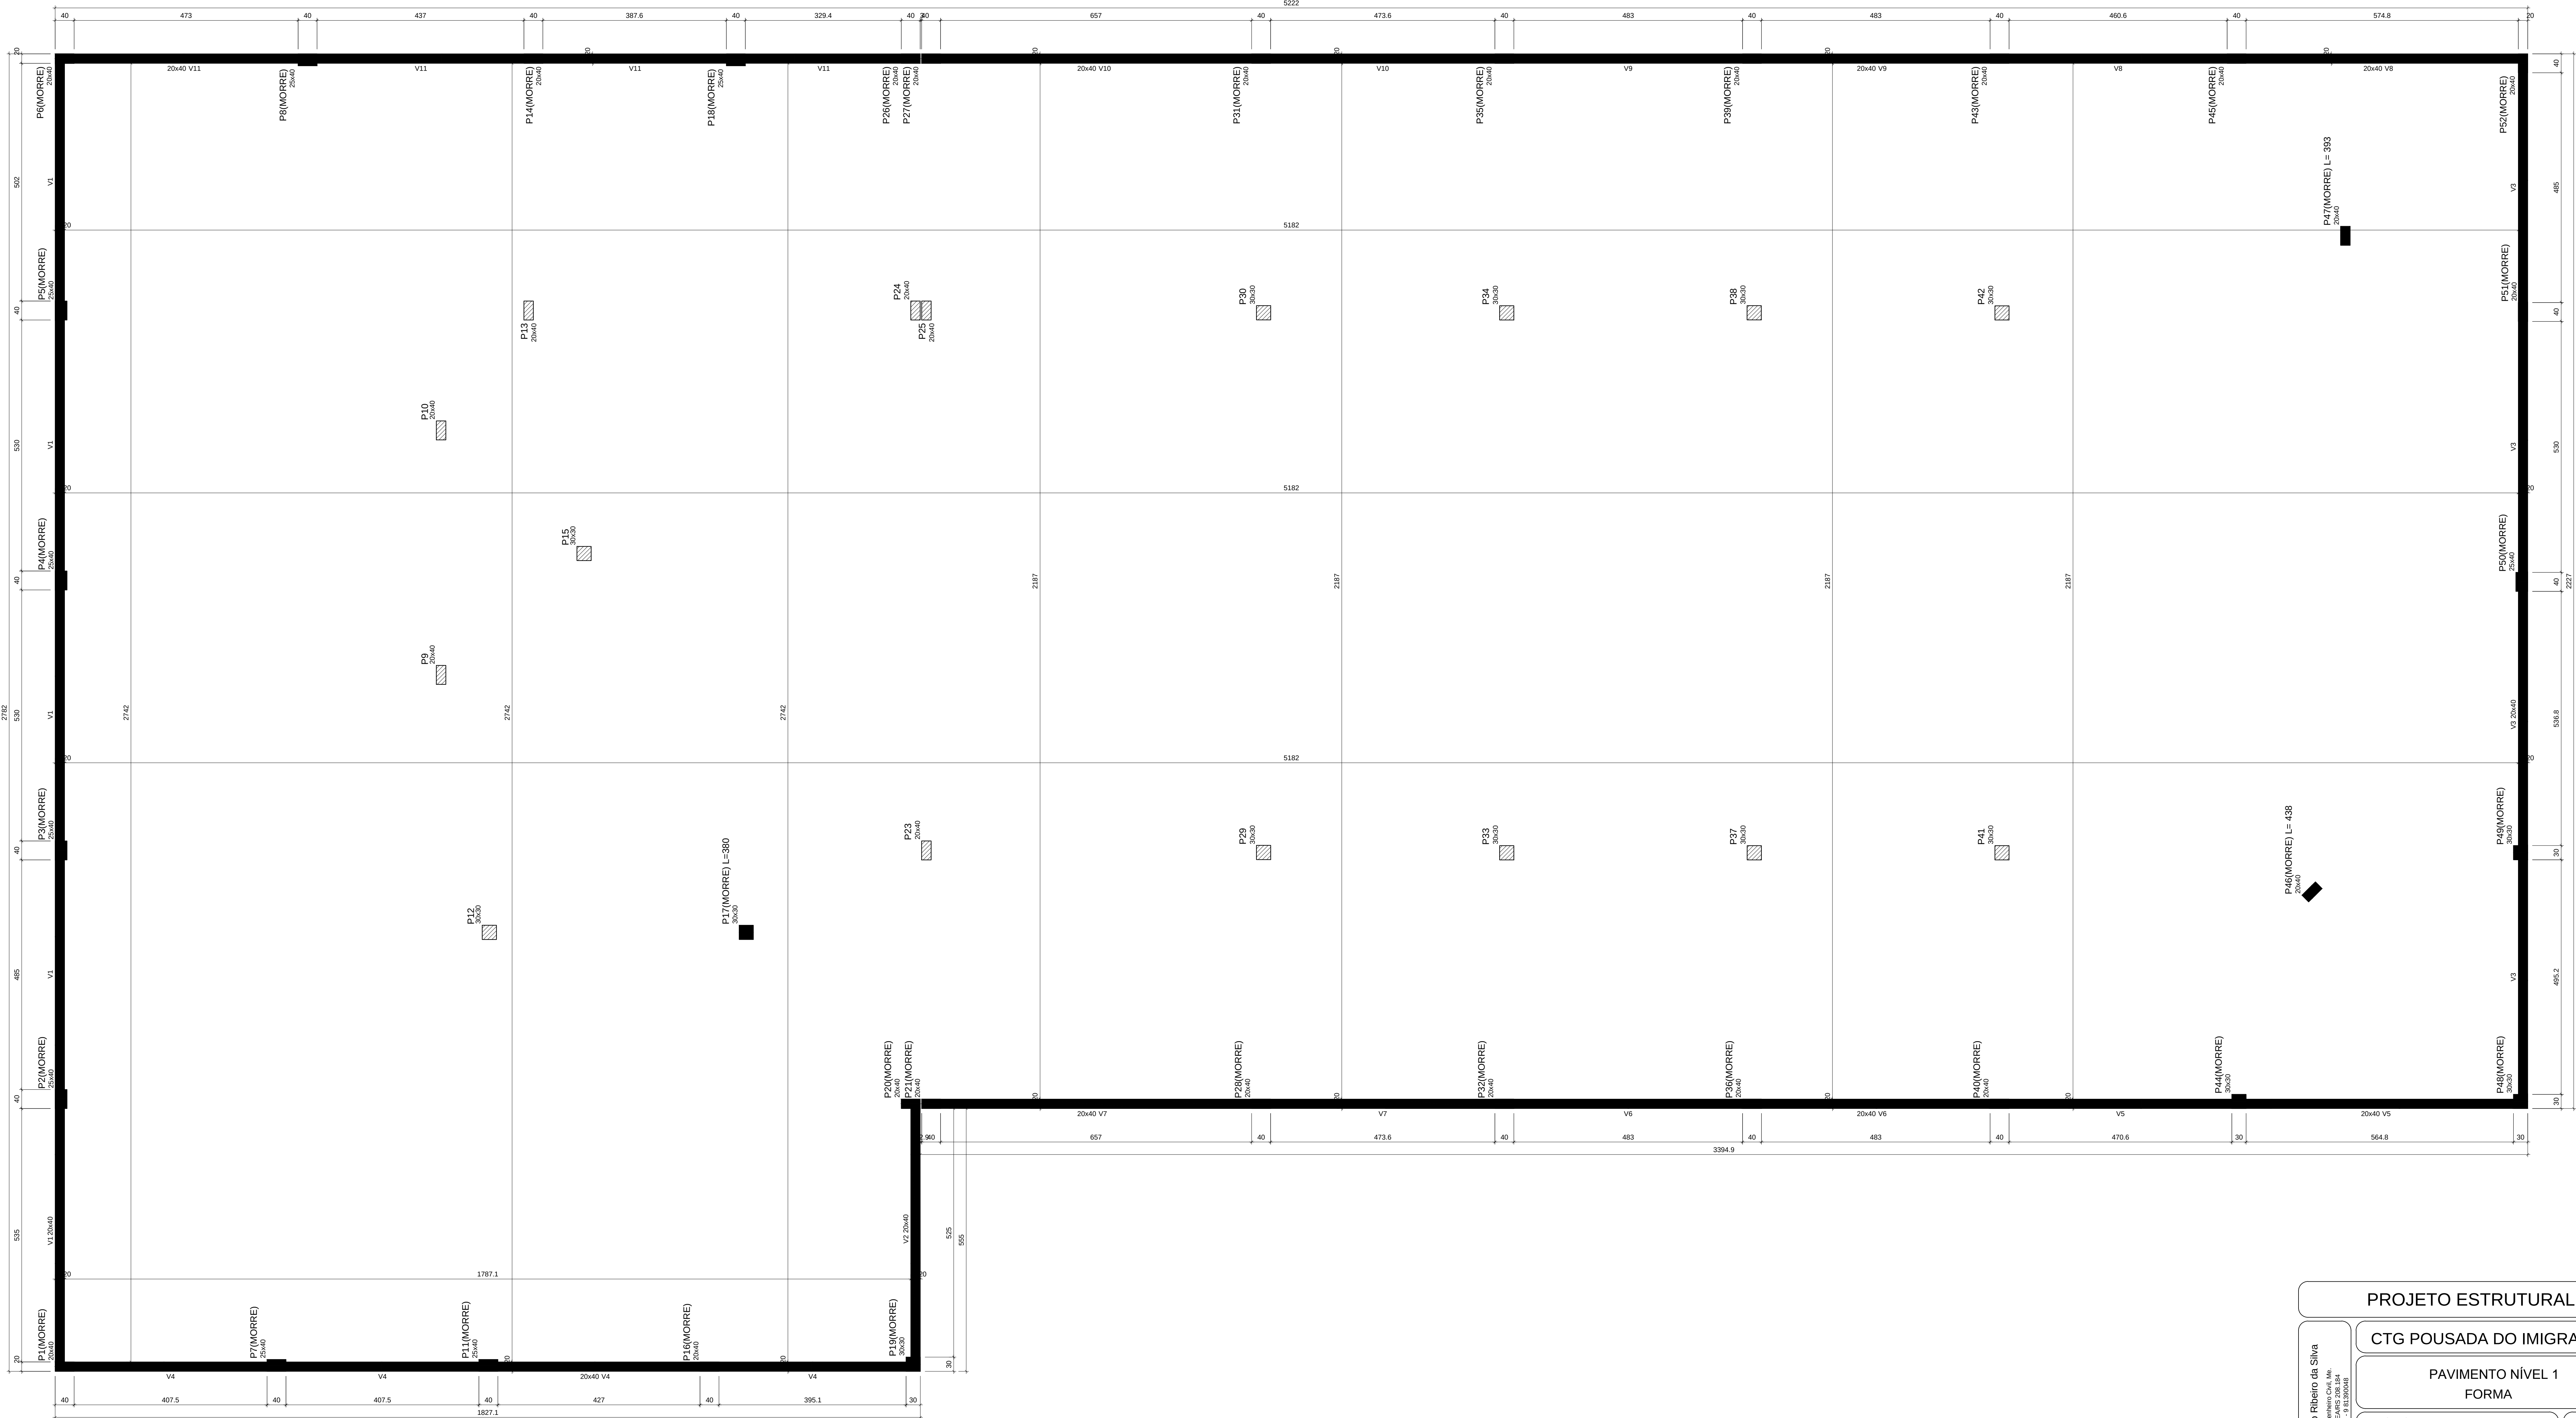

Gustavo Ribeiro da Silva

Engenheiro Civil

CREA: 530.134

54 e 81.200.048

PROJETO ESTRUTURAL

CTG POUSADA DO IMIGRANTE

PAVIMENTO NÍVEL 1

FORMA

Escala: 1/50

Desenho:

Data: 14/09/18

Revisão: 0

Unidade: cm

DESENHO

01

FOIHA

01/01