


P10 L= 644
20x40

P9 L= 644
20x40

P12 L=702
30x30

P15 L= 704
30x30

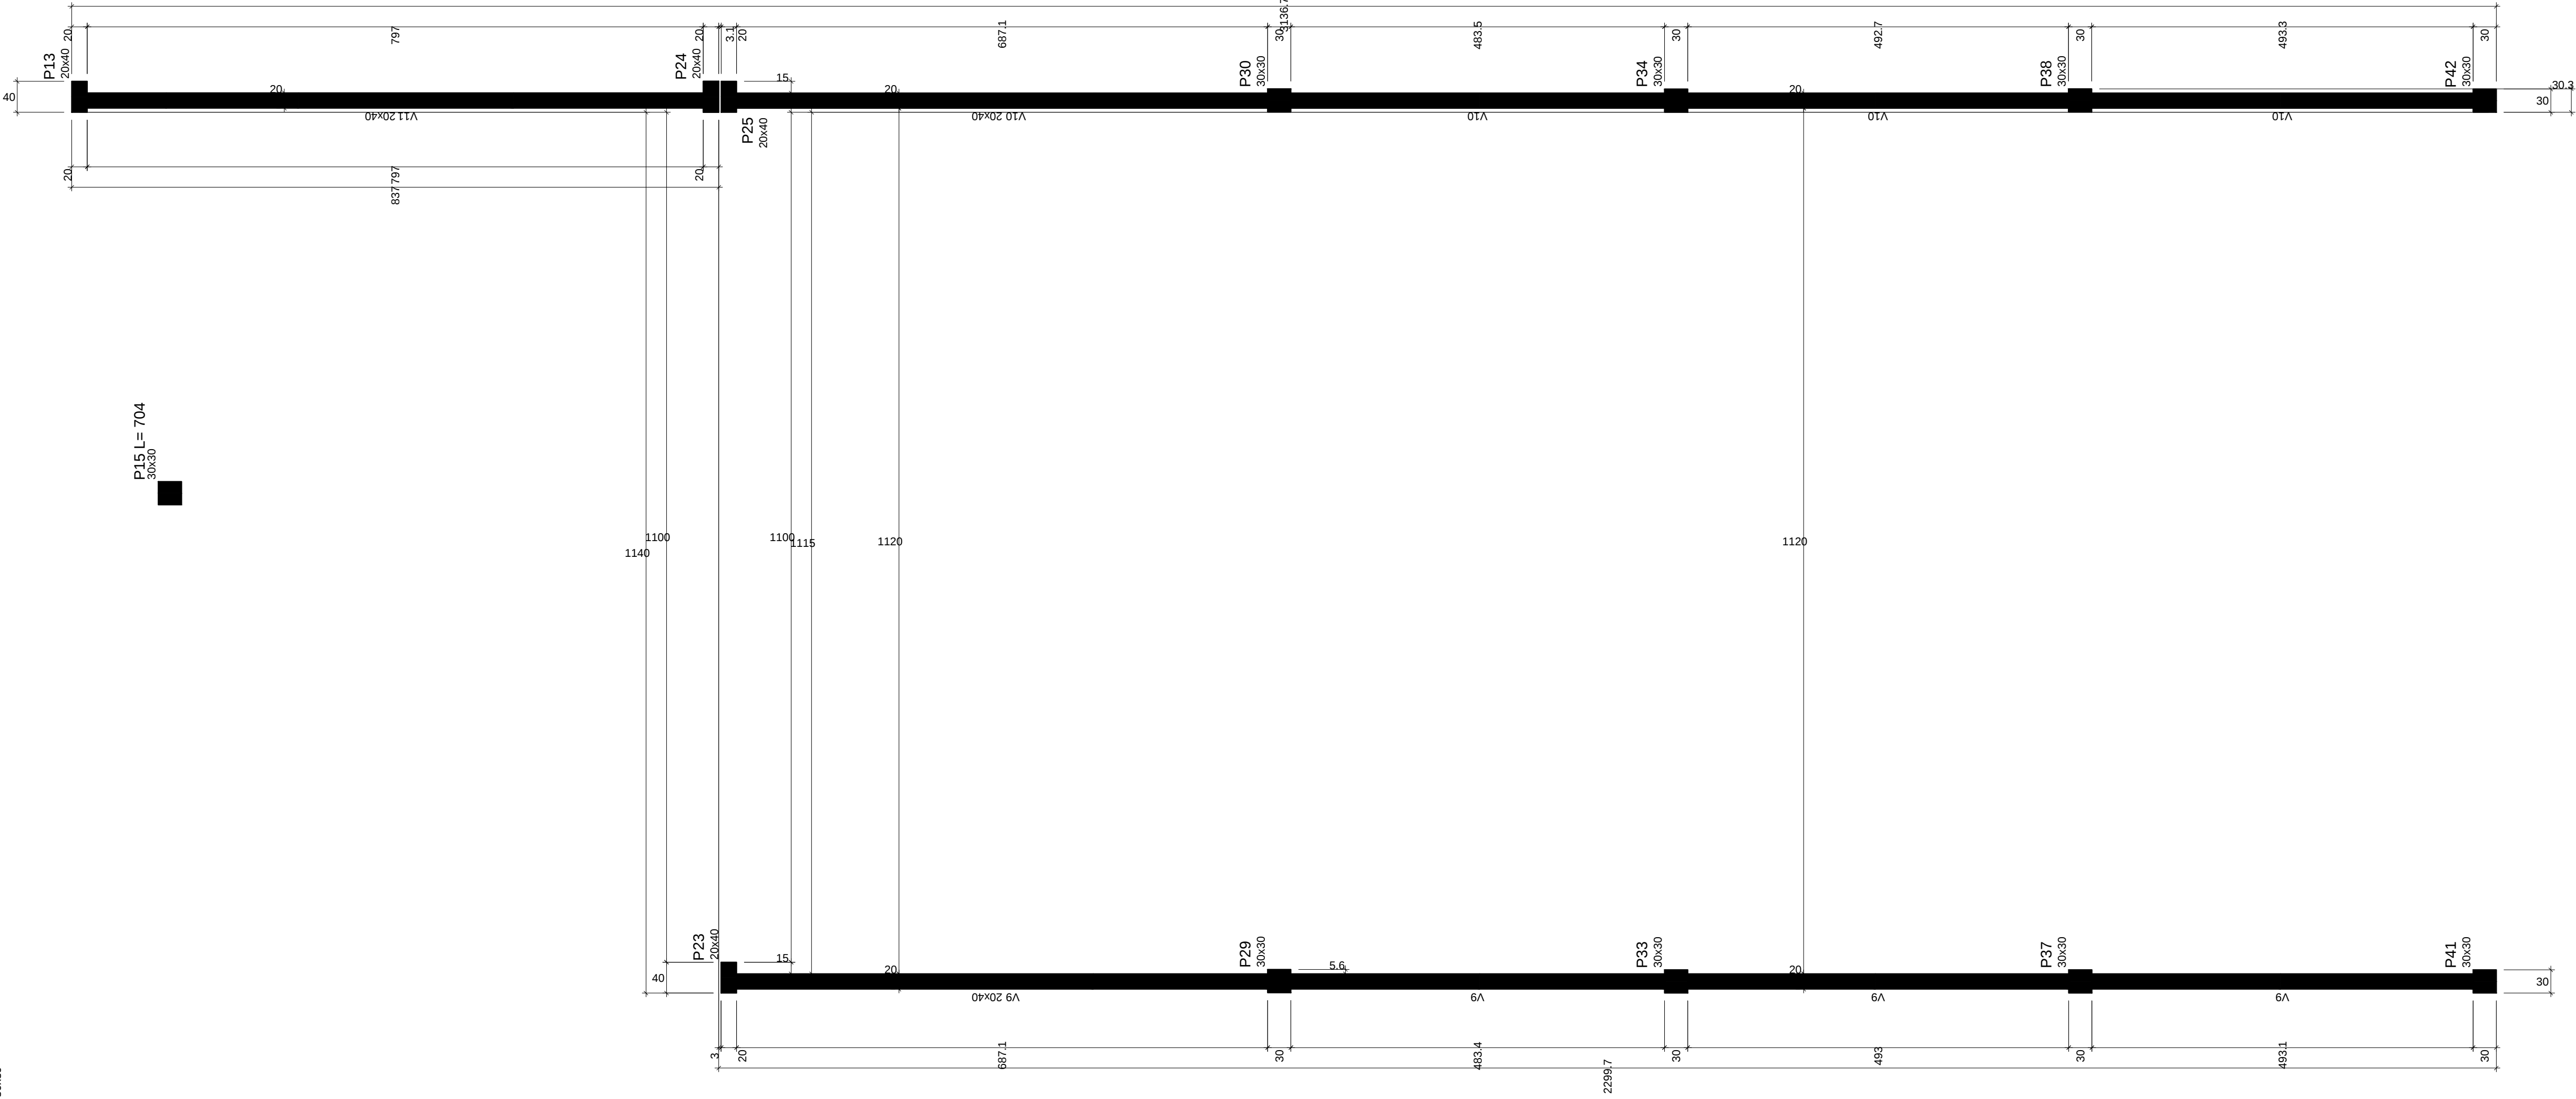

Vigas			
Nome	Seção (cm)	Elevação (cm)	Nível (cm)
V9	20x40	0	480
V10	20x40	0	480
V11	20x40	0	480

Características dos materiais			
fck (kgf/cm²)	Fcs (kgf/cm²)	Abatimento (cm)	
300	208534	5.00	

Dimensão máxima do agregado = 19 mm

Pilares			
Nome	Seção (cm)	Elevação (cm)	Nível (cm)
P13	20 x 40	0	480
P23	20 x 40	0	480
P24	20 x 40	0	480
P25	20 x 40	0	480
P29	30 x 30	0	480
P30	30 x 30	0	480
P33	30 x 30	0	480
P34	30 x 30	0	480
P37	30 x 30	0	480
P38	30 x 30	0	480
P41	30 x 30	0	480
P42	30 x 30	0	480

Legenda dos pilares	
	Pilar que morre

Legenda das vigas e parafusos	
	Viga

PROJETO ESTRUTURAL

CTG POUSADA DO IMIGRANTE

PAVIMENTO NÍVEL 2
FORMA

Escala: 1/50

Desenho:

Data: 14/09/18

Revisão: 0

Unidade: cm

DESENHO

01

FOLHA

01/01

Forma do pavimento Nível 2 (Nível 480)

escala 1:50