



T12

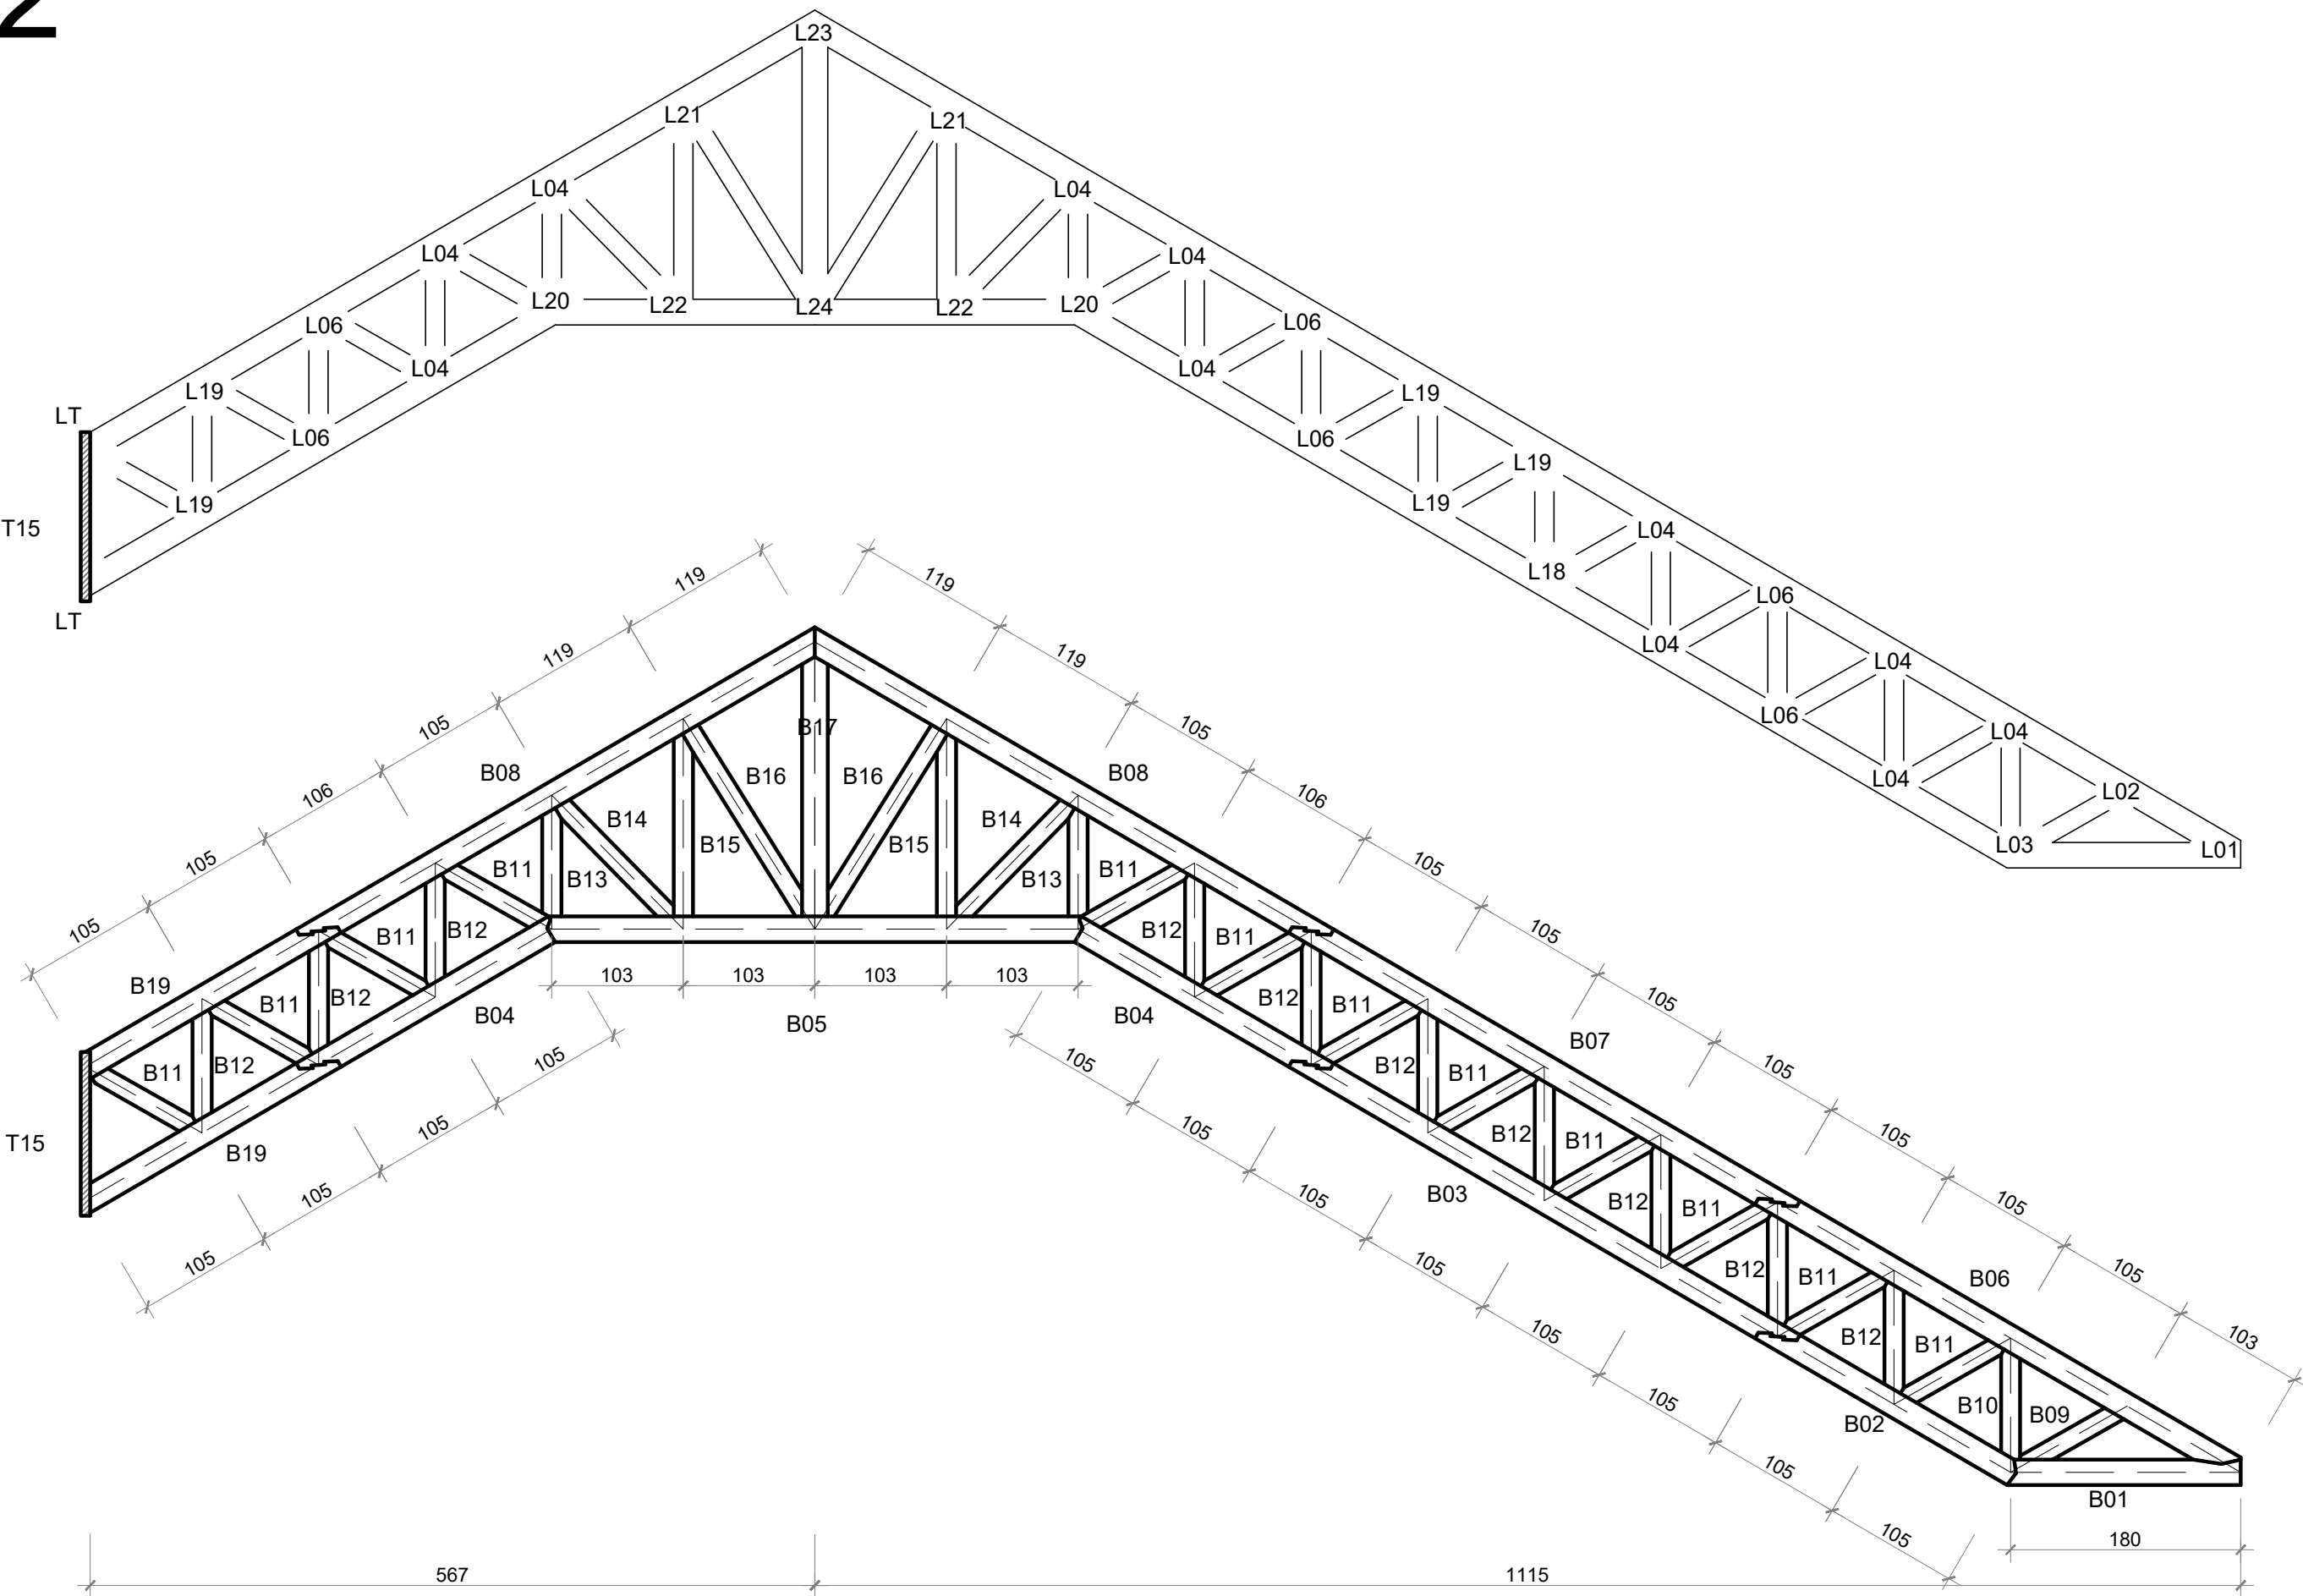


1 Treliça
escala 1:50

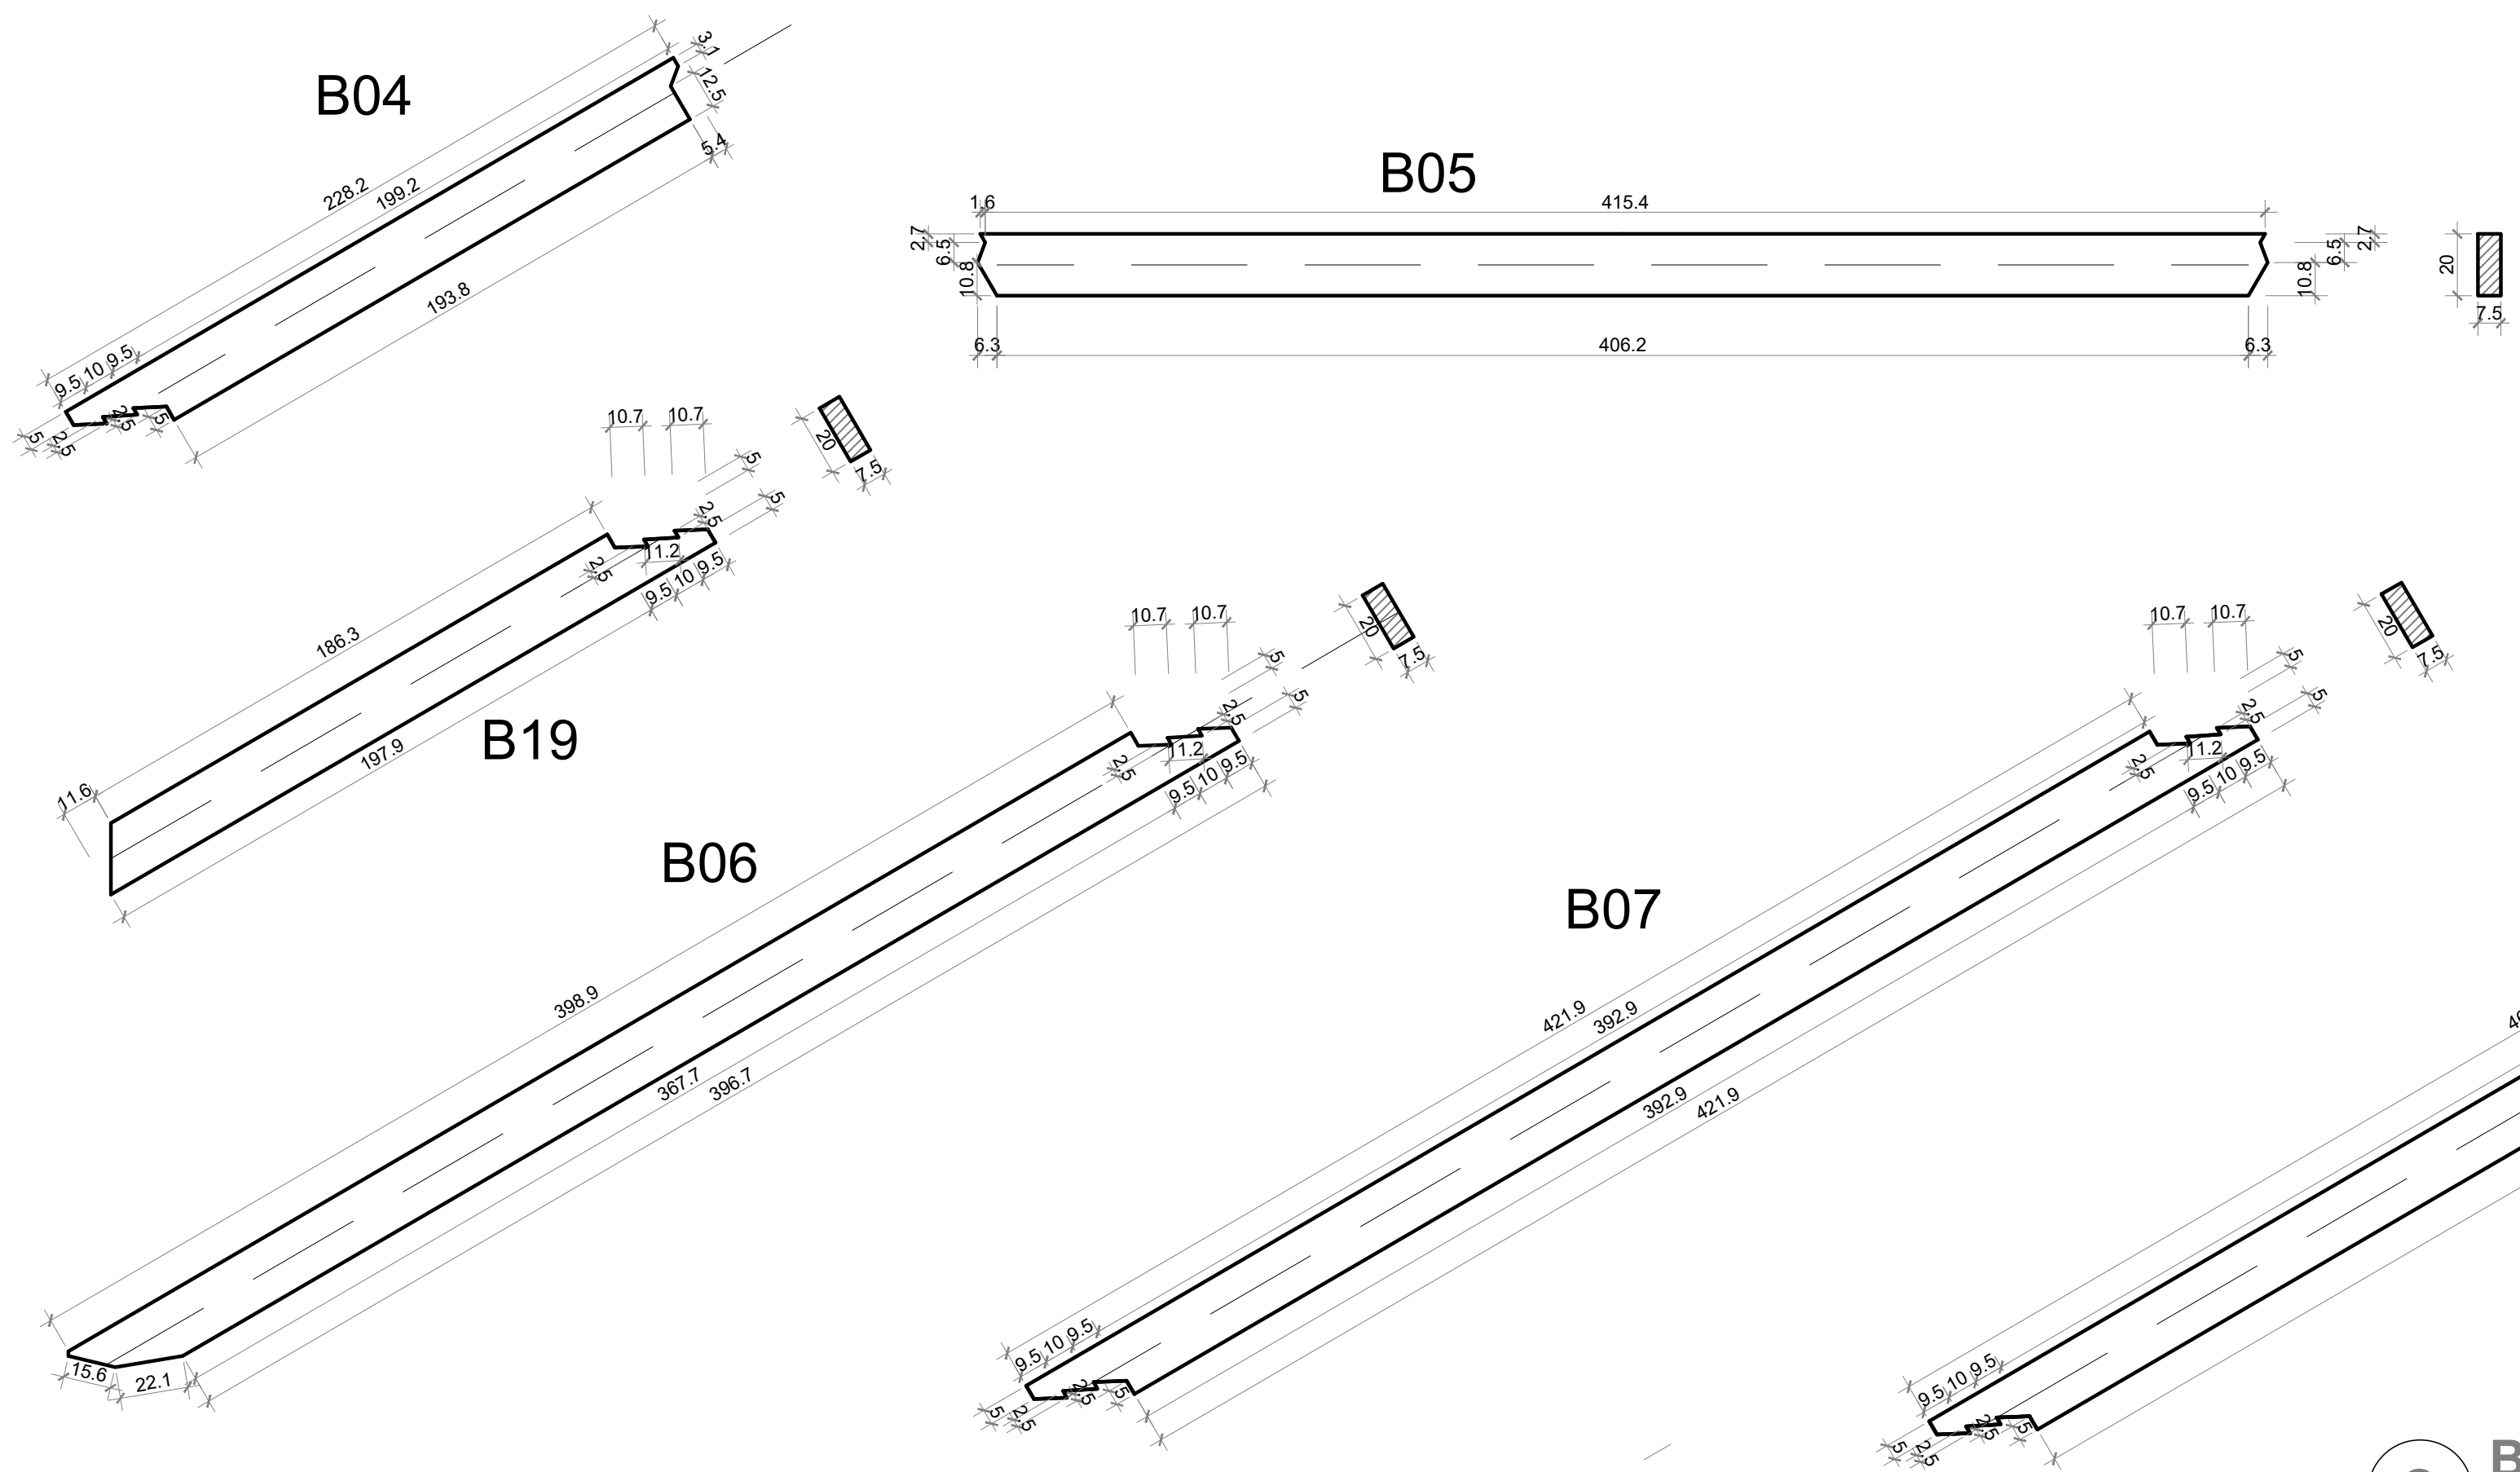

Todas as unidades não indicadas estão em cm.

2 Barras da treliça
escala 1:20

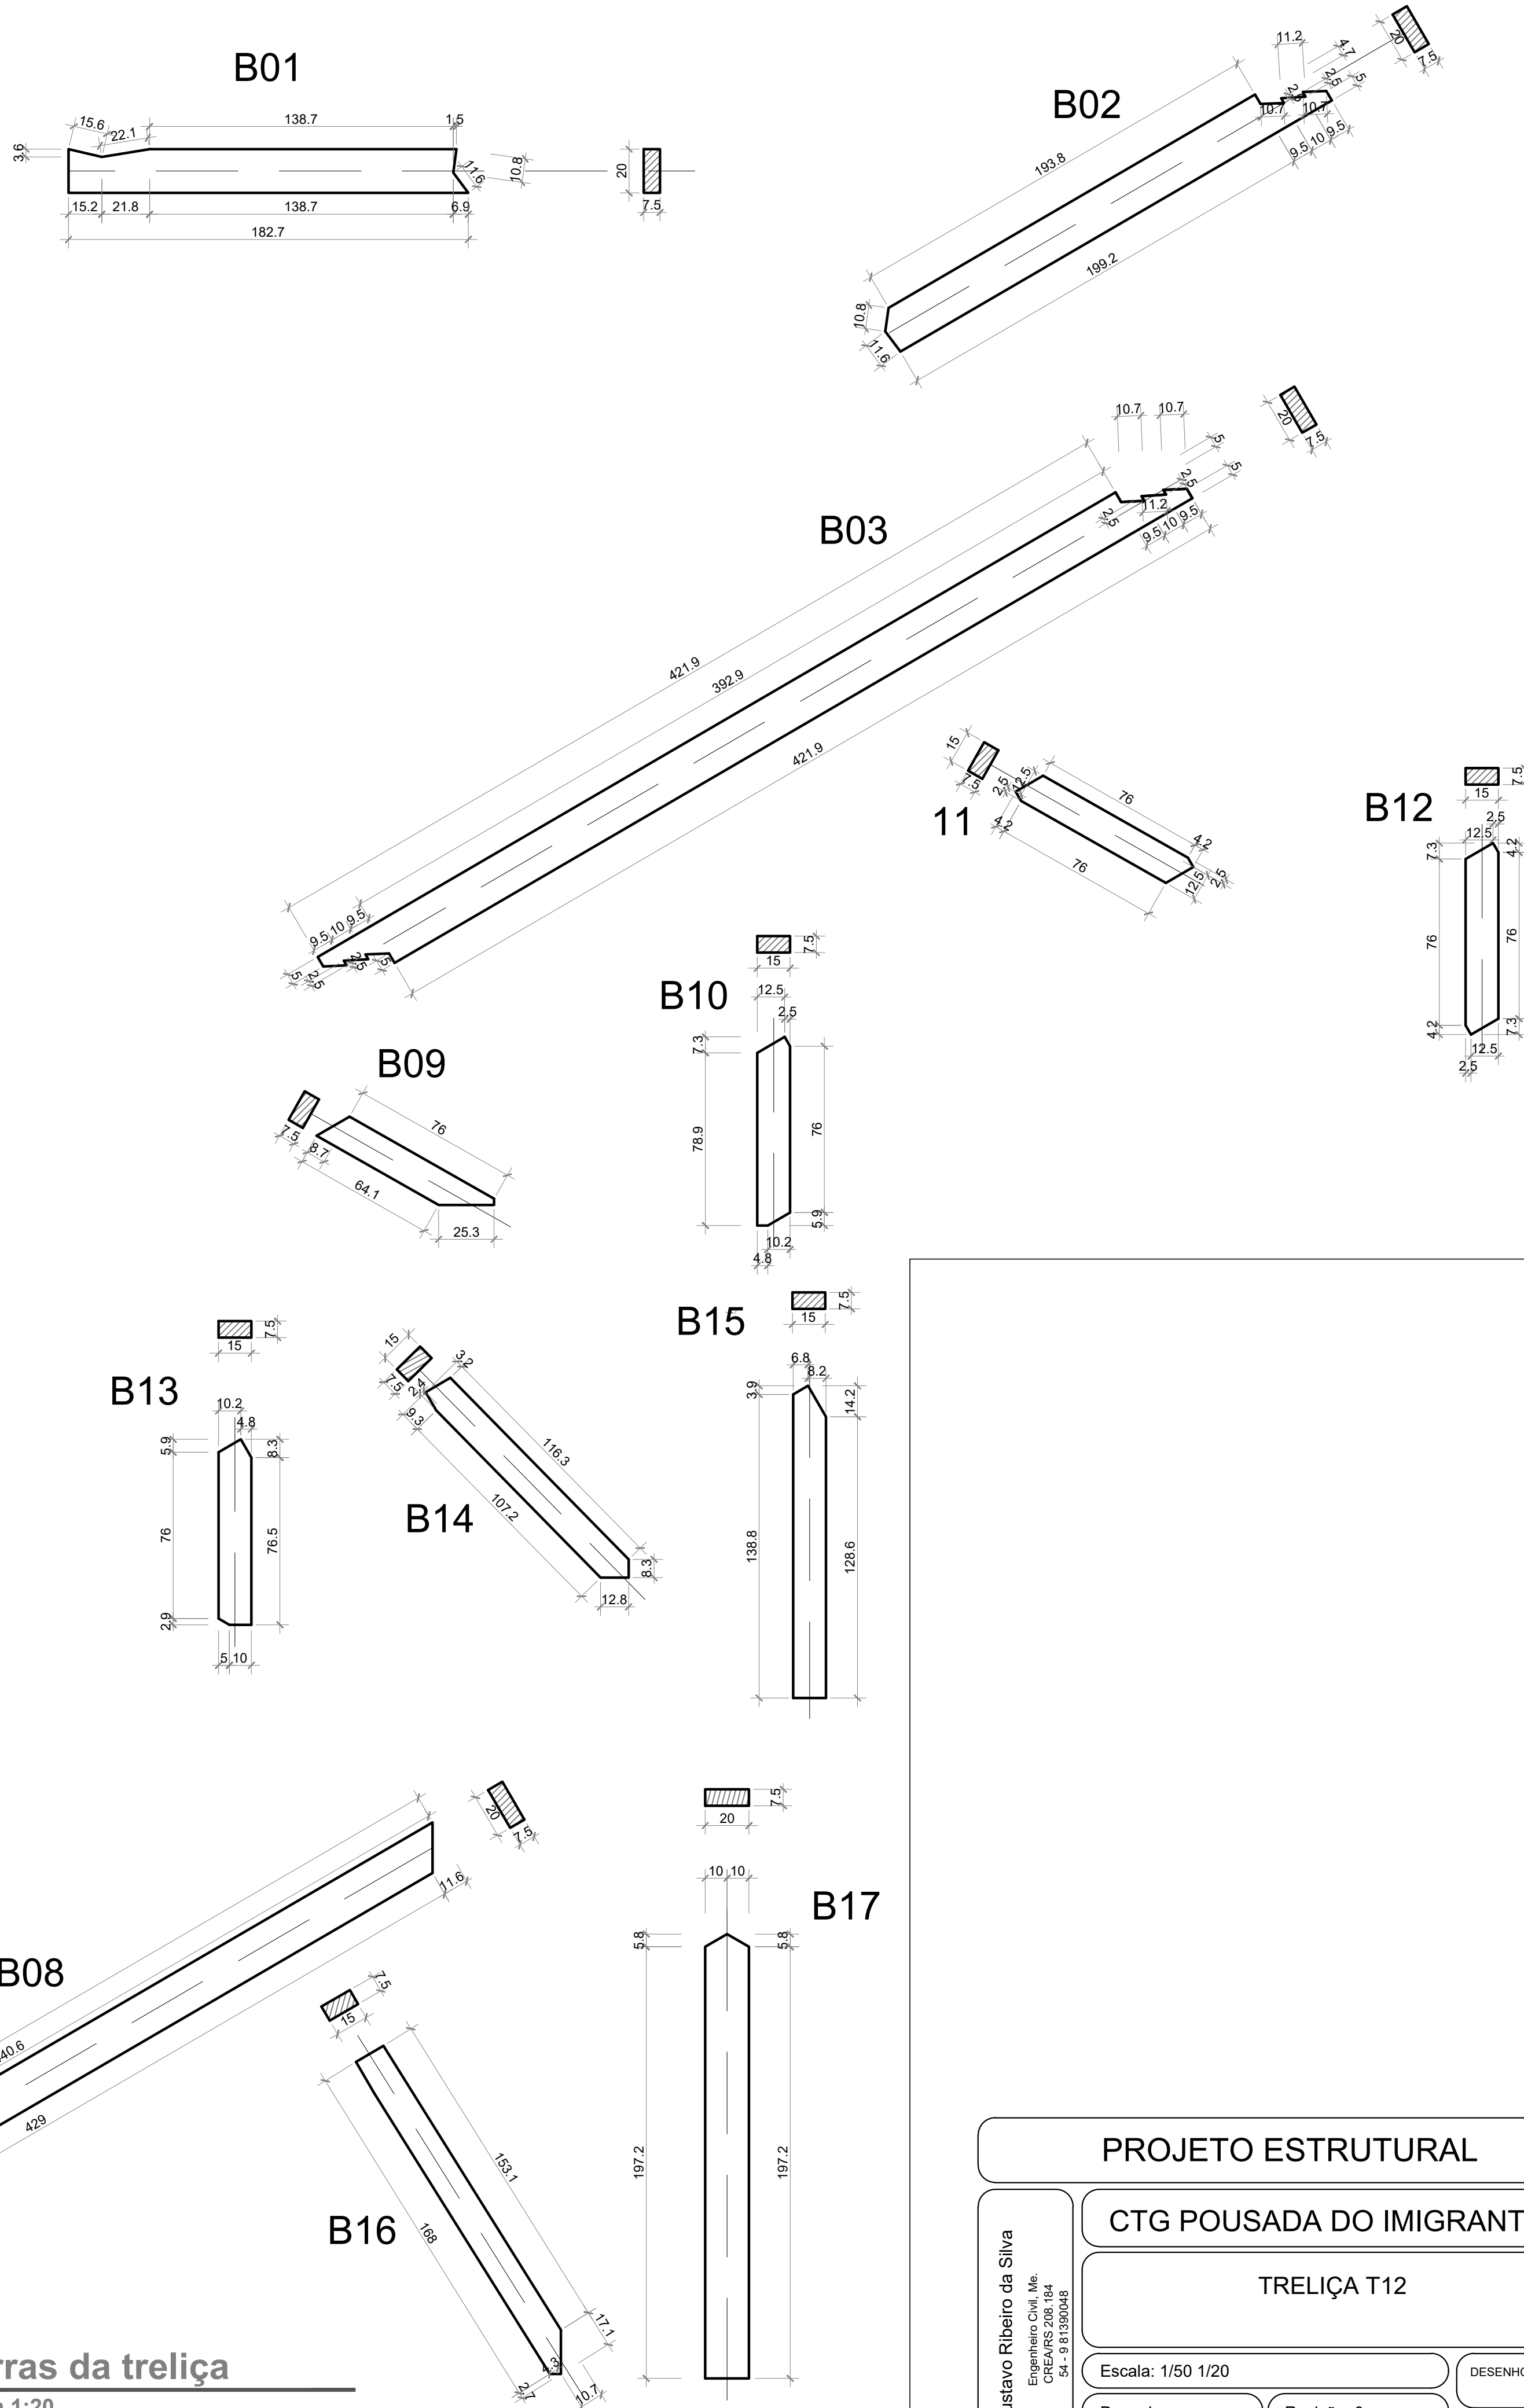

PROJETO ESTRUTURAL		
CTG Pousada do Imigrante		
Treliça T12		
Escala: 1/50 1/20	DESENHO	01
Desenho:	Revisão: 0	FOLHA
Data: 14/09/18	Unidade: cm	9