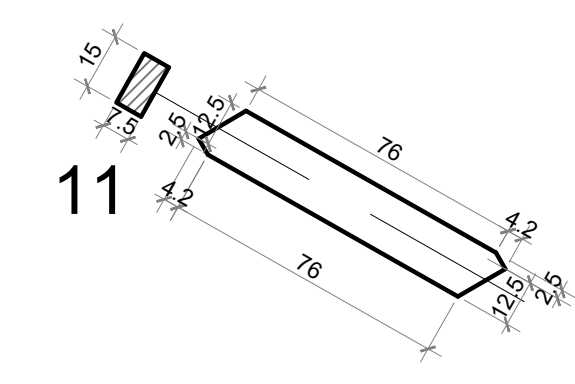
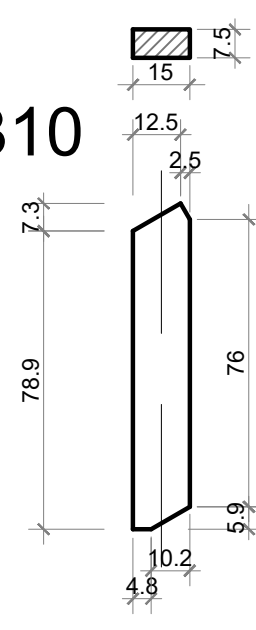
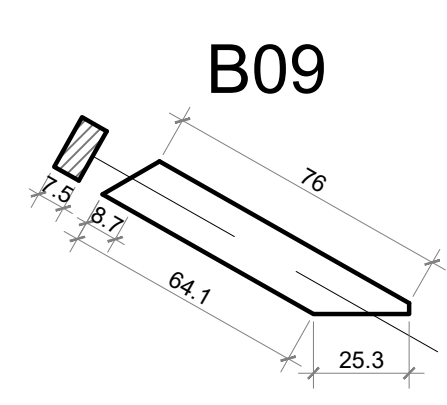
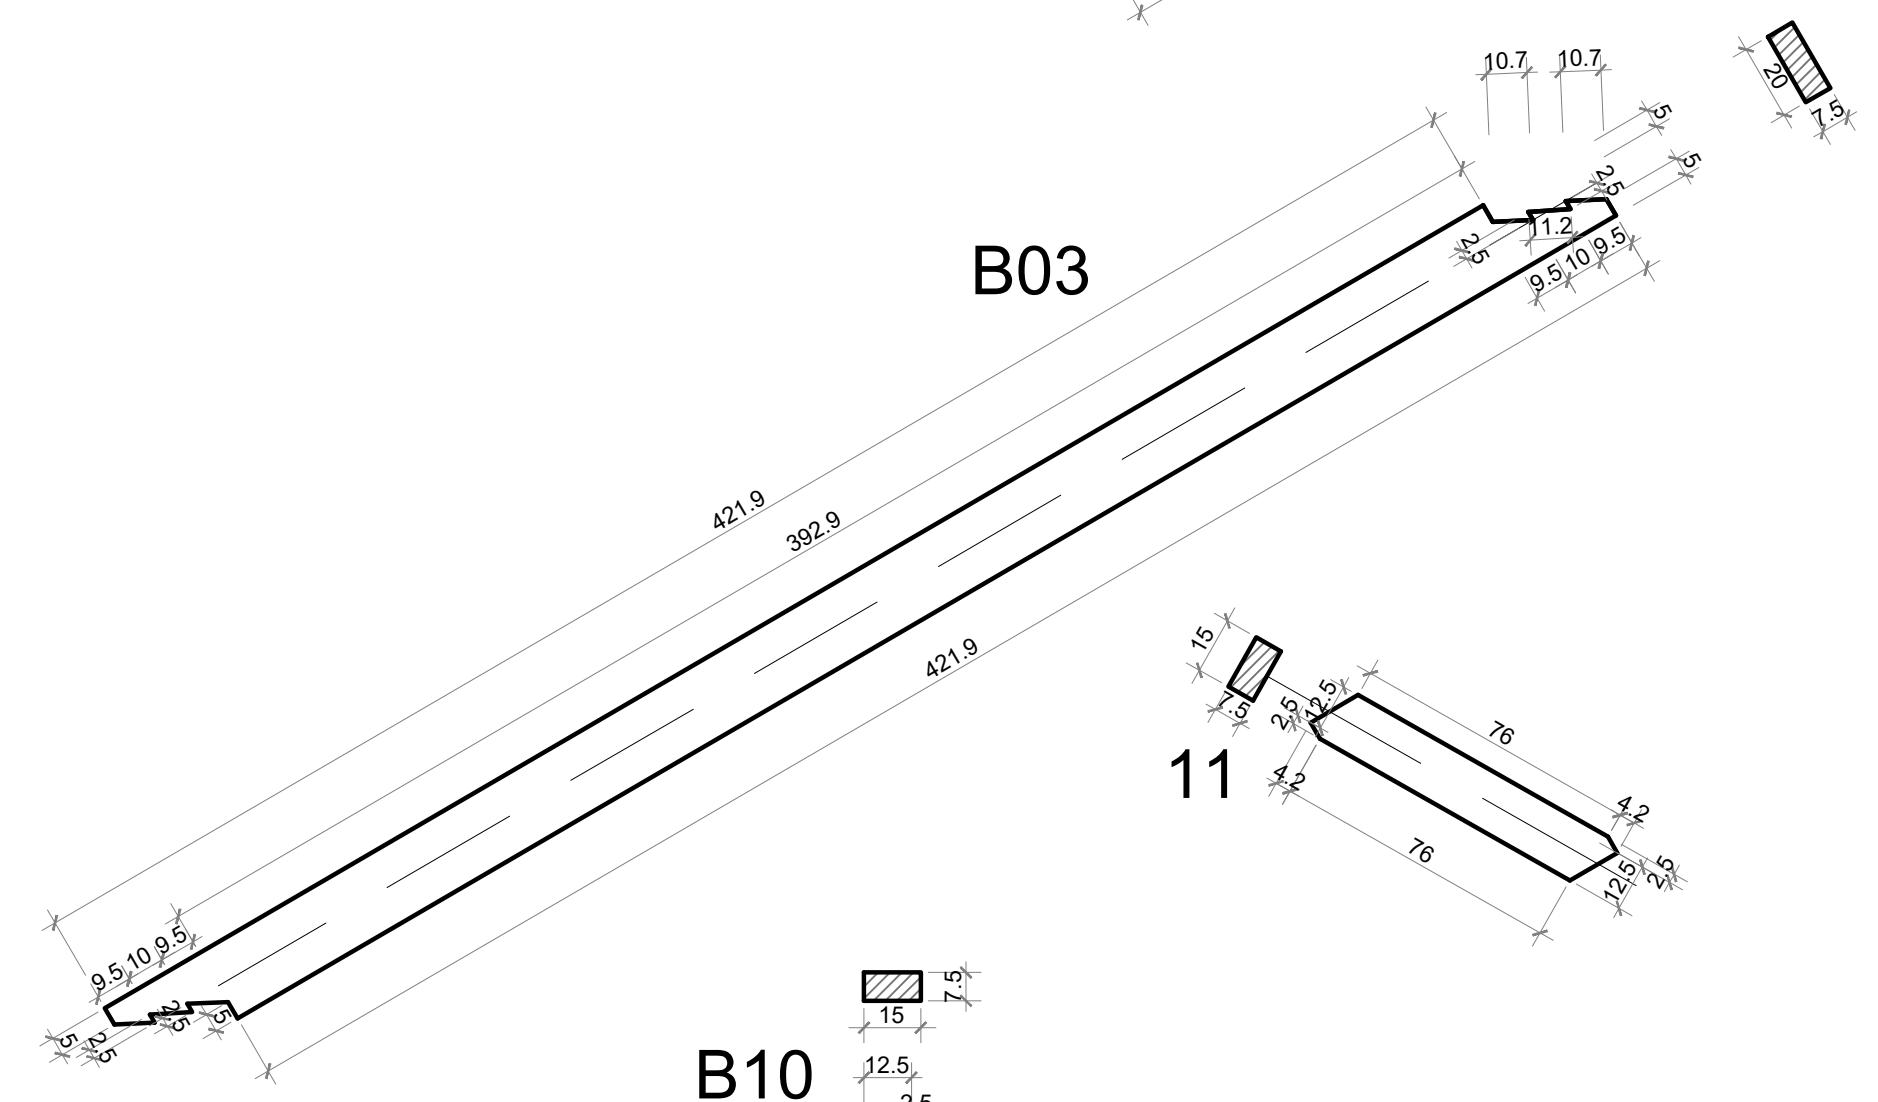
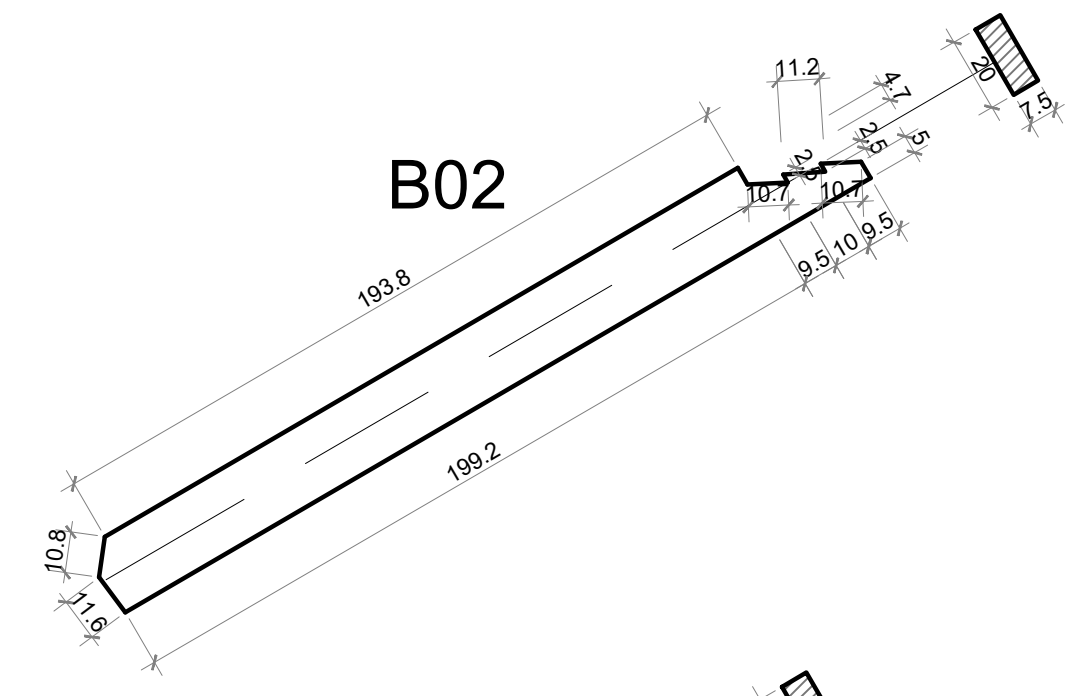
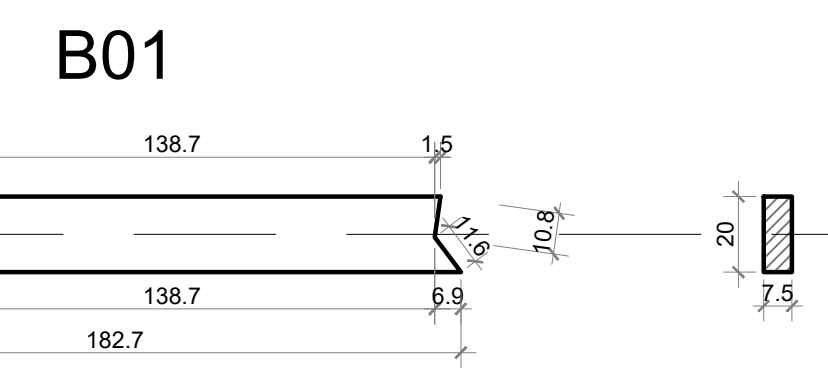
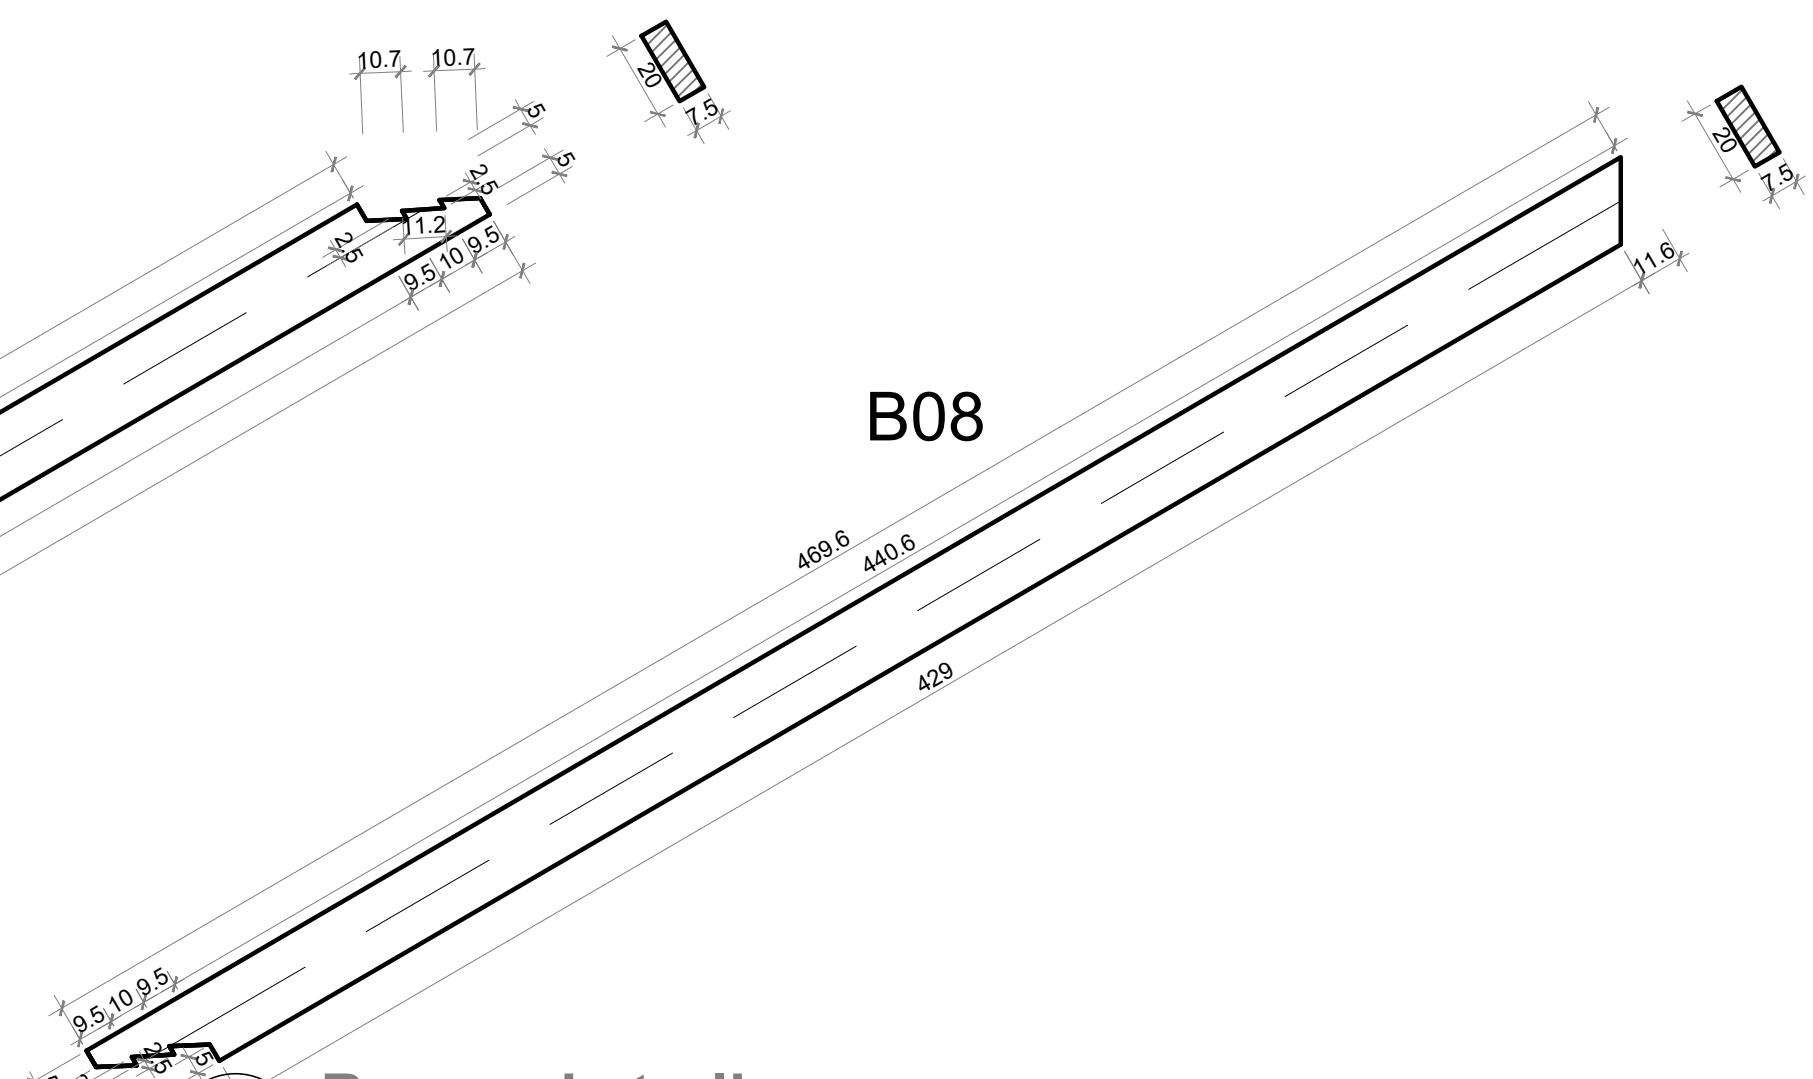
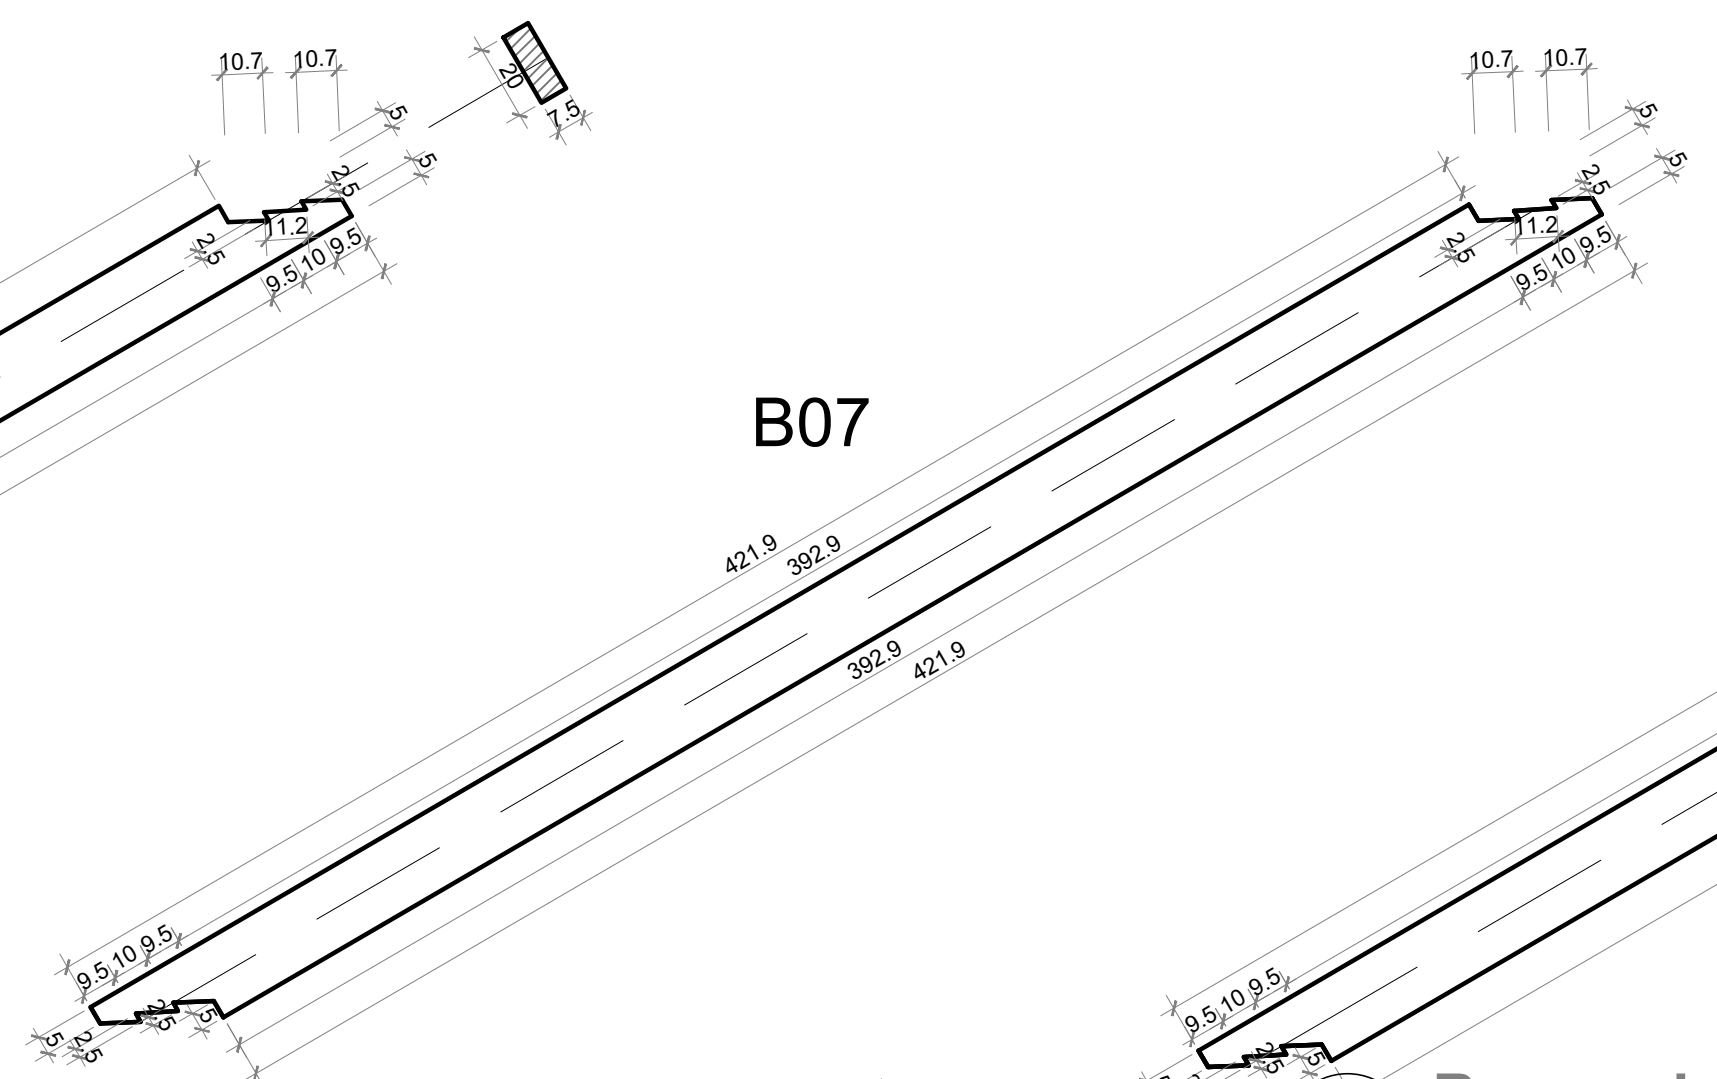
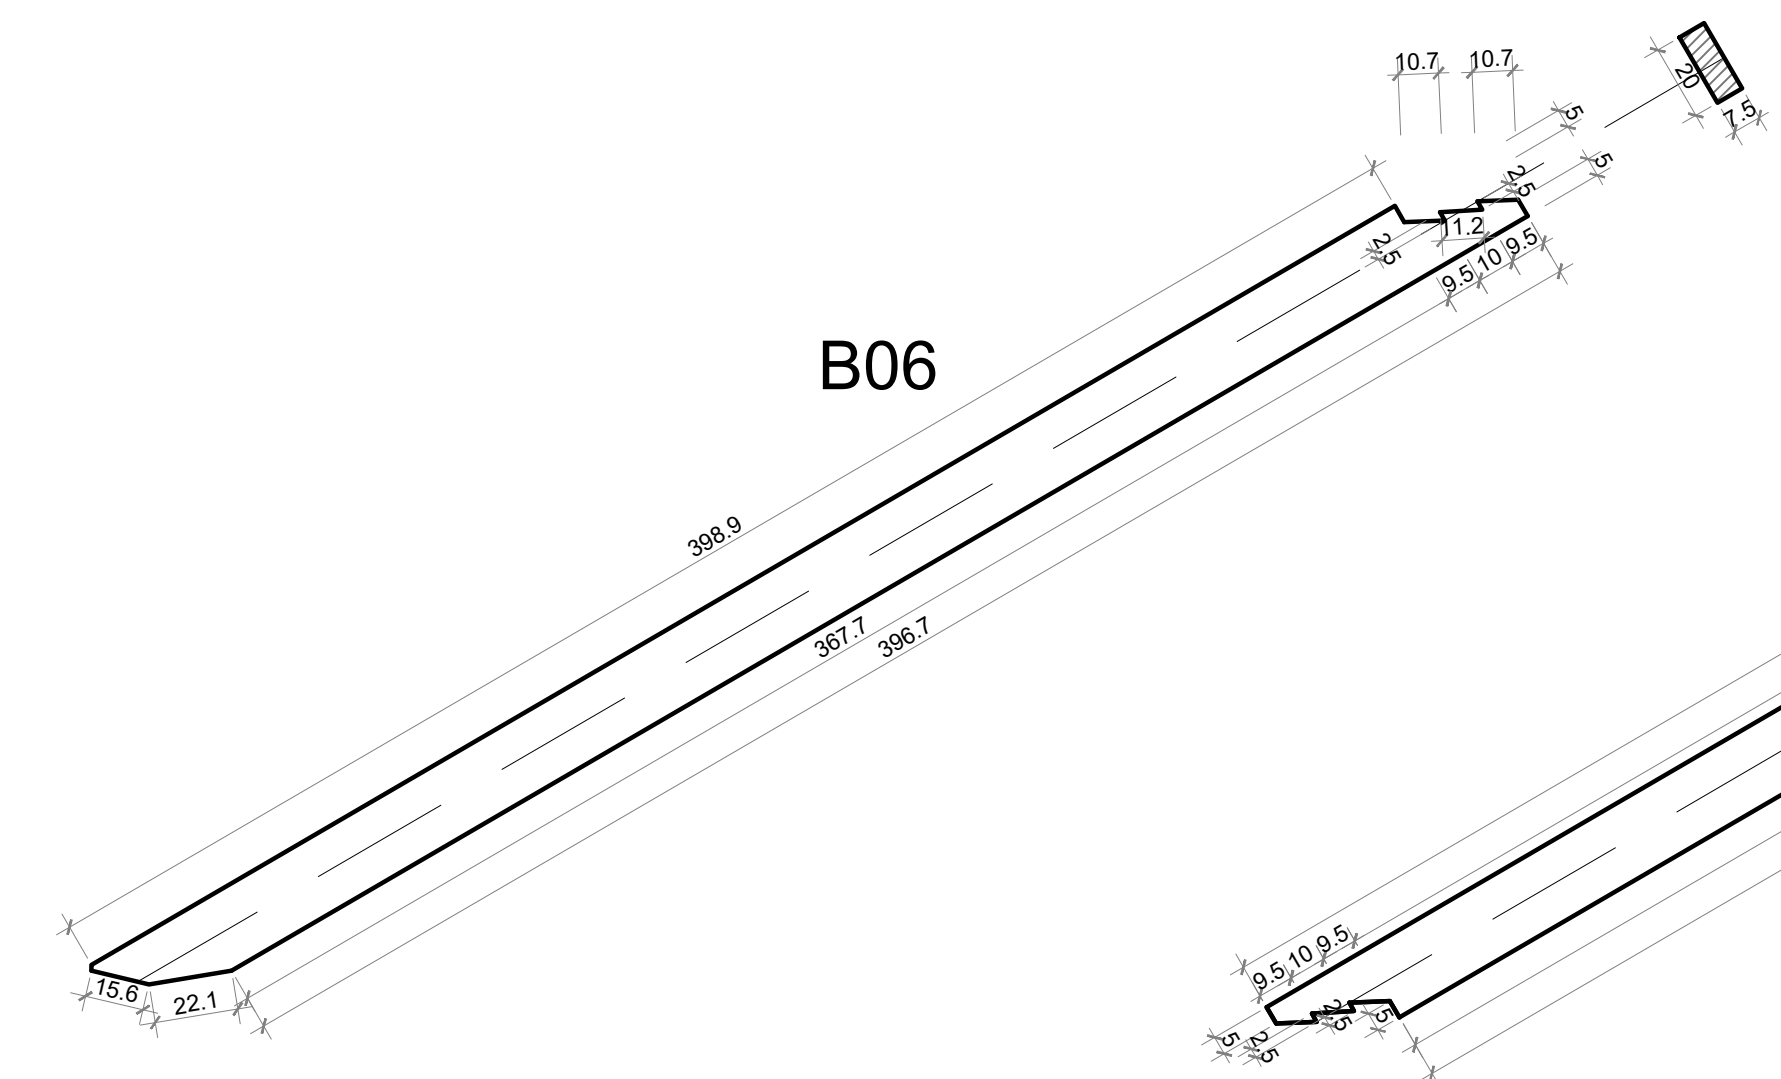
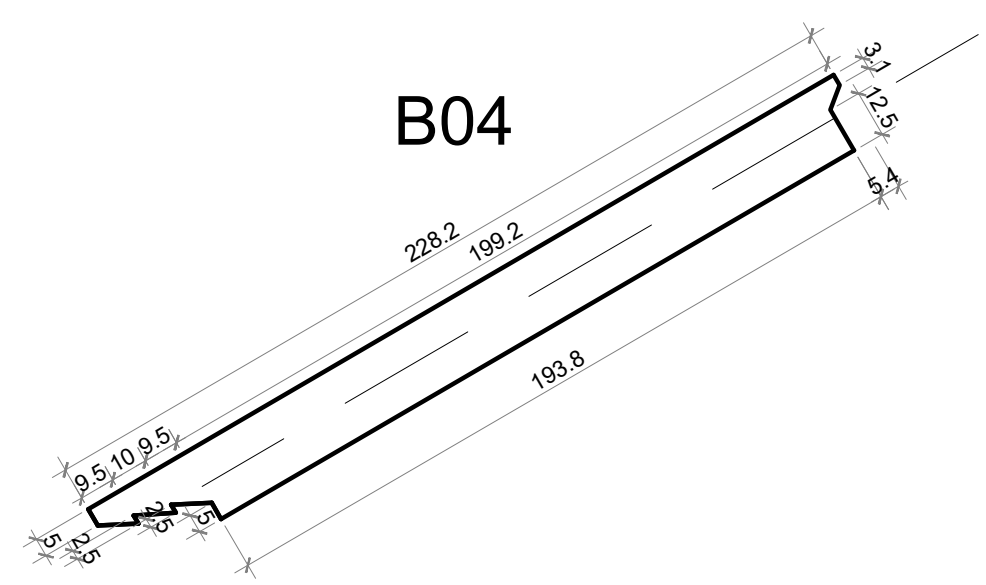
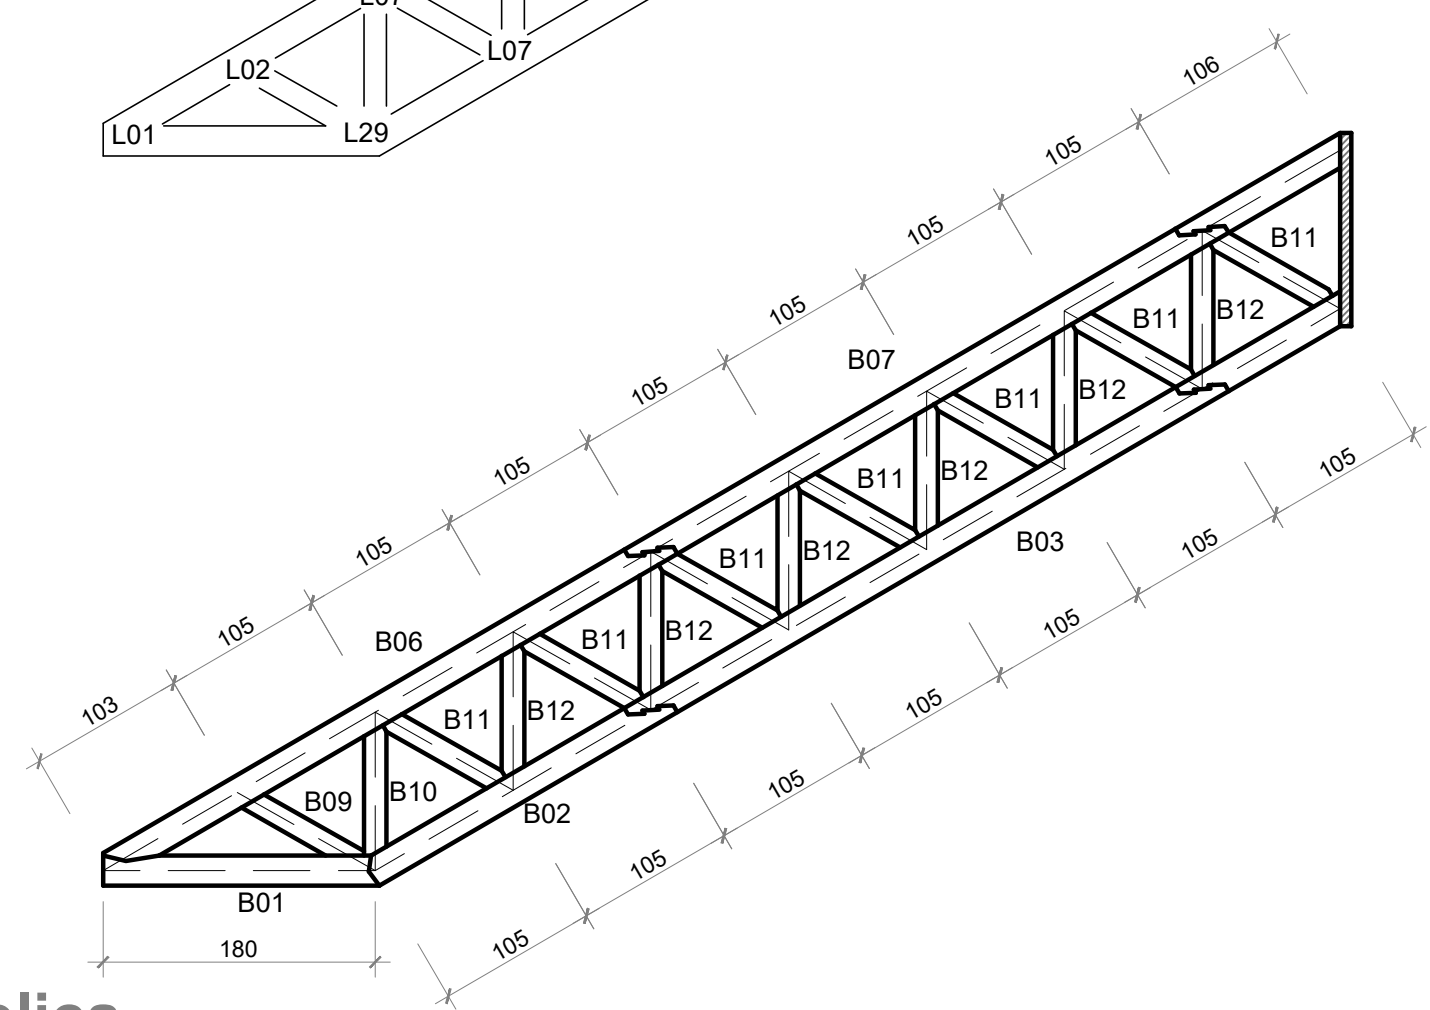


Gustavo Ribeiro da Silva
Engenheiro Civil, Me.
CREA/RS 208.184
54 - 9 81390048