

P9 L= 644
20x40

P10 L= 644
20x40

P12 L=702
30x30

P15 L= 704
30x30


Vigas			
Nome	Seção	Elevação (cm)	Nível (cm)
V9	20x40	0	480
V10	20x40	0	480
V11	20x40	0	480

Características dos materiais			
Id	Ecs (kg/cm²)	Ecs (kg/cm²)	Abatimento (cm)
1	25.000	25.000	5,00
Dimensão máxima do agregado = 19 mm			

Pilares		
Nome	Seção	Elevação (cm)
P13	20 x 40	0
P14	20 x 40	0
P24	20 x 40	0
P25	20 x 40	0
P29	30 x 30	0
P30	30 x 30	0
P33	30 x 30	0
P34	30 x 30	0
P37	30 x 30	0
P38	30 x 30	0
P41	30 x 30	0
P42	30 x 30	0

Legenda dos pilares	
	Pilar que morre

Legenda das vigas e paredes	
	Viga

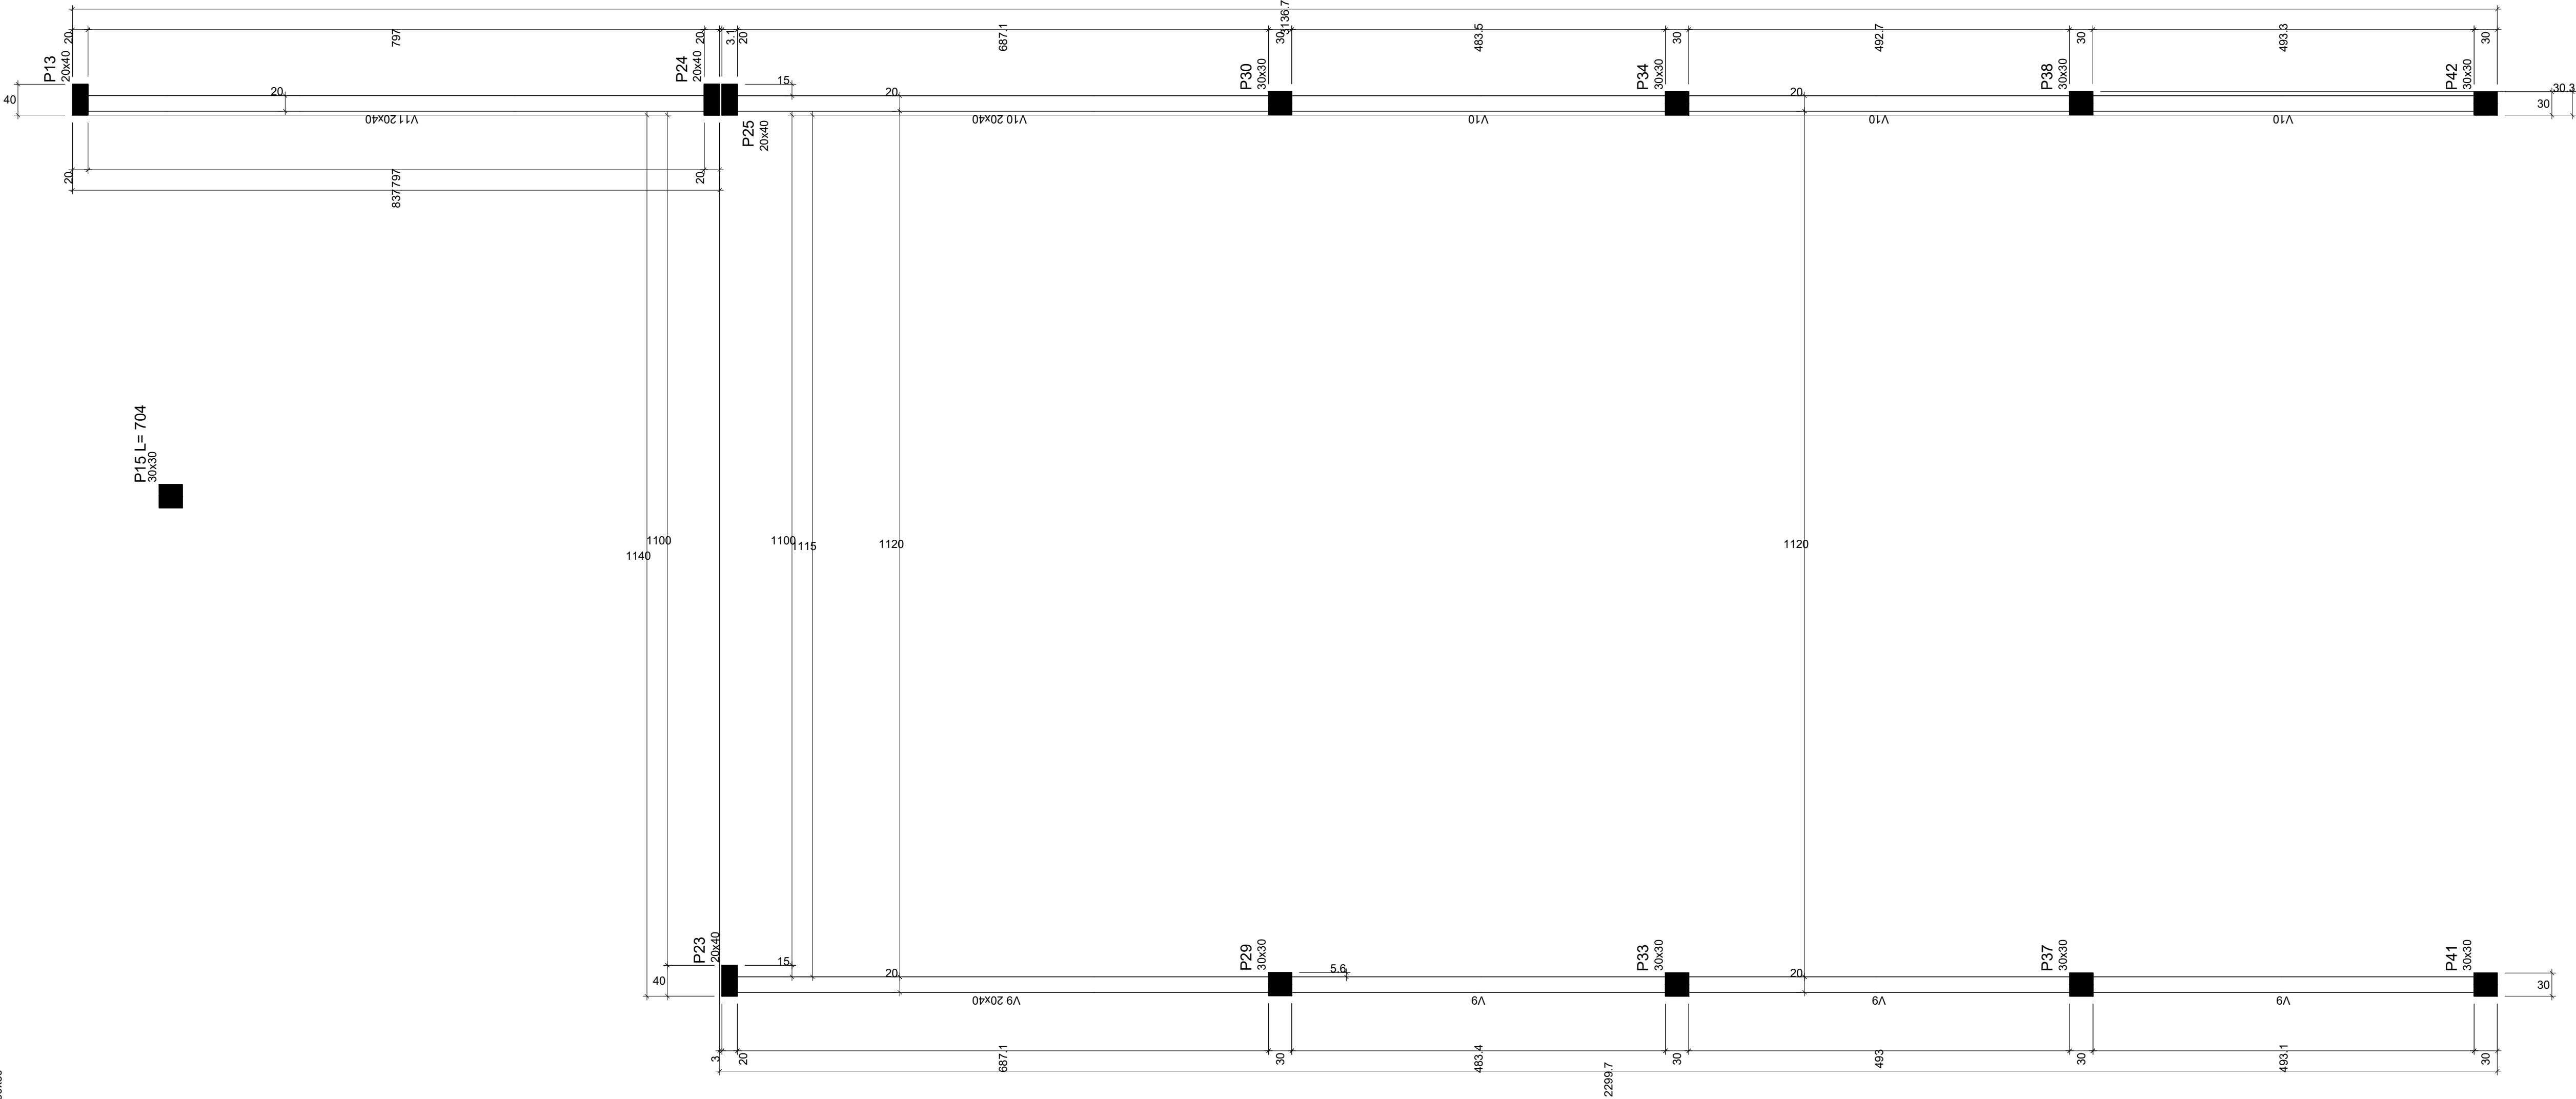

Forma do pavimento Nível 2 (Nível 480)

escala 1:50

PROJETO ESTRUTURAL

CTG POUSADA DO IMIGRANTE

PAVIMENTO NÍVEL 2
FORMA

Escala: 1/50

Desenho:

Data: 14/09/18

Revisão: 0

Unidade: cm

DESENHO

01

FOLHA

01/01

Gustavo Ribeiro da Silva
Engenheiro Civil, Msc.
CREA/RSC nº 161.164
CA-12.8120946