


DETALHE DA ILUMINAÇÃO PÚBLICA
EM POSTE DE MÉDIA TENSÃO 12 m
COTADO EM METROS - ESCALA 1:30

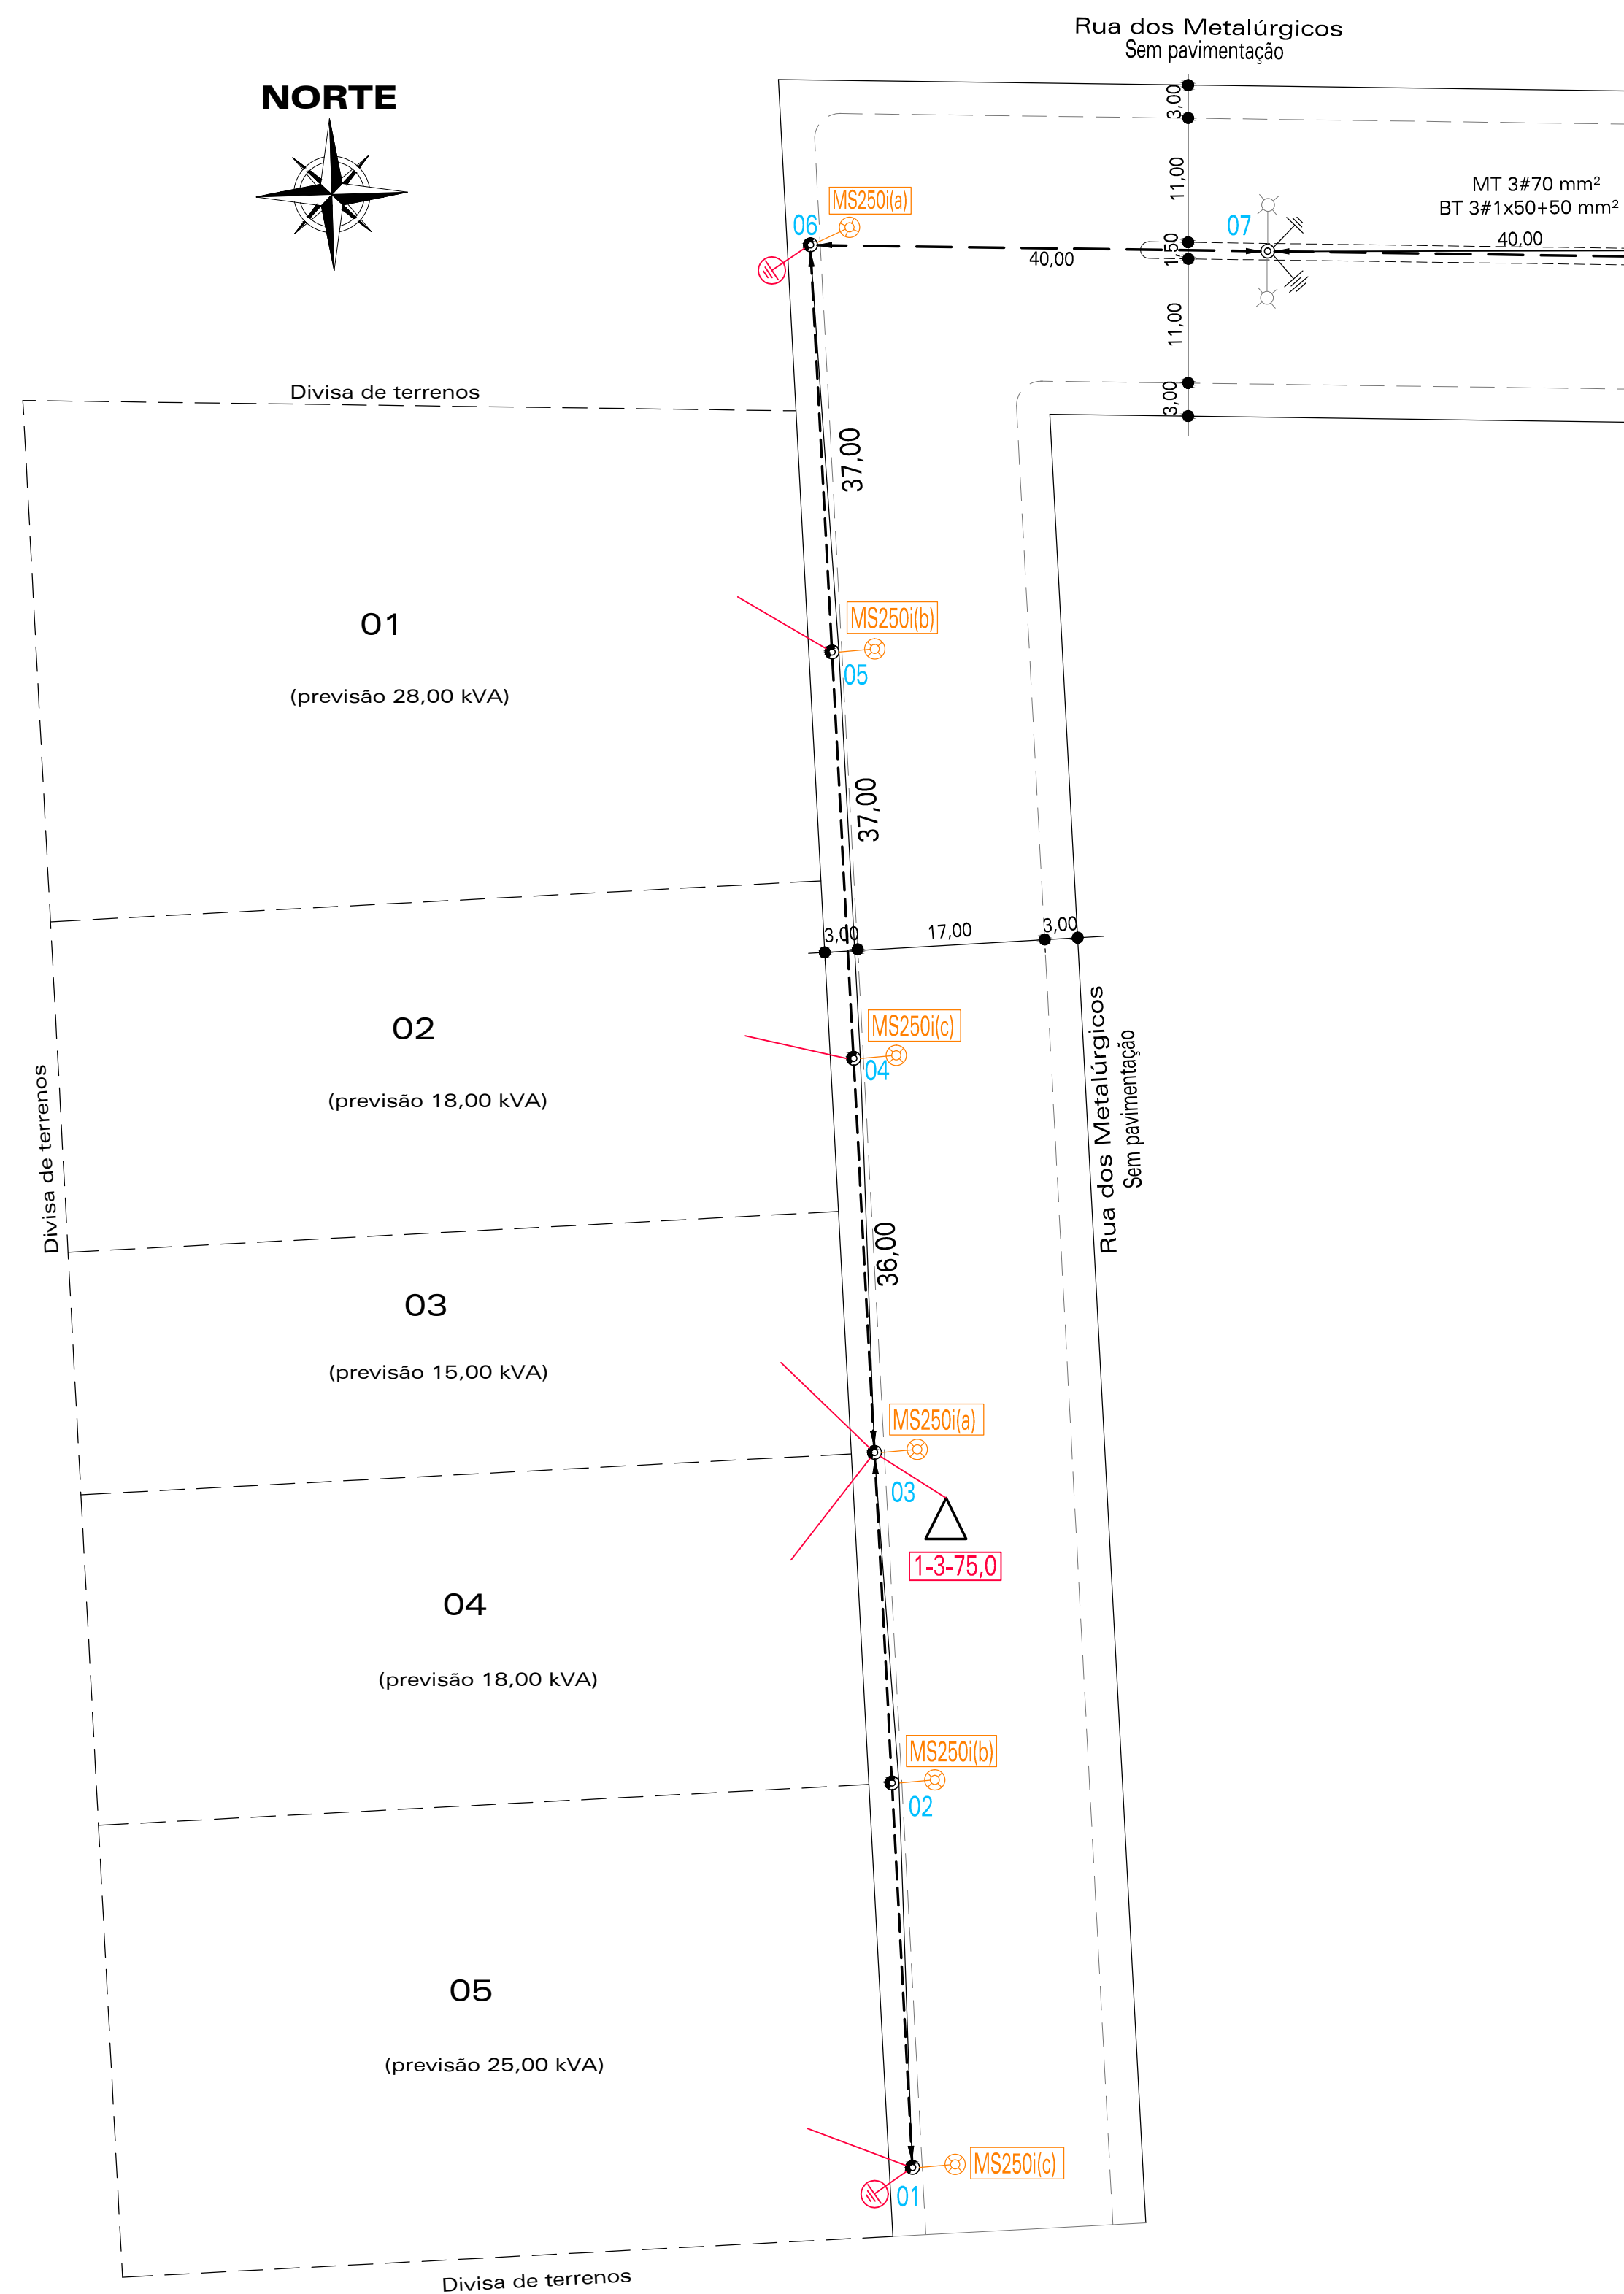

PLANTA CONSTRUTIVA E DE LOCALIZAÇÃO

Cotado em metros / Escala 1: 500

DETALHAMENTO DA ILUMINAÇÃO PÚBLICA PROJETADA								
Luminária poste n.º	Braço tipo	Lâmpada tipo	Potência da lâmpada	Tipo da luminária	Projetada na Rua	Ligar na fase		
						A	B	C
01	MÉDIO	VAPOR DE SÓDIO	250 watts	Integrada	Rua dos Metalúrgicos	X		
02	MÉDIO	VAPOR DE SÓDIO	250 watts	Integrada	Rua dos Metalúrgicos		X	
03	MÉDIO	VAPOR DE SÓDIO	250 watts	Integrada	Rua dos Metalúrgicos			X
04	MÉDIO	VAPOR DE SÓDIO	250 watts	Integrada	Rua dos Metalúrgicos	X		
05	MÉDIO	VAPOR DE SÓDIO	250 watts	Integrada	Rua dos Metalúrgicos		X	
06	MÉDIO	VAPOR DE SÓDIO	250 watts	Integrada	Rua dos Metalúrgicos			X
Total geral	Total geral	Total geral	Total geral	Total geral	Abrangência	Total por Fase		
6 Luminárias	6 Braços	6 Lâmpadas	1.500 watts	Luminárias integradas	Uma Rua	02	02	02

SIMBOLOGIA E NOMENCLATURA		
PROJETADO	INSTALADO	DESCRIÇÃO
		Poste circular de madeira
		Poste de concreto seção circular
		Poste de concreto duplo-T
		Poste de fibra de vidro
		Poste de fibra de vidro modular
		Poste de concreto com base concretada
		Condutor primário
		Condutor secundário
		Sectionamento secundário
		Aterramento
		Estal de âncora normal/vertical
		Estal poste a poste/cruzeta a poste
		Transformador da concessionária
		Transformador particular
		Transformador particular em cabine
		Chave desligadora fusível
		Chave faca unipolar (NA/NF)
		Para-raios de distribuição
		Braço/Lâmpada/Potência/Luminária/Fase
		Sectionamento circuito/interligação neutro
		Elemento existente/não modifica
		Elemento a instalar
		Elemento a retirar/substituir
		Elemento a deslocar
		Estribos de Baixa Tensão
		Base Reforçada Duas Placas
		Base Reforçada Quatro Placas

N.º		DATA		NOME		DESCRIÇÃO	
 Av. Plácida de Araújo, n.º 916 - Centro - Nova Prata - RS (51) 3242 1484 Fax (51) 3242 6681 e-mail: projelux@projelux.com.br Empresa prestadora: Projelux Projetos Elétricos Ltda. - CREA-RS 110.894 - www.projelux.com.br							
PROPOSTA: OBRA - LOCAL							
MUNICÍPIO DE NOVA BASSANO PROJETO DE ELETRIFICAÇÃO DE LOTEAMENTO INDUSTRIAL PLANTA CONSTRUTIVA E DE LOCALIZAÇÃO Rua dos Metalúrgicos - Loteamento Berçário Industrial - Nova Bassano							
BETA-FRANCO-COITM							
PROJETO ILUMINAÇÃO PÚBLICA							
ELABORADOR		PROJETO		DESENHO		APROVO	
Projelux Ltda.		Projelux Ltda.		Ary S. Rigotti		Darcil R. de Campos	
N.º 2413.16							
EMPRESA/CLIENTE		EMPRESA/PROJETO		DATA		SITUAÇÃO	
Rio Grande Energia		Leste		N.º 30850987		Novembro de 2016	
						Indicadas	
PROJETO Daniel Martini Junior Responsável Técnico - Eng.º Eletricista - CREA 973.118							
							