


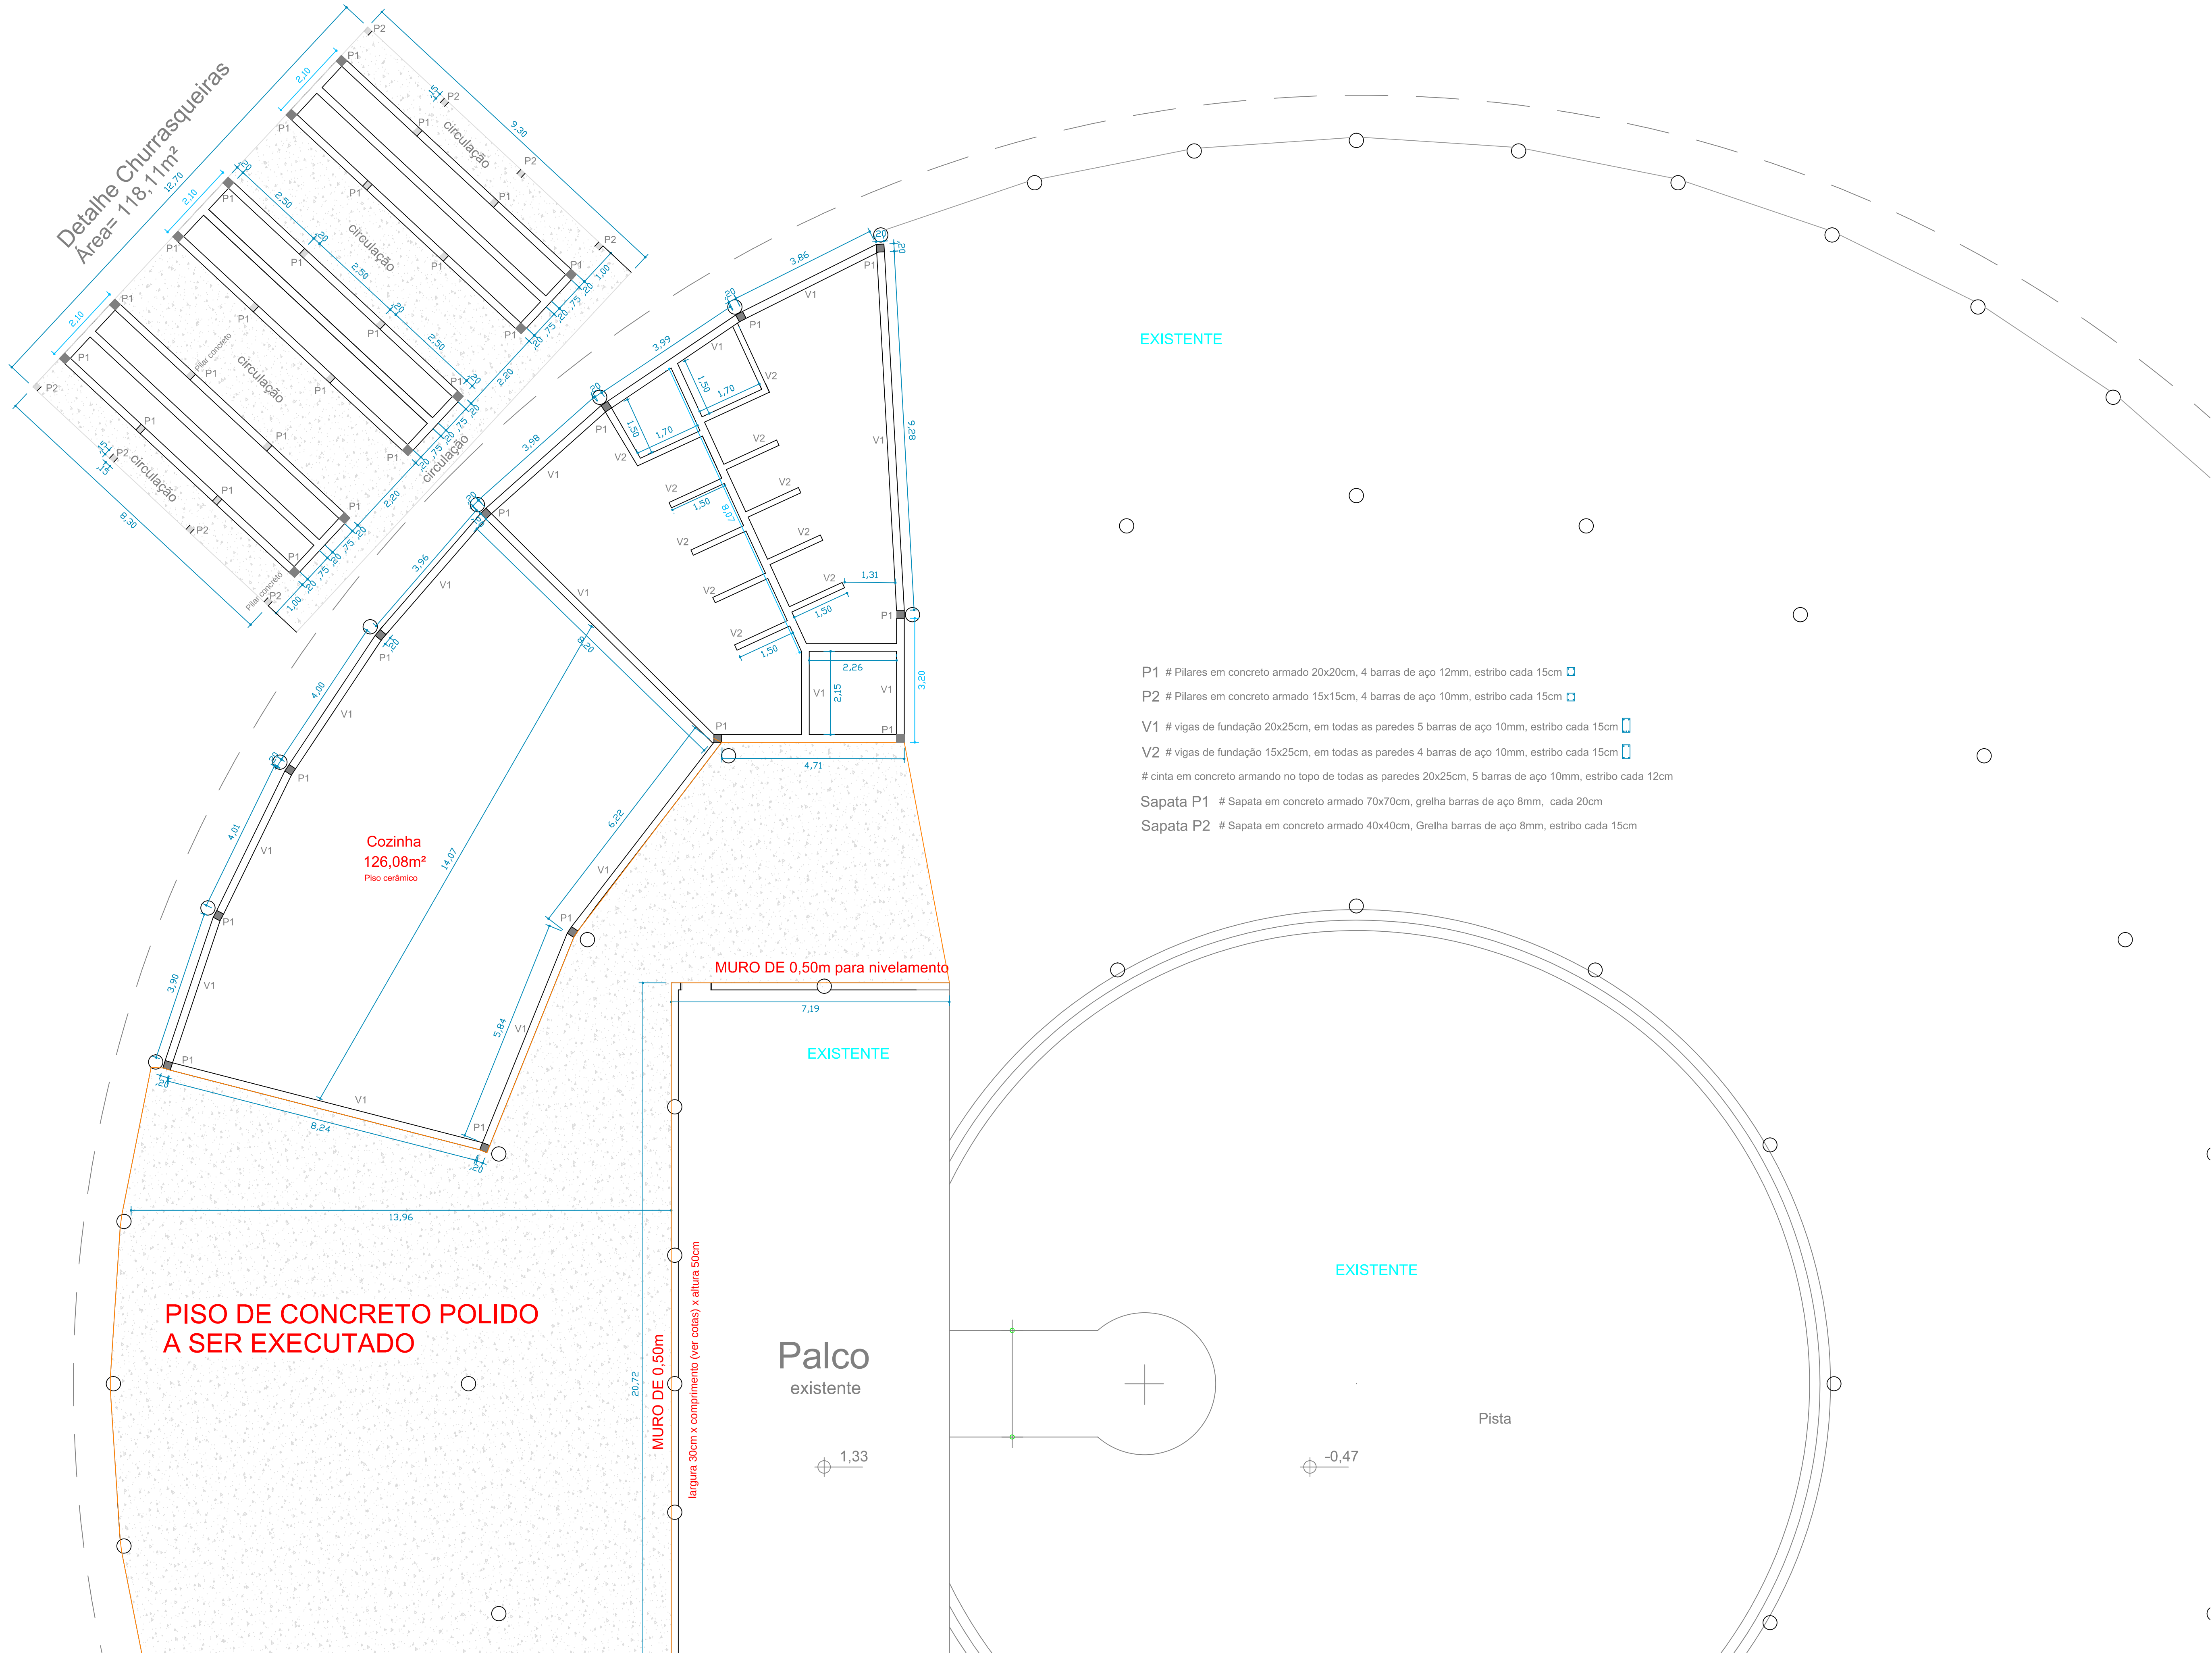

EXISTENTE

- P1 # Pilares em concreto armado 20x20cm, 4 barras de aço 12mm, estribo cada 15cm
- P2 # Pilares em concreto armado 15x15cm, 4 barras de aço 10mm, estribo cada 15cm
- V1 # vigas de fundação 20x25cm, em todas as paredes 5 barras de aço 10mm, estribo cada 15cm
- V2 # vigas de fundação 15x25cm, em todas as paredes 4 barras de aço 10mm, estribo cada 15cm
- # cinta em concreto armado no topo de todas as paredes 20x25cm, 5 barras de aço 10mm, estribo cada 12cm
- Sapata P1 # Sapata em concreto armado 70x70cm, grelha barras de aço 8mm, cada 20cm
- Sapata P2 # Sapata em concreto armado 40x40cm, Grelha barras de aço 8mm, estribo cada 15cm

EXISTENTE

EXISTENTE

Pista

-0,47

1,33



PREFEITURA MUNICIPAL NOVA BASSANO

ENGENHEIRO CIVIL
CREA- RS 146.948
FONE (54) 3273-1649 /
8432-7220
Av. Silva Jardim, 555
NOVA BASSANO - RS

OBRA:
AMPLIAÇÃO CENTRO DE EVENTOS

LOCALIZAÇÃO:
Rua Silva Jardim, Parque Municipal de Eventos
Nova Bassano - RS
PROPRIETÁRIO (A):
PREFEITURA MUNICIPAL DE NOVA BASSANO

DESCRIÇÃO:
ARQUITETÔNICO

ÁREA:
332,98m²

PROJETO:
PLANTA - ESTRUTURAL

PRANCHA:

DESENHO:
Sérgio jr.

DATA:
Agosto - 2014

ESCALA:
1/125

07