


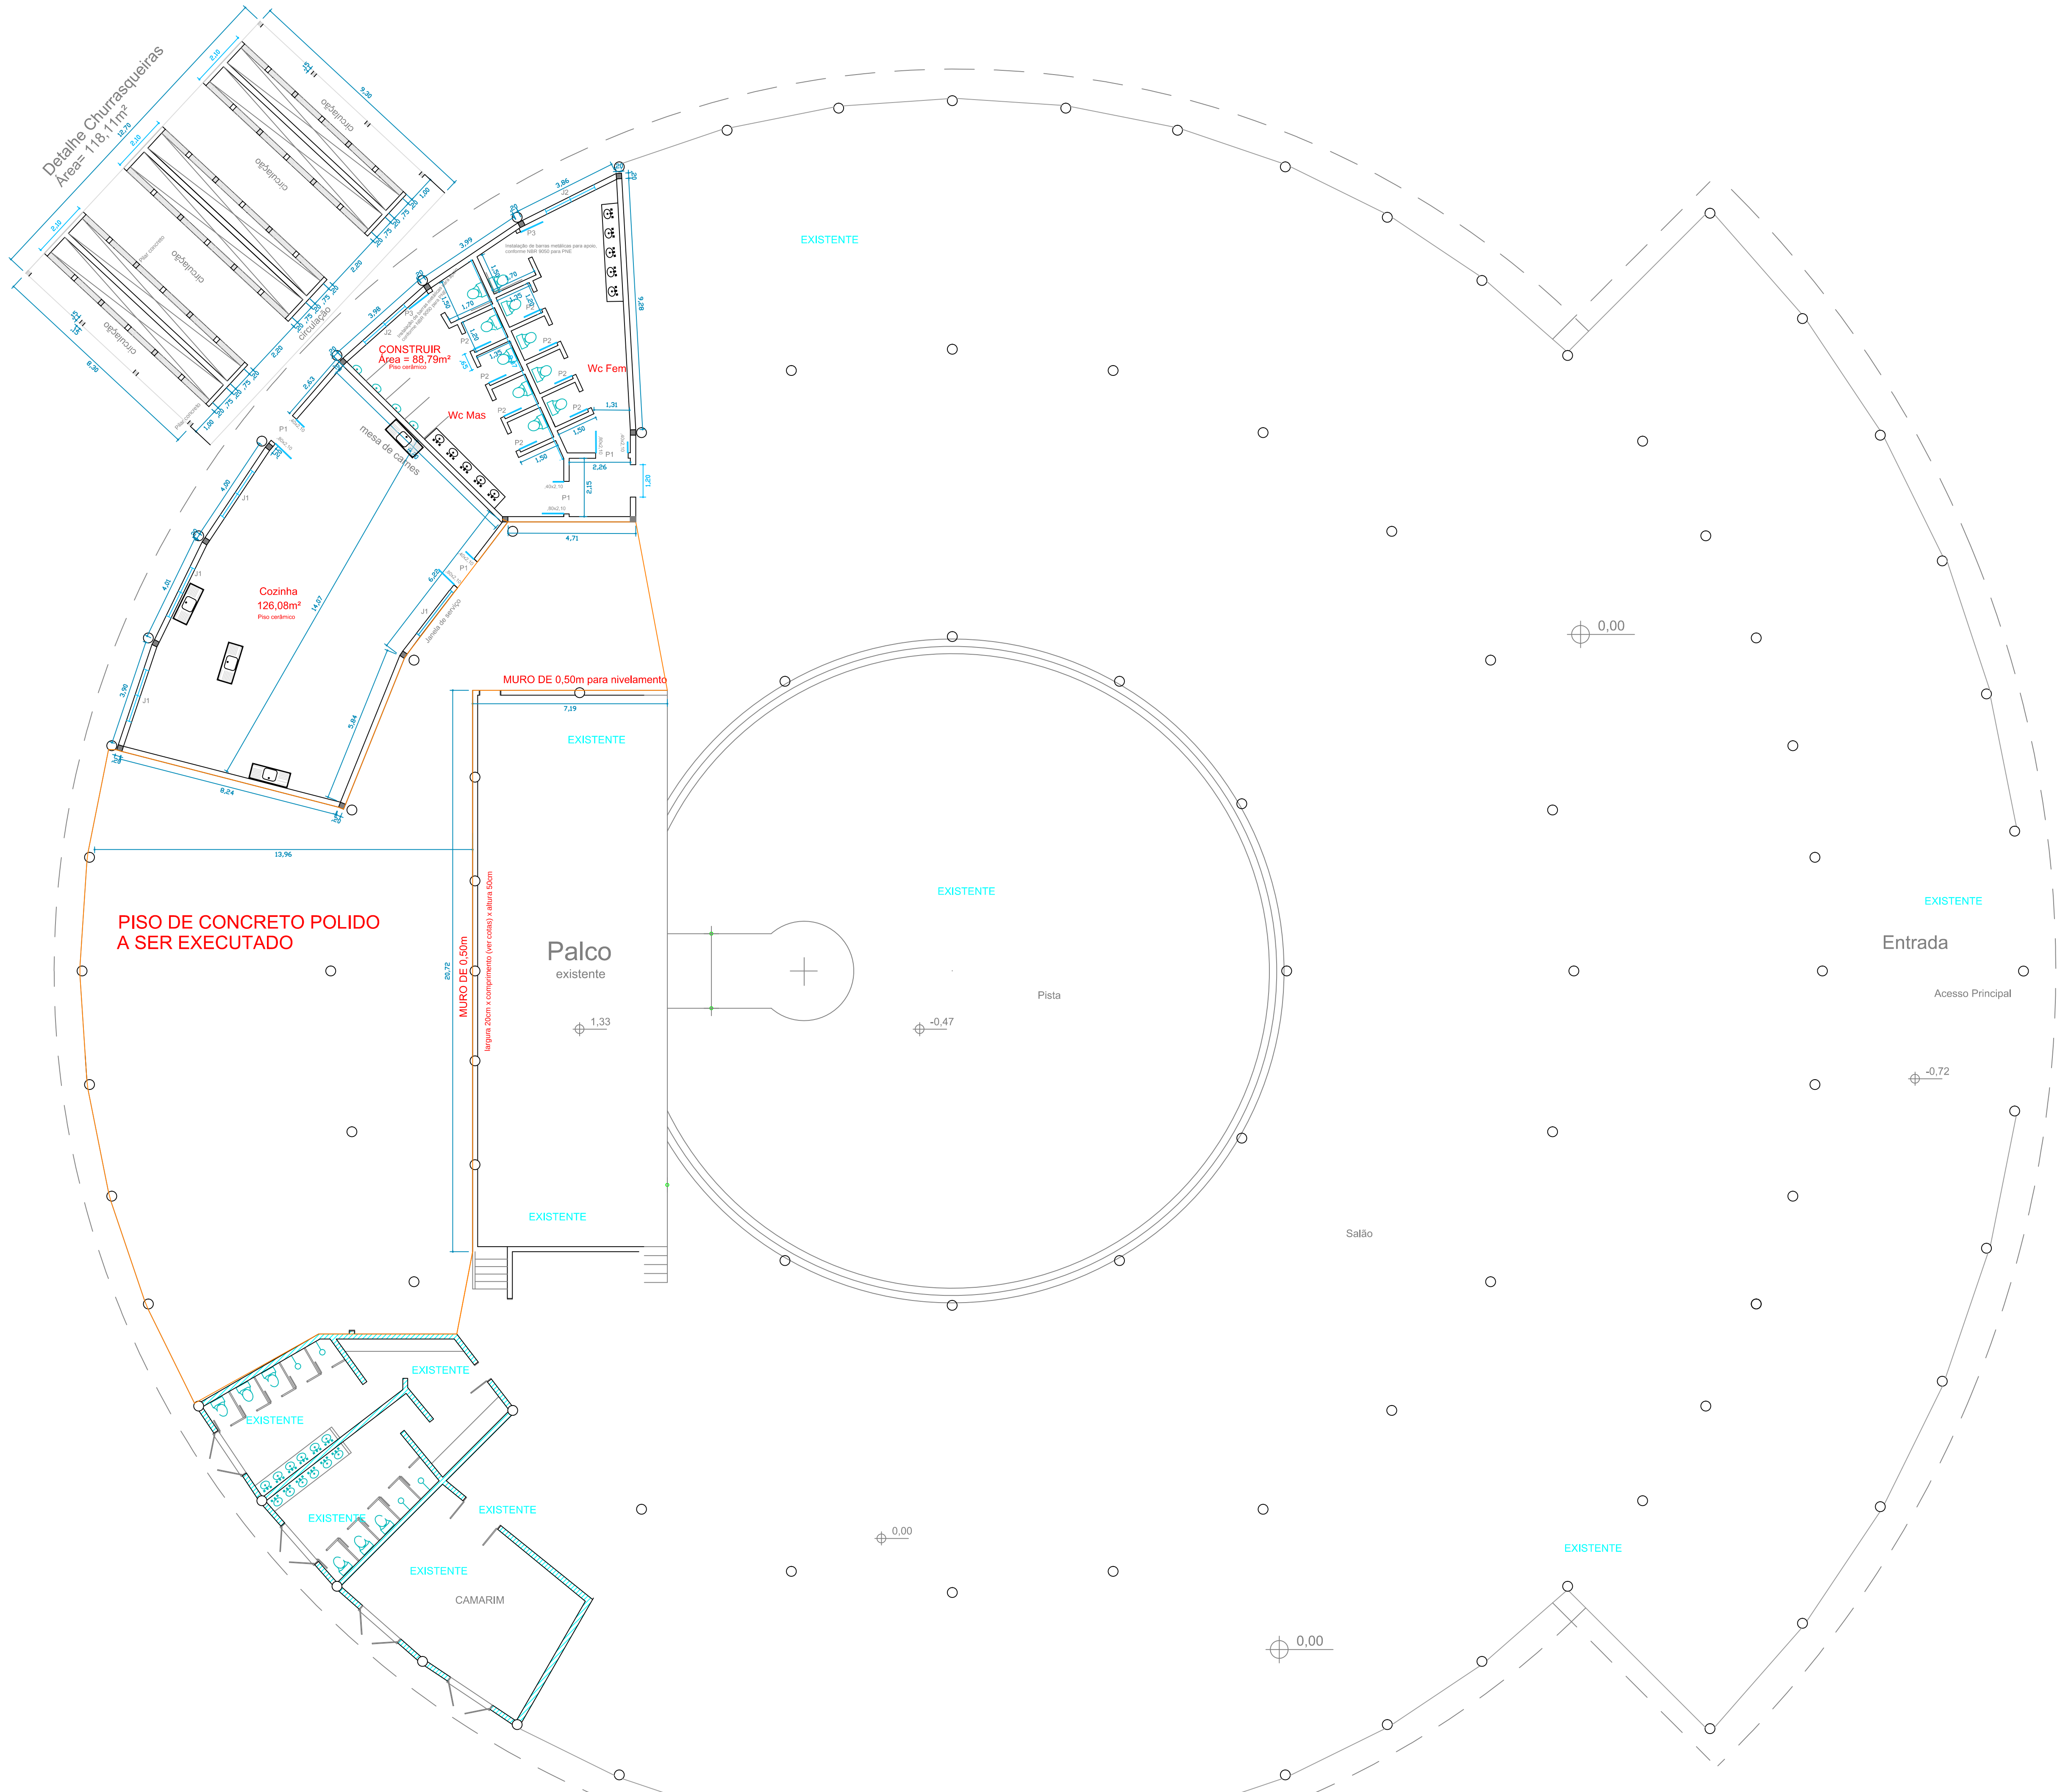

PREFEITURA MUNICIPAL NOVA BASSANO

ENGENHEIRO CIVIL
CREA- RS 146.948
FONE (54) 3273-1649 /
8432-7220
Av. Silva Jardim, 555
NOVA BASSANO - RS

OBRA:
AMPLIAÇÃO CENTRO DE EVENTOS

LOCALIZAÇÃO:
Rua Silva Jardim, Parque Municipal de Eventos
Nova Bassano - RS
PROPRIETÁRIO (A):
PREFEITURA MUNICIPAL DE NOVA BASSANO

DESCRIÇÃO:
ARQUITETÔNICO

ÁREA:
332,98m²

PROJETO:
PLANTA - BAIXA

PRANCHA:

DESENHO:
Sérgio jr.

DATA:
Agosto - 2014

ESCALA:
1/300

02(2)