



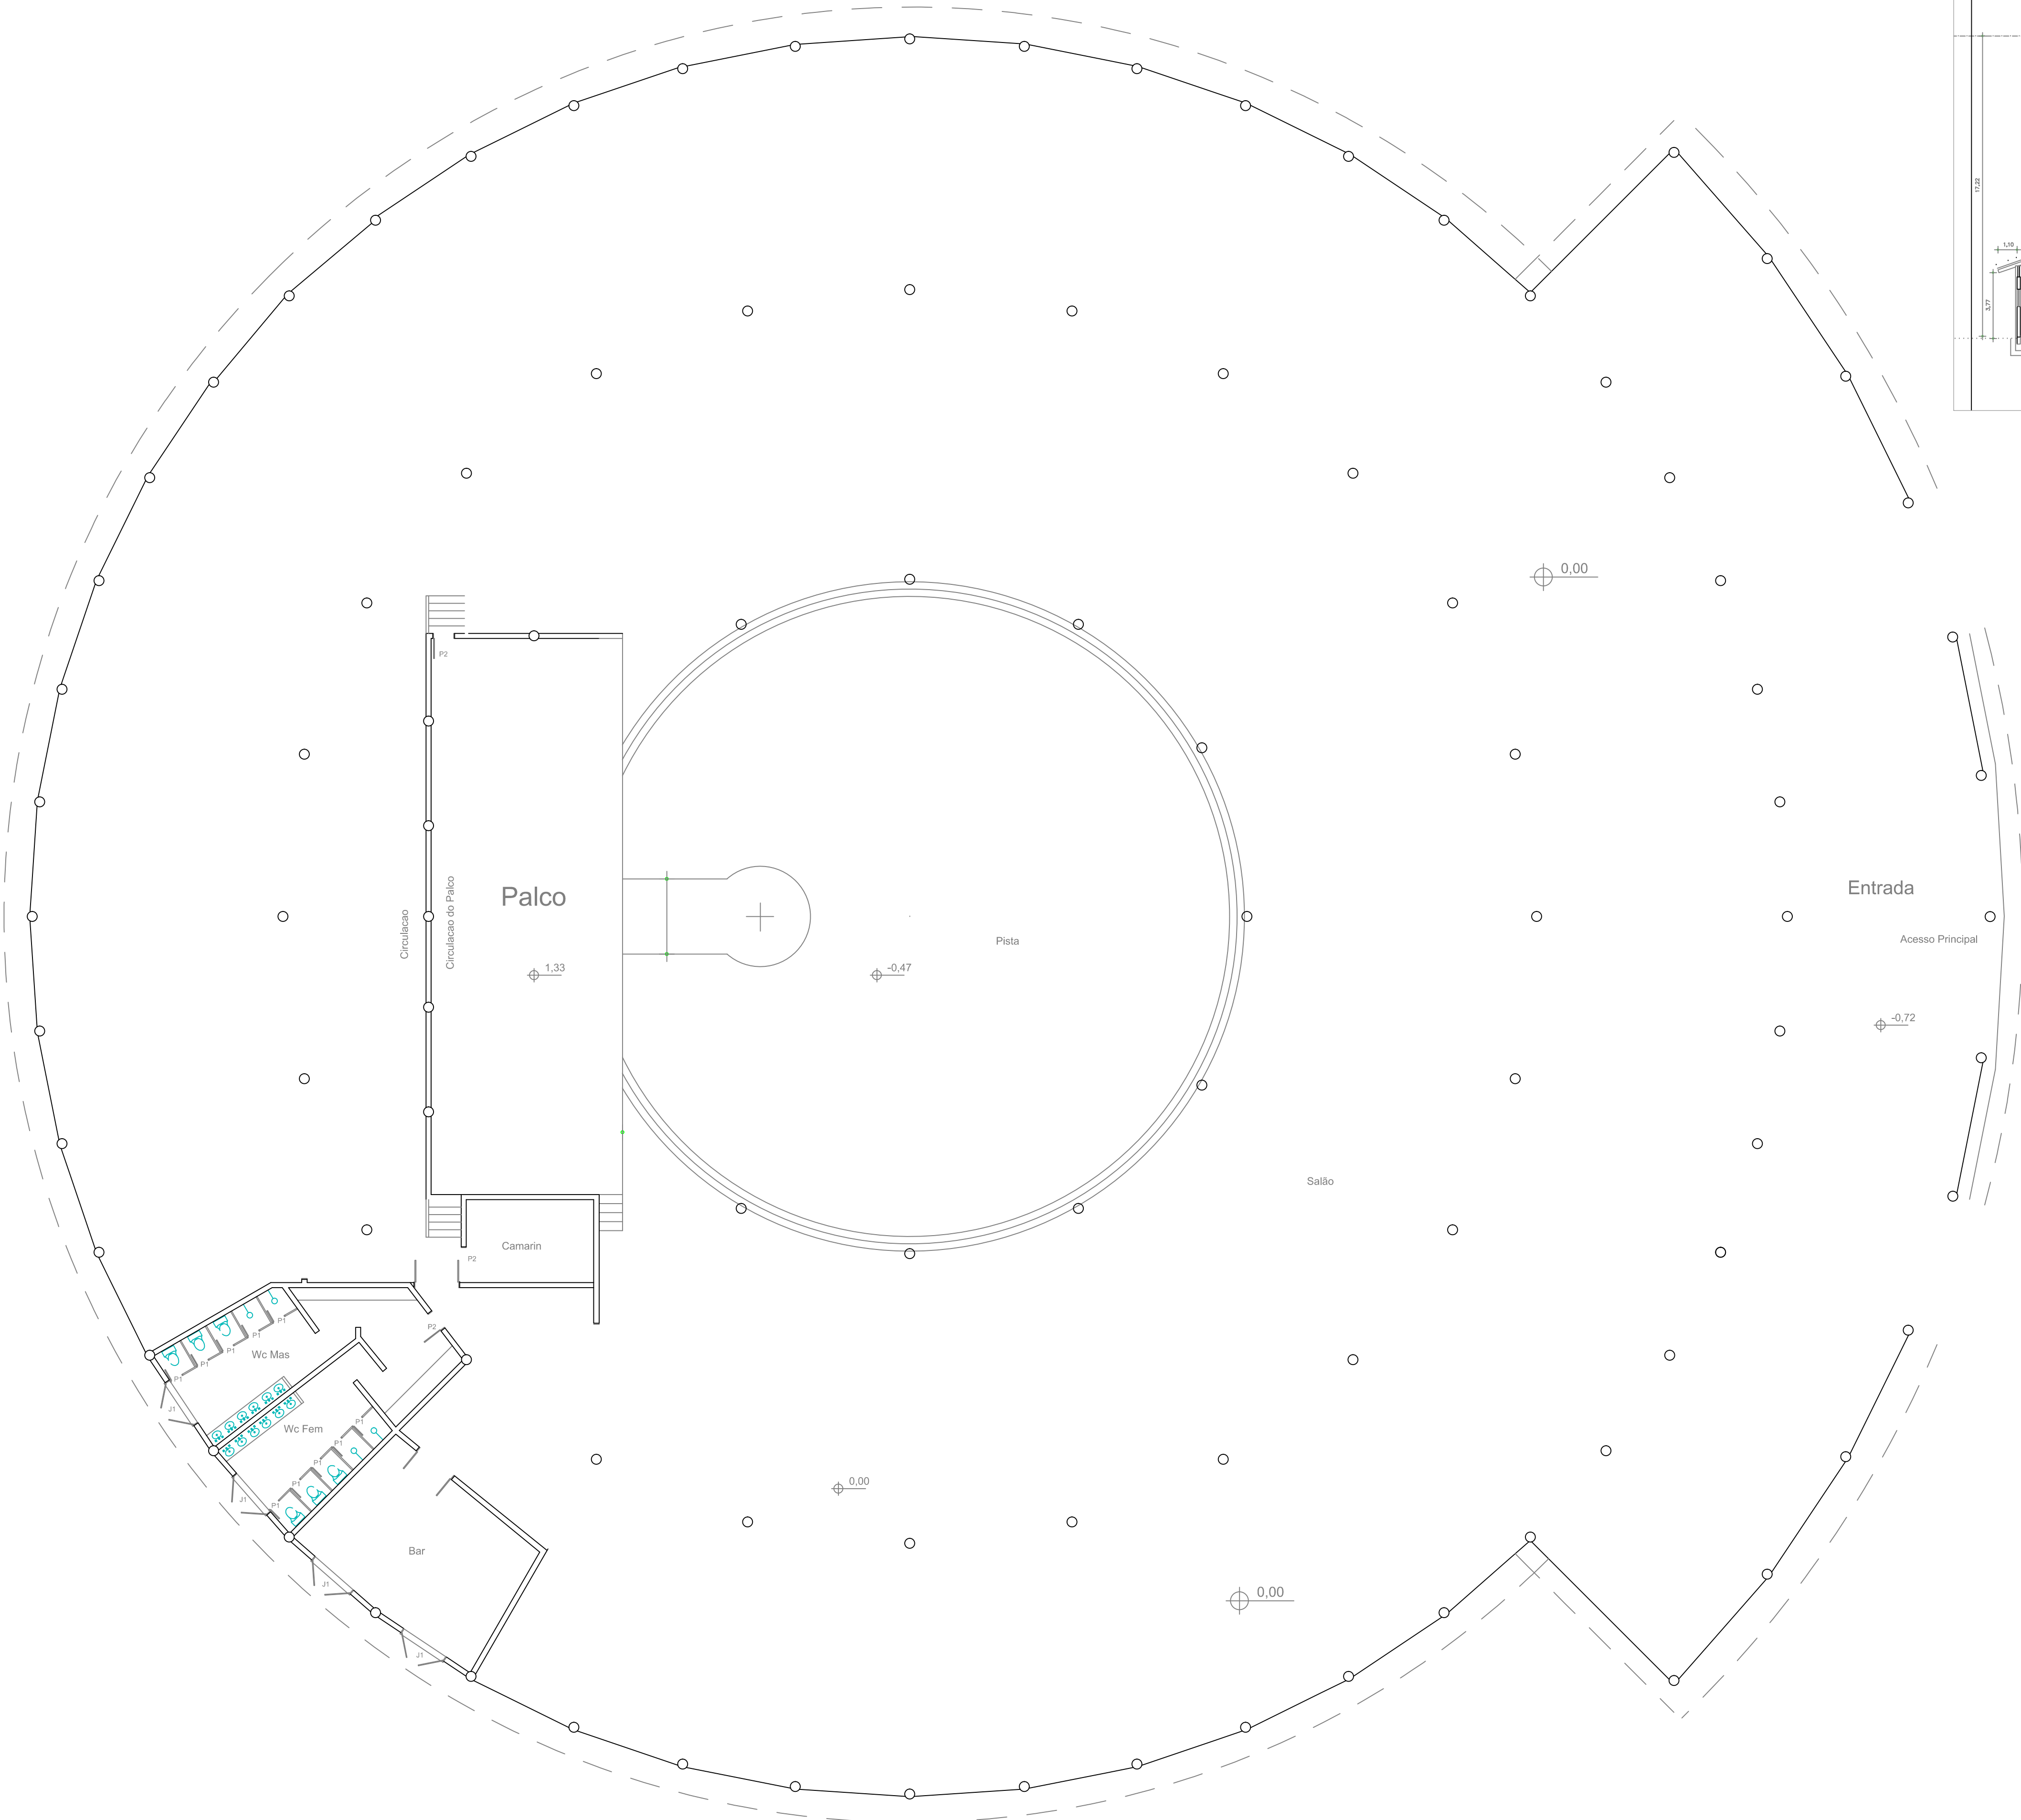

SITUAÇÃO INICIAL

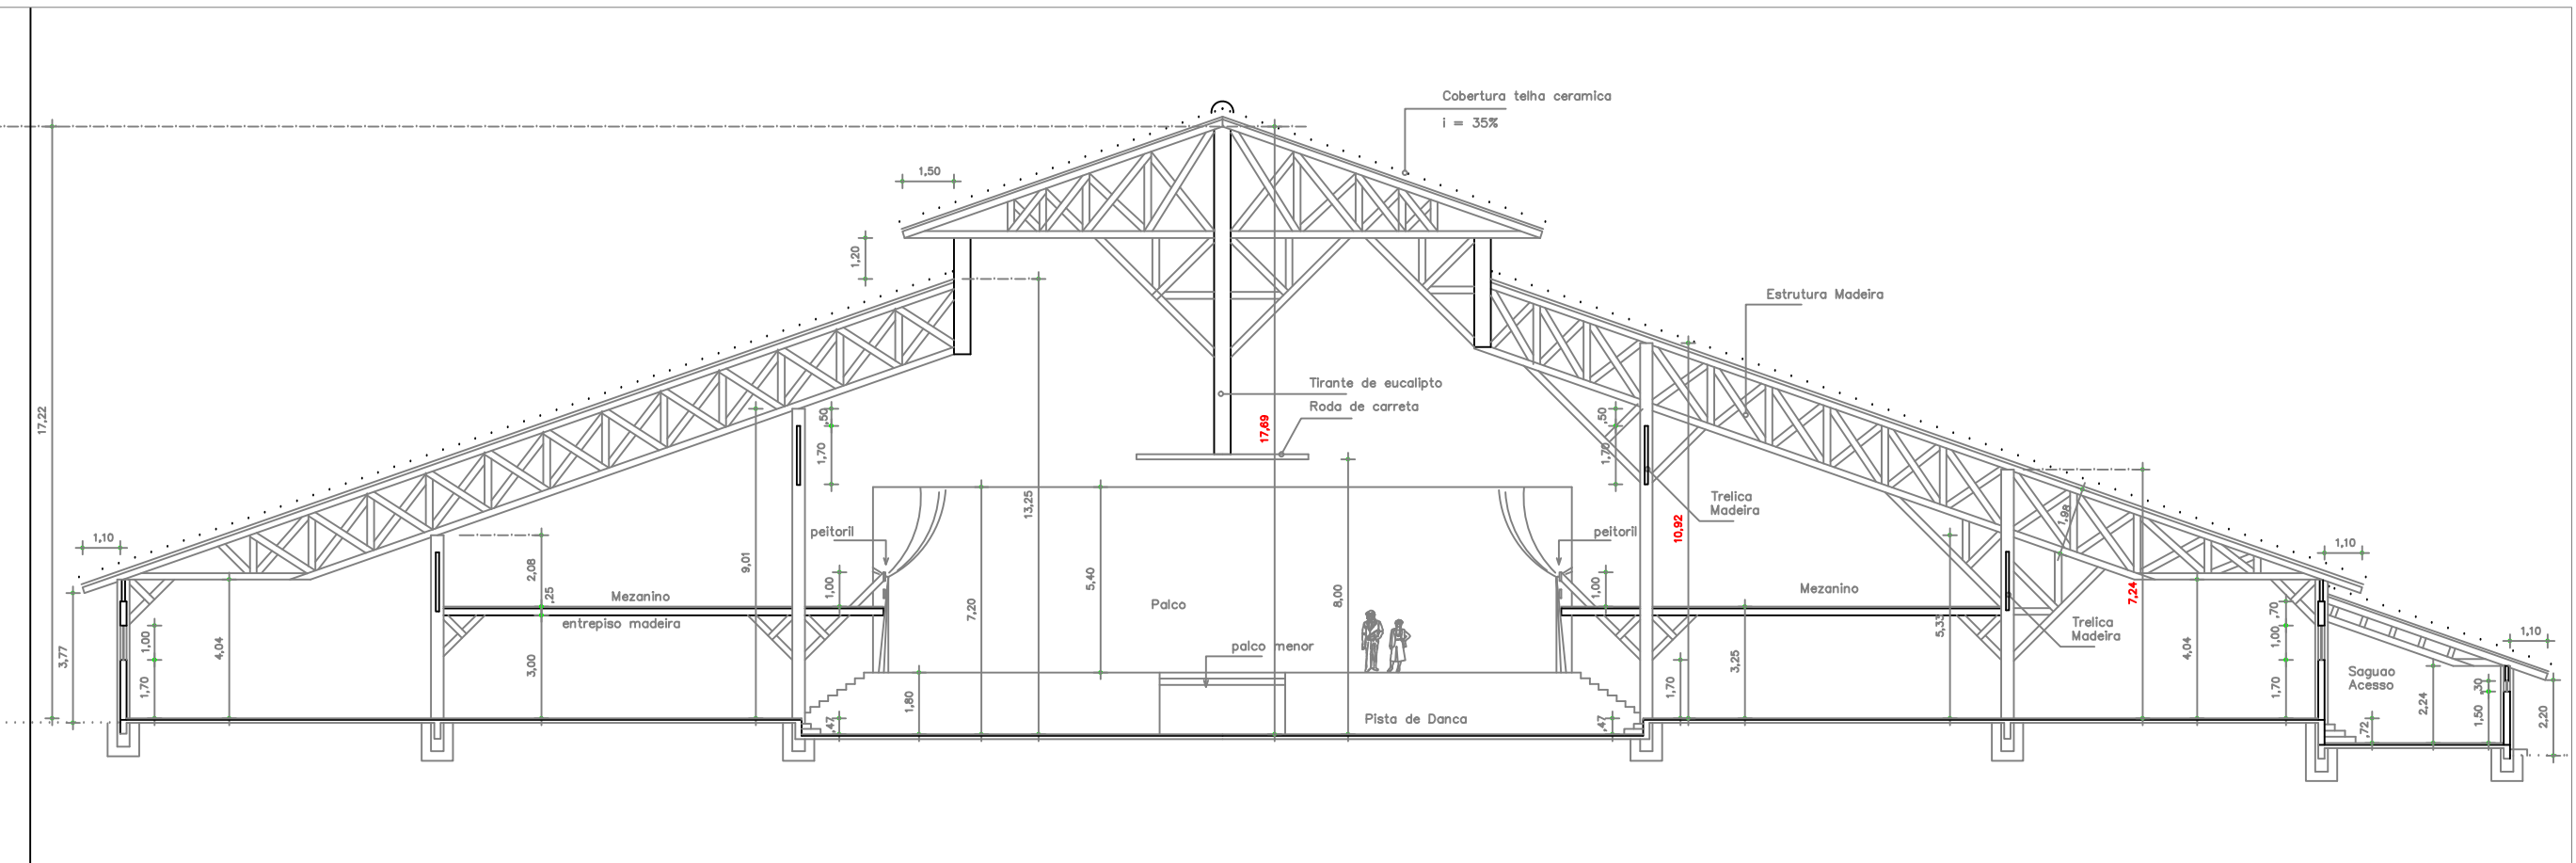

**PREFEITURA MUNICIPAL NOVA BASSANO**

ENGENHEIRO CIVIL  
CREA-RS 146.948  
FONE (54) 3273-1649 /  
8432-7220  
Av. Silva Jardim, 555  
NOVA BASSANO - RS

OBRA:  
AMPLIAÇÃO CENTRO DE EVENTOS  
LOCALIZAÇÃO:  
Rua Silva Jardim, Parque Municipal de Eventos  
Nova Bassano - RS  
PROPRIETÁRIO (A):  
PREFEITURA MUNICIPAL DE NOVA BASSANO

DESCRIÇÃO:  
ARQUITETÔNICO - ANTERIOR

PROJETO:  
PLANTA - BAIXA EXISTENTE

DESENHO:  
ABRIL - 2014

ÁREA:

PRANCHA:

ESCALA:  
SEM

01