


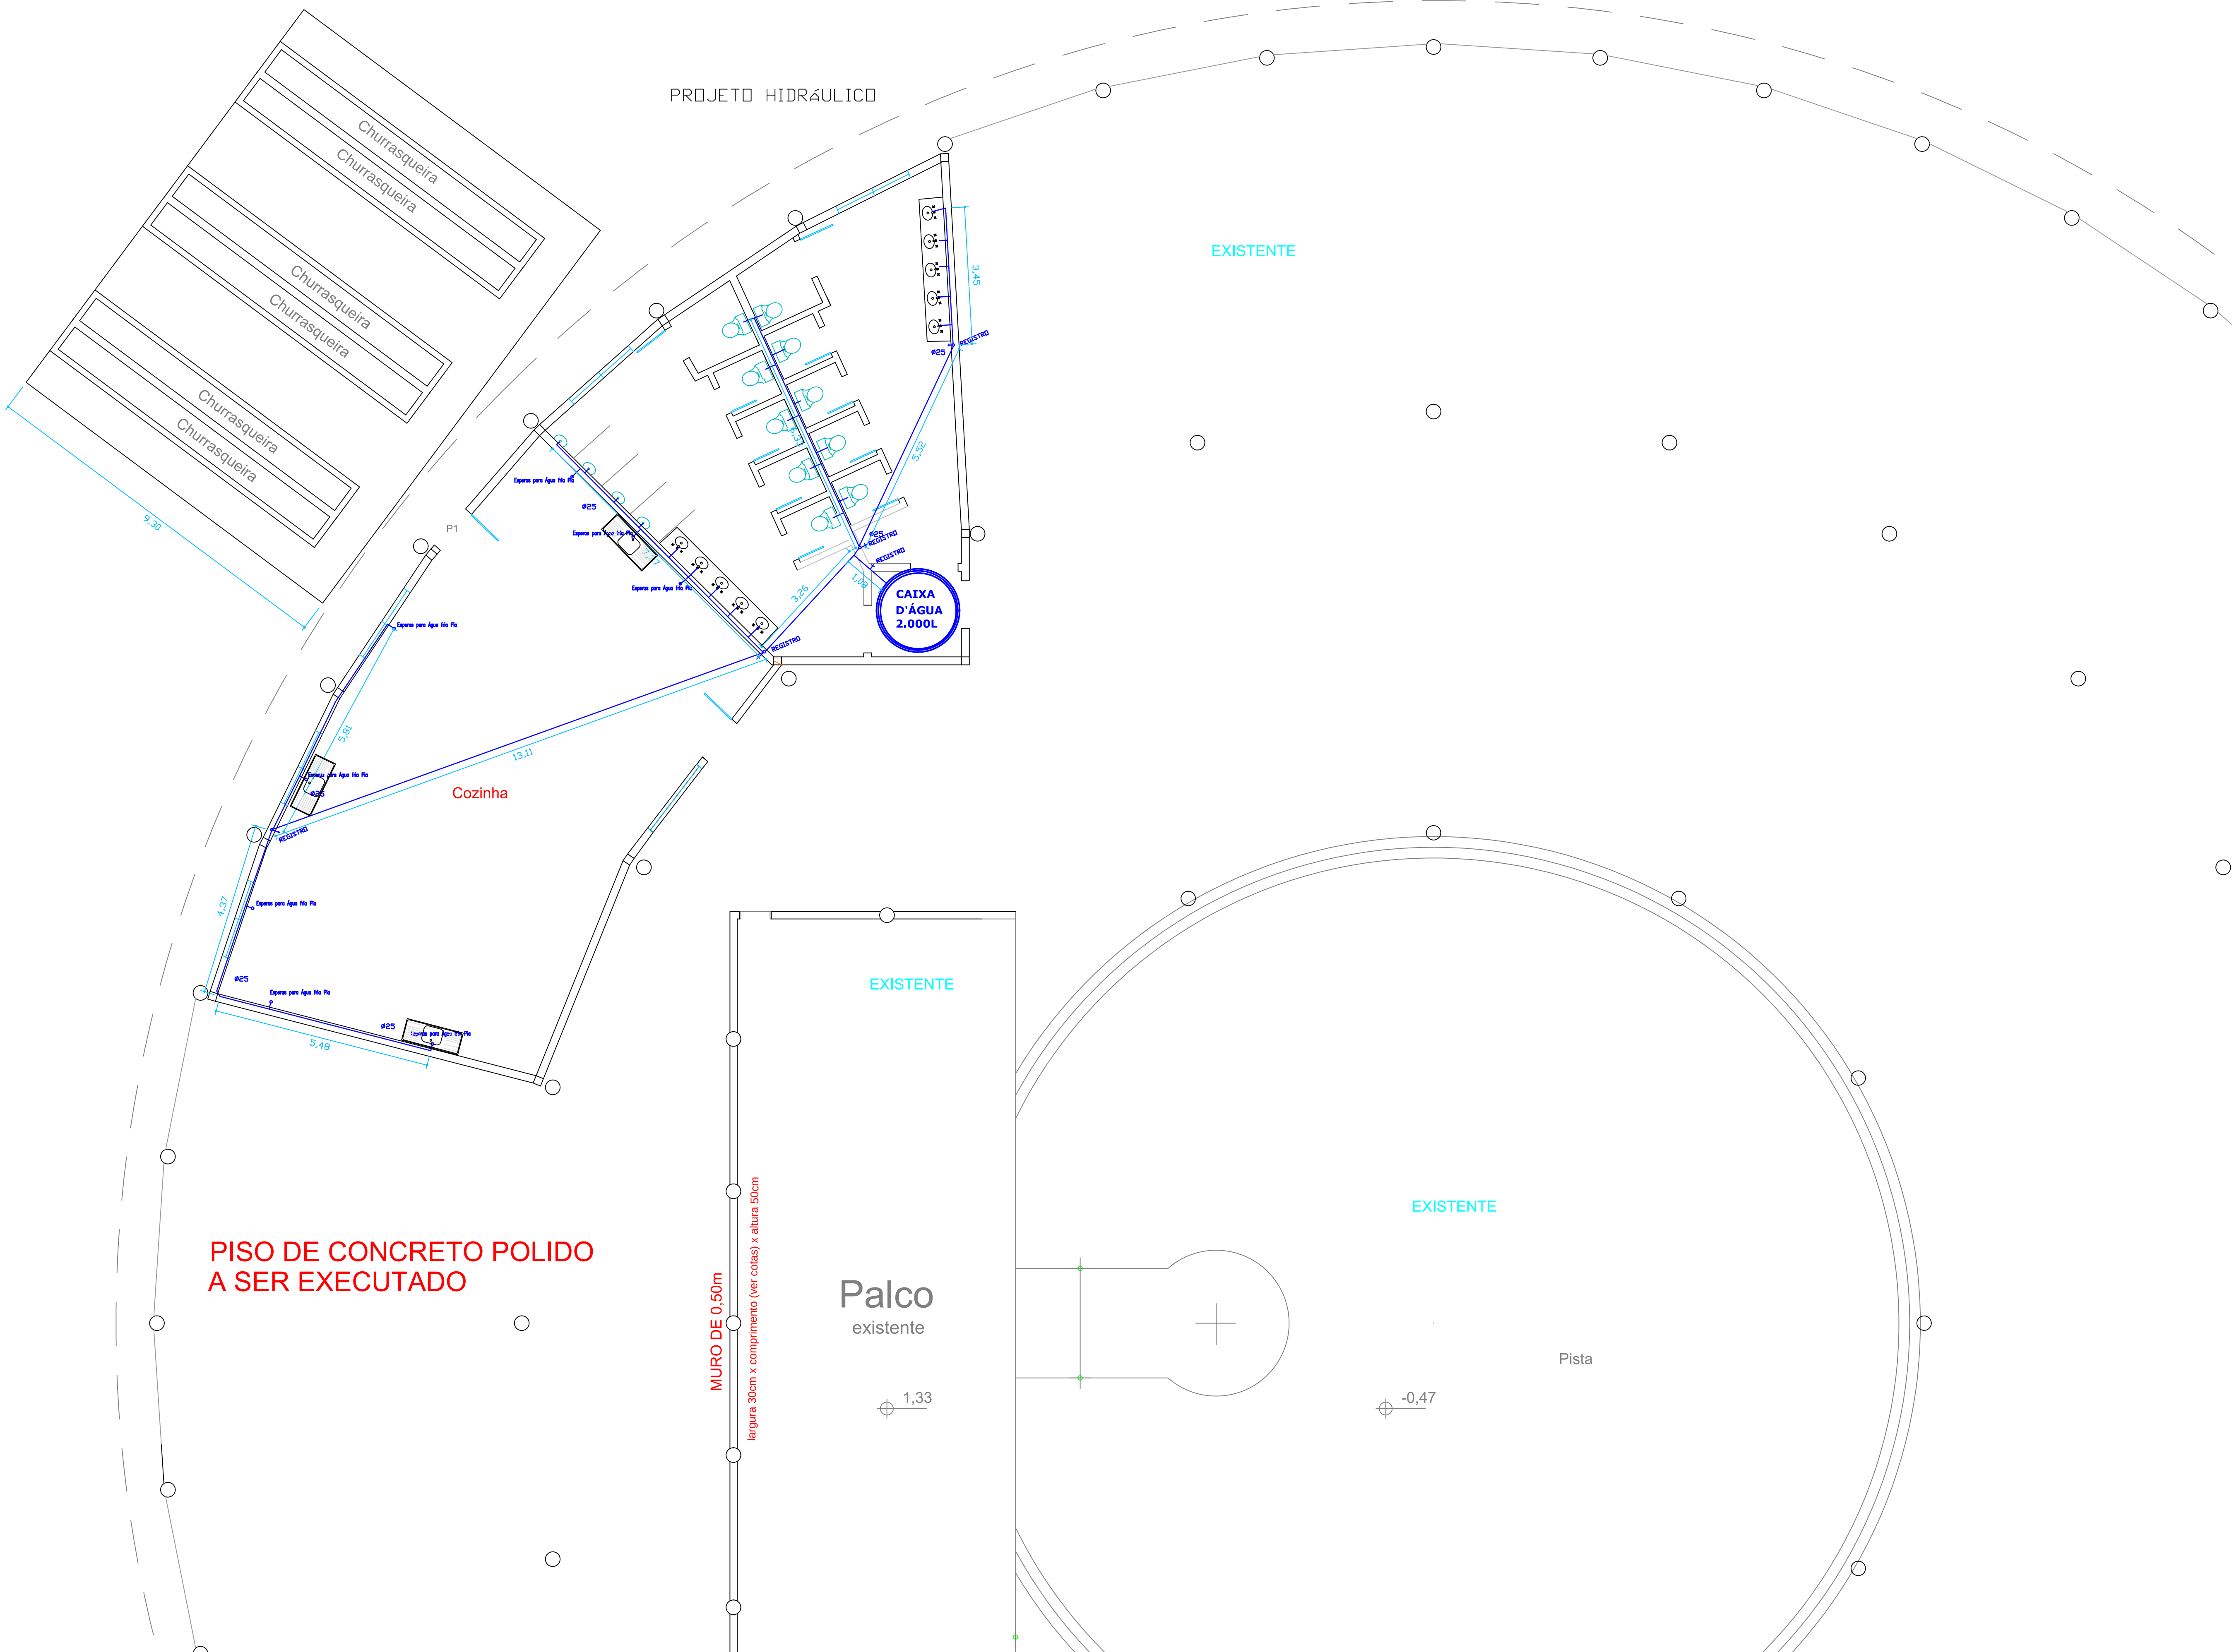



**PREFEITURA MUNICIPAL NOVA BASSANO**

ENGENHEIRO CIVIL  
CREA- RS 146.948  
FONE (54) 3273-1649 / 8432-7220  
Av. Silva Jardim, 555  
NOVA BASSANO - RS

|                                                                                    |                       |                  |
|------------------------------------------------------------------------------------|-----------------------|------------------|
| OBRA:<br>AMPLIAÇÃO CENTRO DE EVENTOS                                               |                       |                  |
| LOCALIZAÇÃO:<br>Rua Silva Jardim, Parque Municipal de Eventos<br>Nova Bassano - RS |                       |                  |
| PROPRIETÁRIO (A):<br>PREFEITURA MUNICIPAL DE NOVA BASSANO                          |                       |                  |
| DESCRIÇÃO:<br>ARQUITETÔNICO                                                        | ÁREA:<br>332,98m²     |                  |
| PROJETO:<br>PLANTA - HIDRÁULICO                                                    | PRANCHA:<br>06        |                  |
| DESENHO:<br>Sérgio jr.                                                             | DATA:<br>Agosto- 2014 | ESCALA:<br>1/125 |