


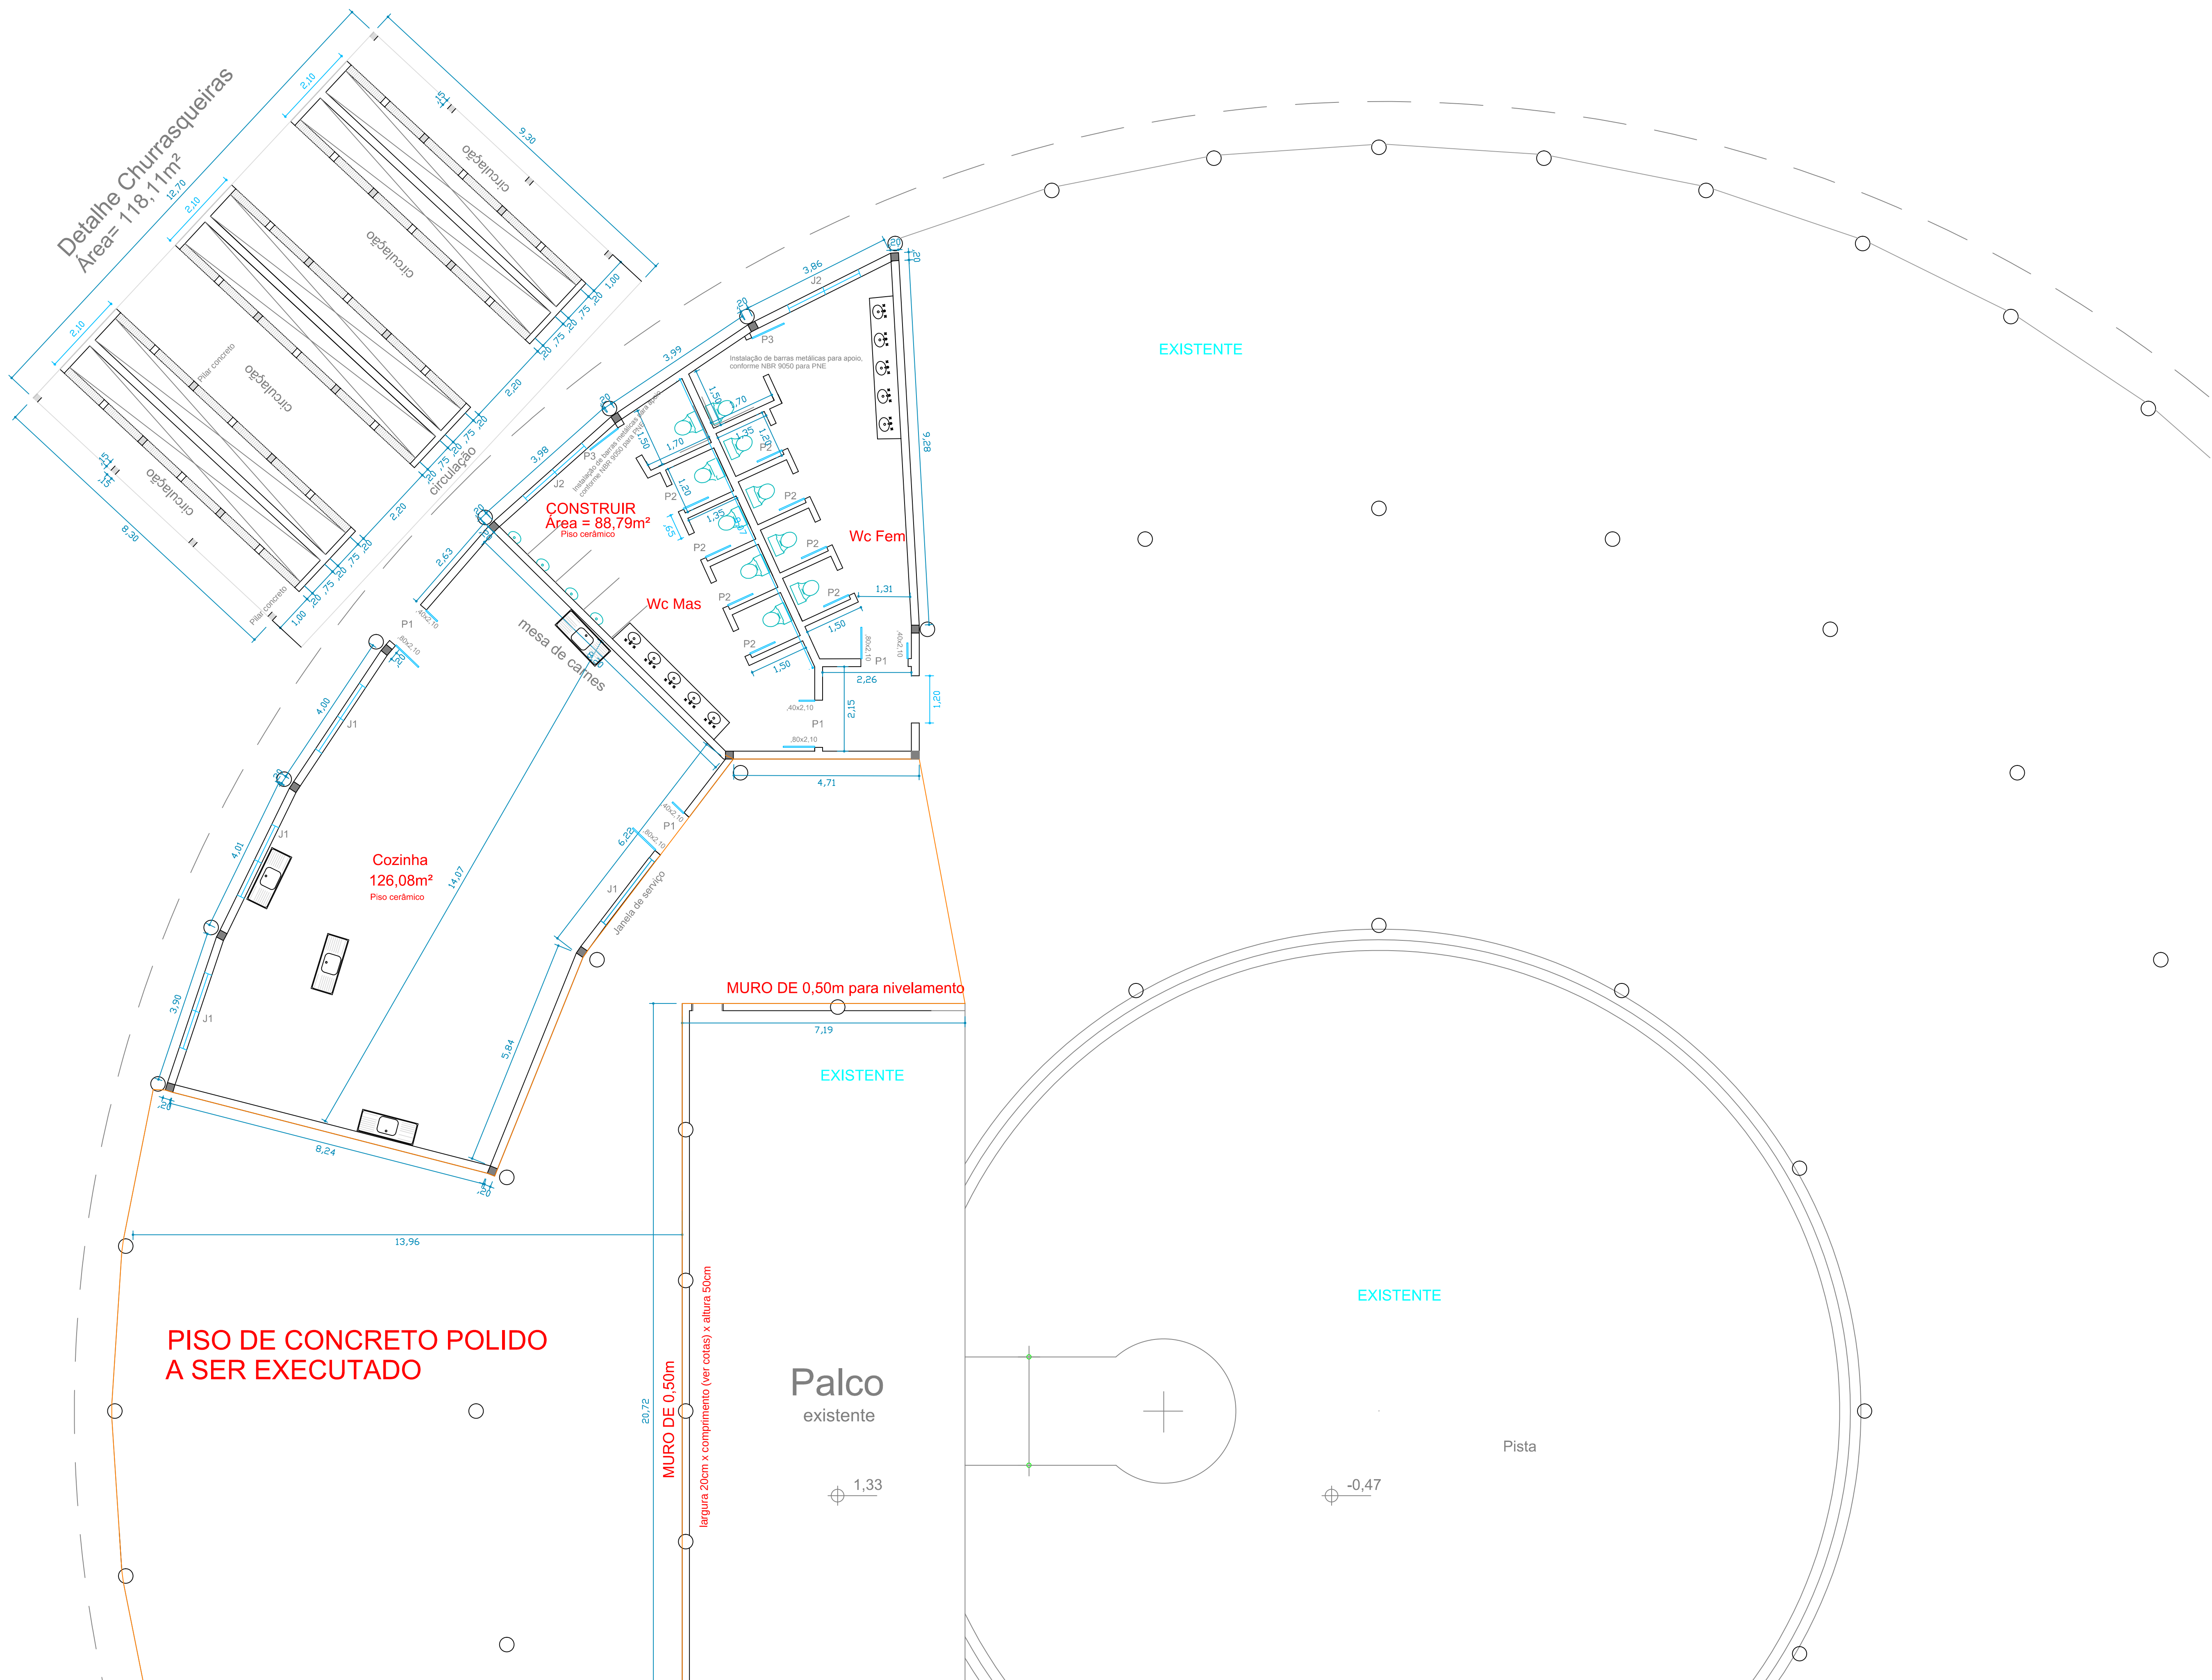



PREFEITURA MUNICIPAL NOVA BASSANO

ENGENHEIRO CIVIL
CREA- RS 146.948
FONE (54) 3273-1649 / 8432-7220
Av. Silva Jardim, 555
NOVA BASSANO - RS

OBRA: AMPLIAÇÃO CENTRO DE EVENTOS		
LOCALIZAÇÃO: Rua Silva Jardim, Parque Municipal de Eventos Nova Bassano – RS		
PROPRIETÁRIO (A): PREFEITURA MUNICIPAL DE NOVA BASSANO		
DESCRIÇÃO: ARQUITETÔNICO	ÁREA: 332,98m²	PRANCHA: 02
PROJETO: PLANTA – BAIXA		
DESENHO: Sérgio jr.	DATA: Agosto – 2014	
ESCALA: 1/125		