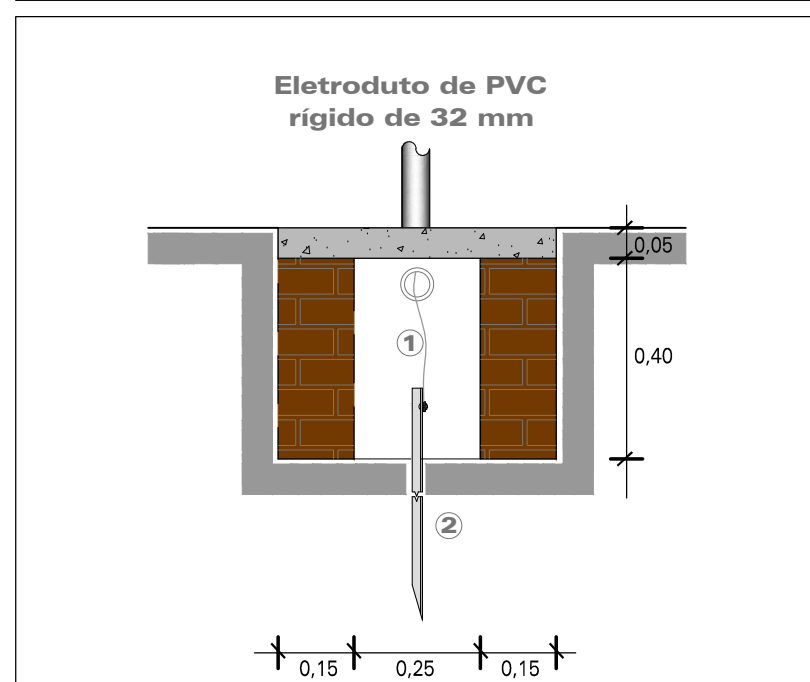
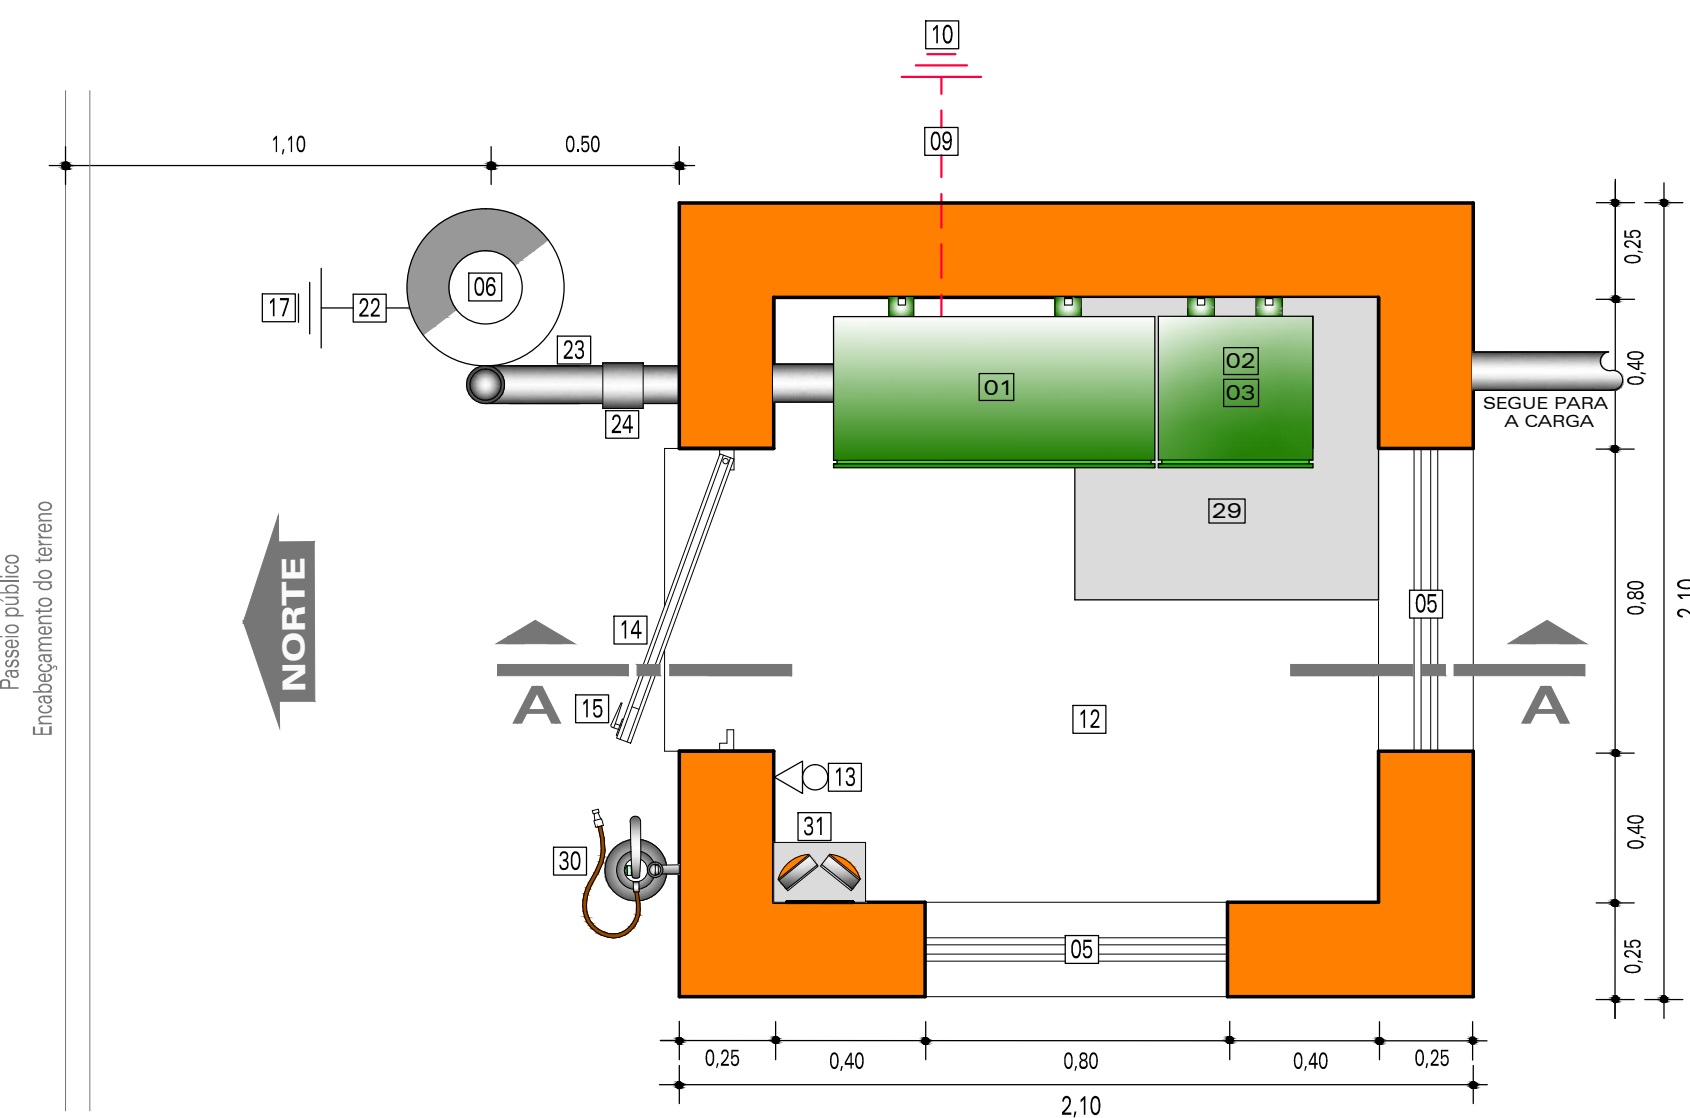




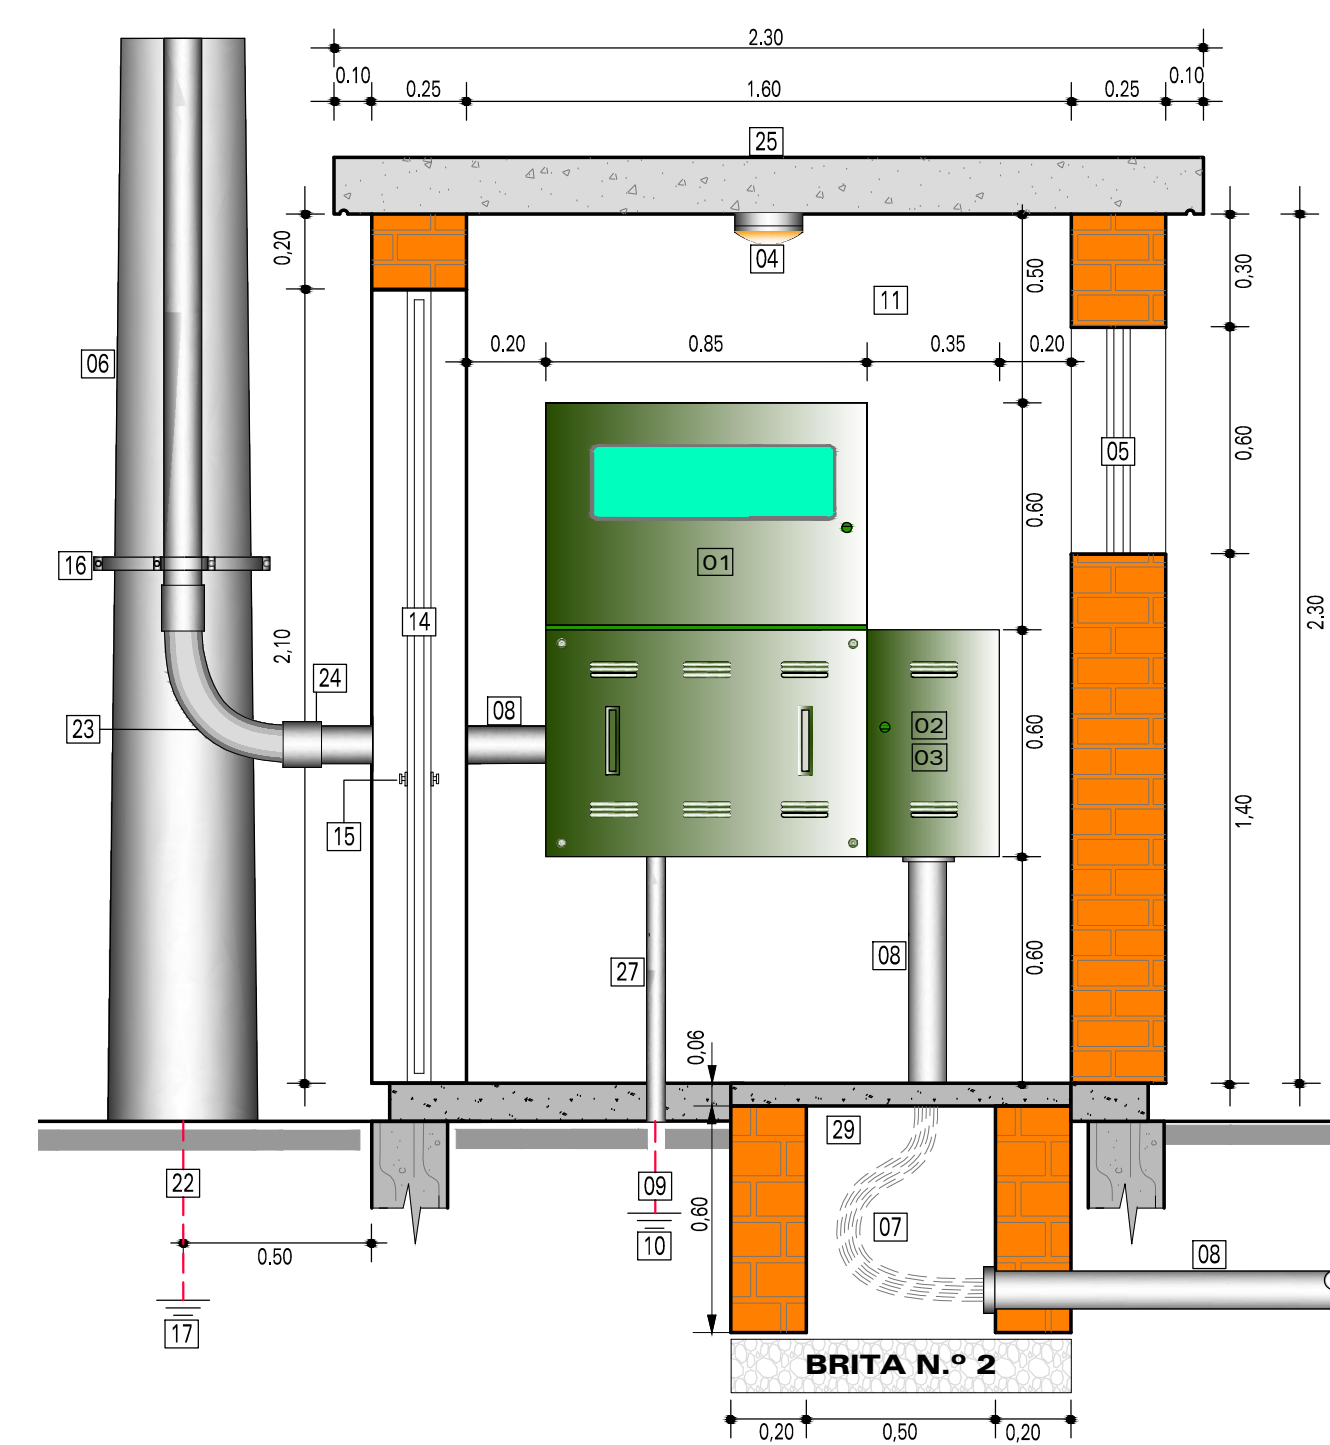
1 - Conductor de cobre - Cabo de cobre 1 # 25 mm²
2 - Haste de aterramento galvanizada.

Não se obtendo 25 ohms de resist

Não se obtendo 25 ohms de resistência do aterramento, introduzir novas hastes até que a mesma venha a ser obtida.



Cotado em metros / Escala 1: 20

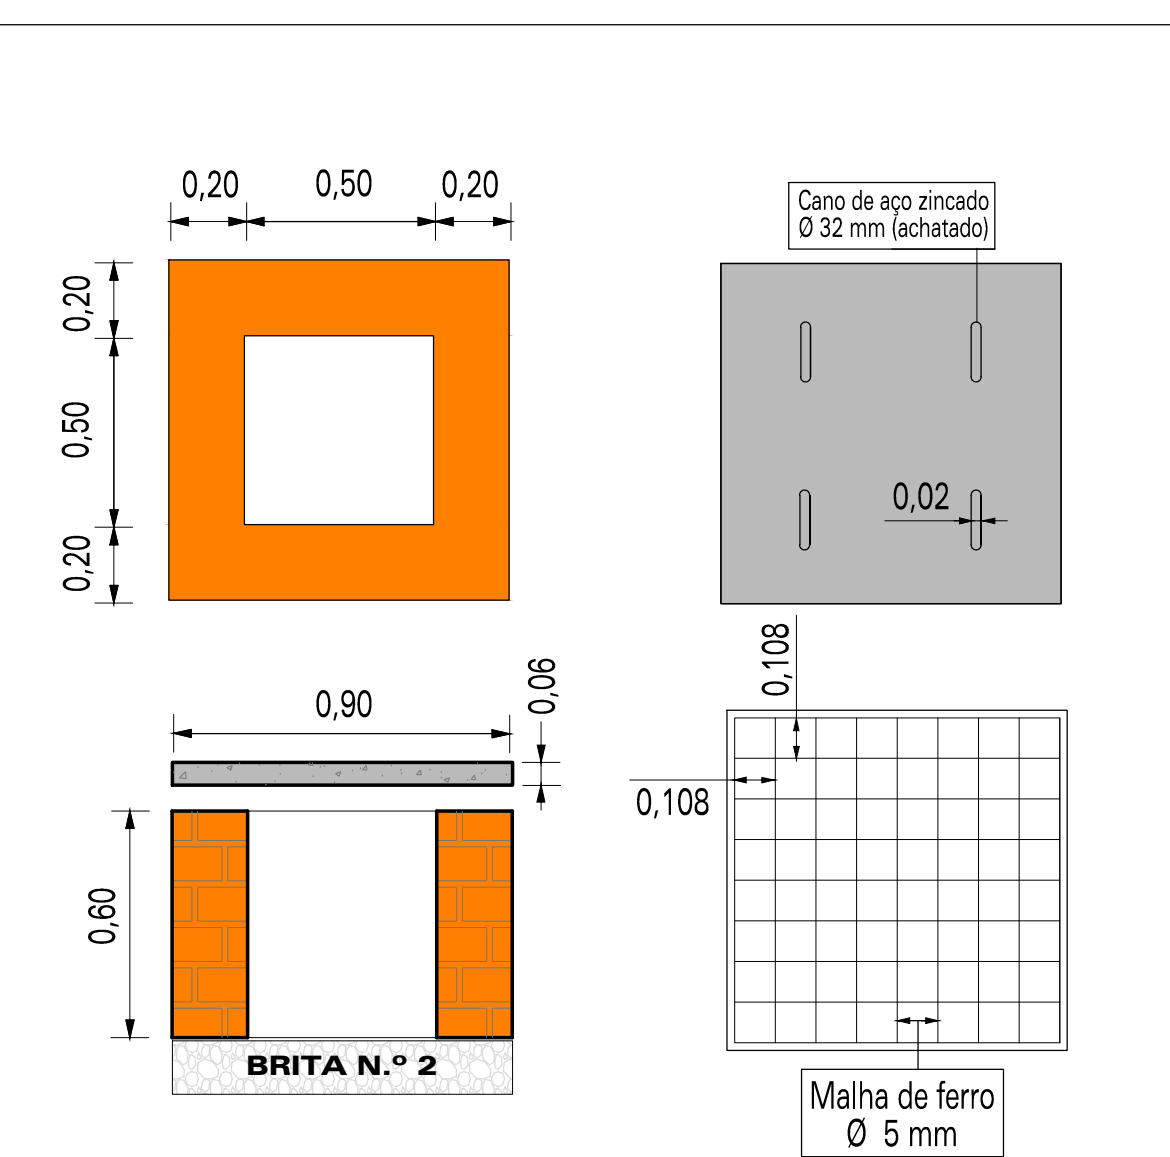
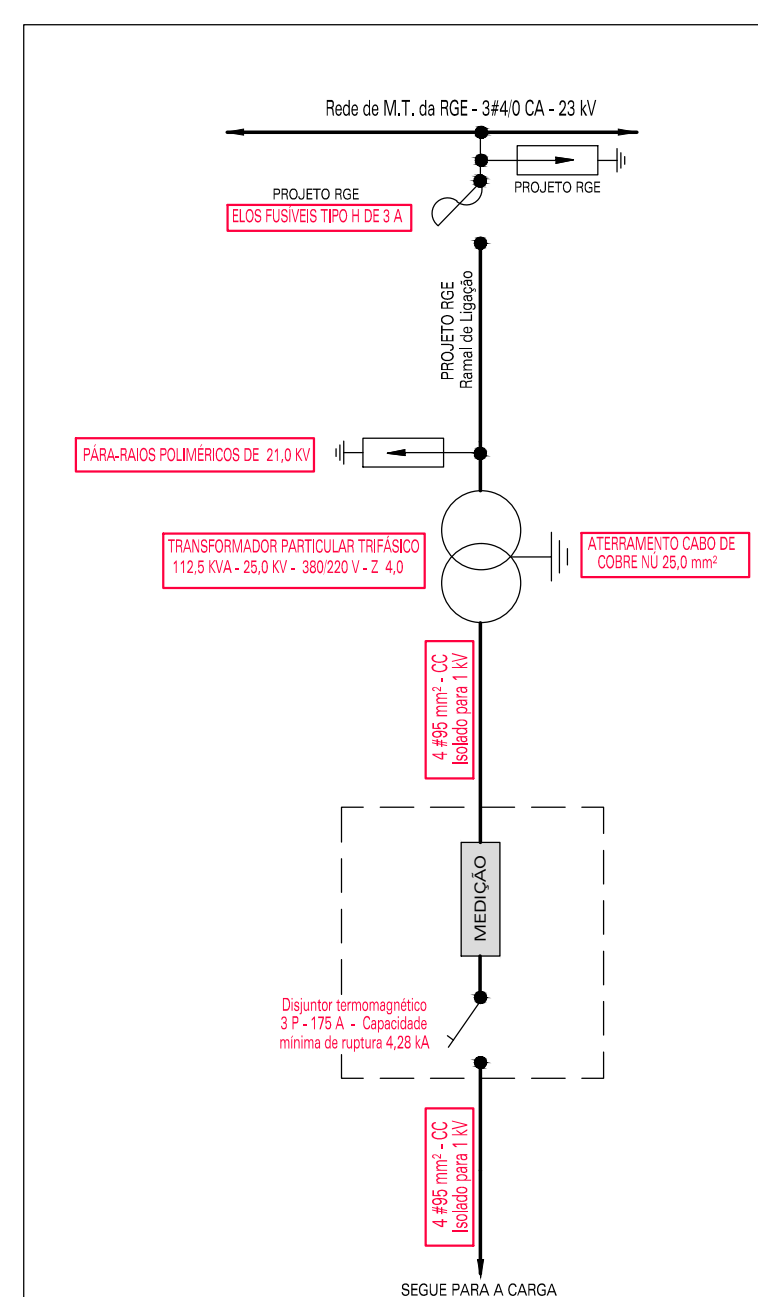
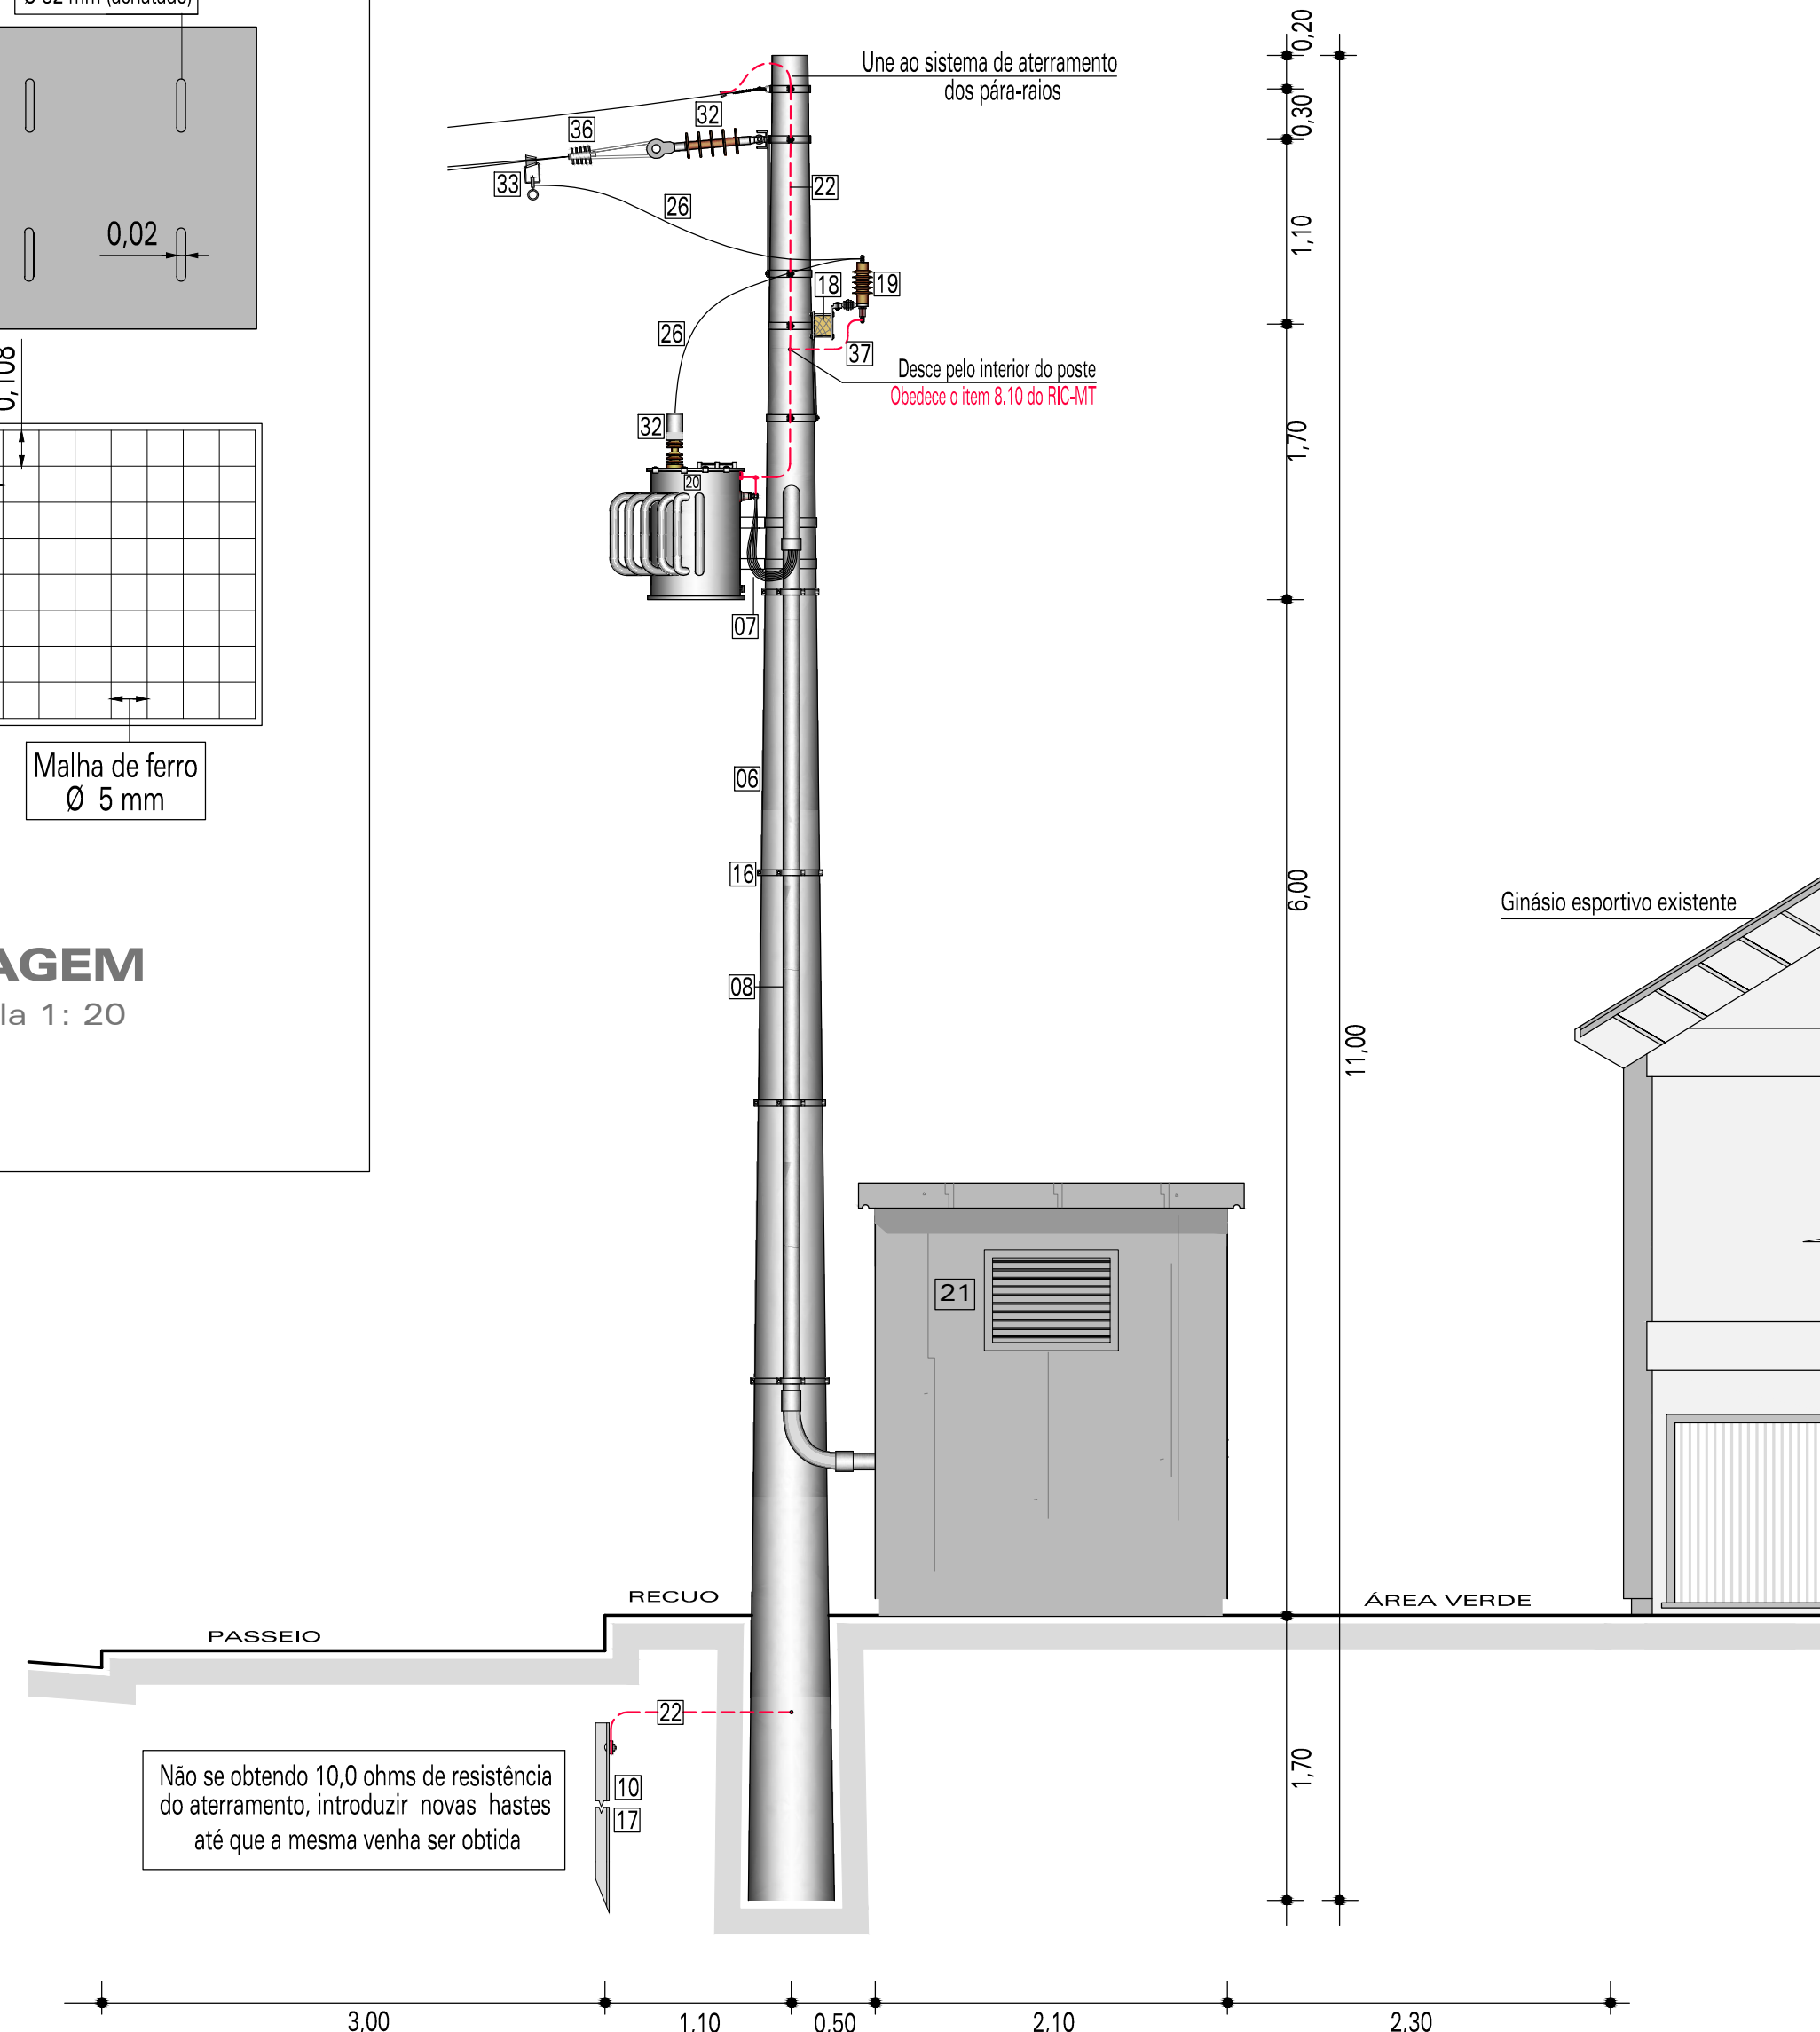


Cotado em metros / Escala 1: 20

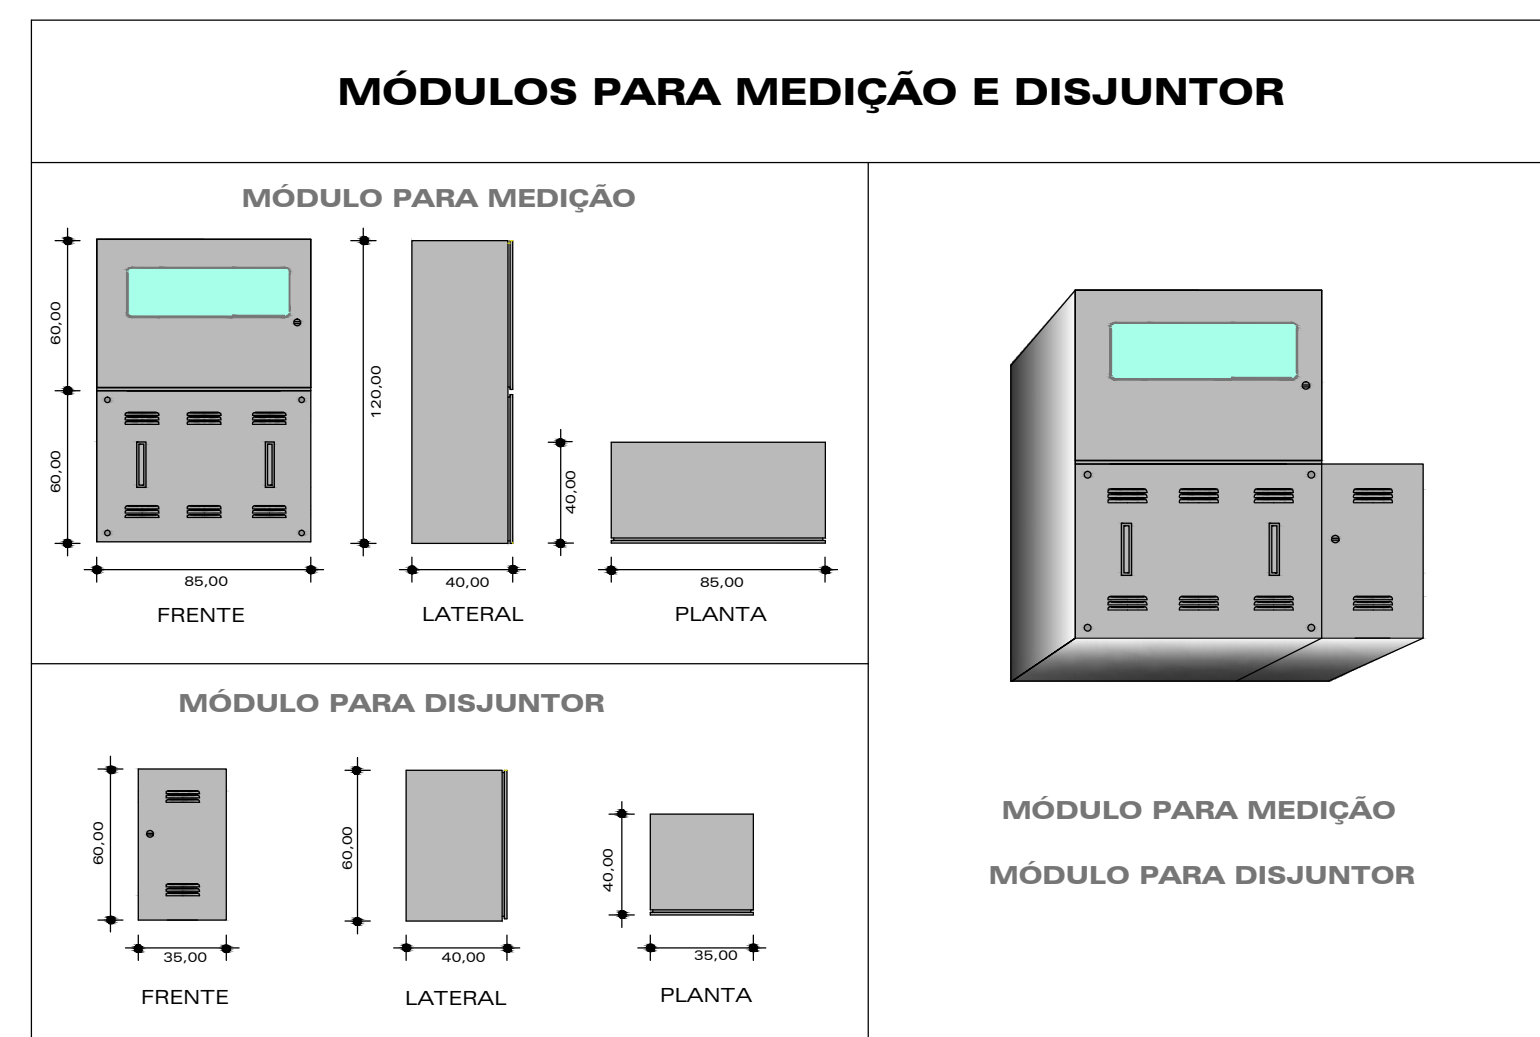
NÚMERO	LEGENDA	Especificações	
		EXISTENTE	PROPOSTA
			PREÇO UNITÁRIO
01	MÓDULO PARA MEDIÇÃO INTERNO EM BARRA TENSÃO 130 x 85 x 40 cm		
04	LUMINÁRIAS INCANDESCENTES DE 50 WATT		

OBSERVAÇÕES SOBRE A CABINA DE MEDIÇÃO

- 1 - DEVERÁ SER EXECUTADA COM TIJOLOS MACIÇOS
- 2 - DEVERÁ SER REBOCADA NA PARTE INTERNA E EXTERNA
- 3 - DEVERÁ SER PINTADA DE BRANCO (PVC) NA PARTE INTERNA

**CAIXA DE PASSAGEM**

DETALHE DA SUBESTAÇÃO E DA CABINA DE MEDICAÇÃO

[illegible]