

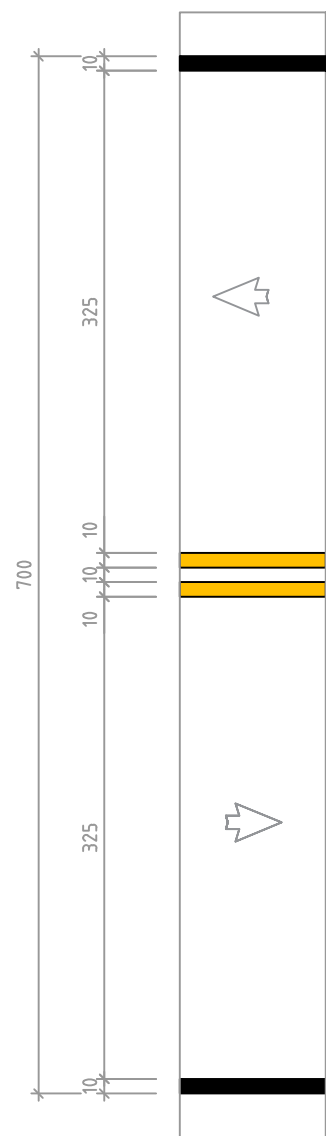


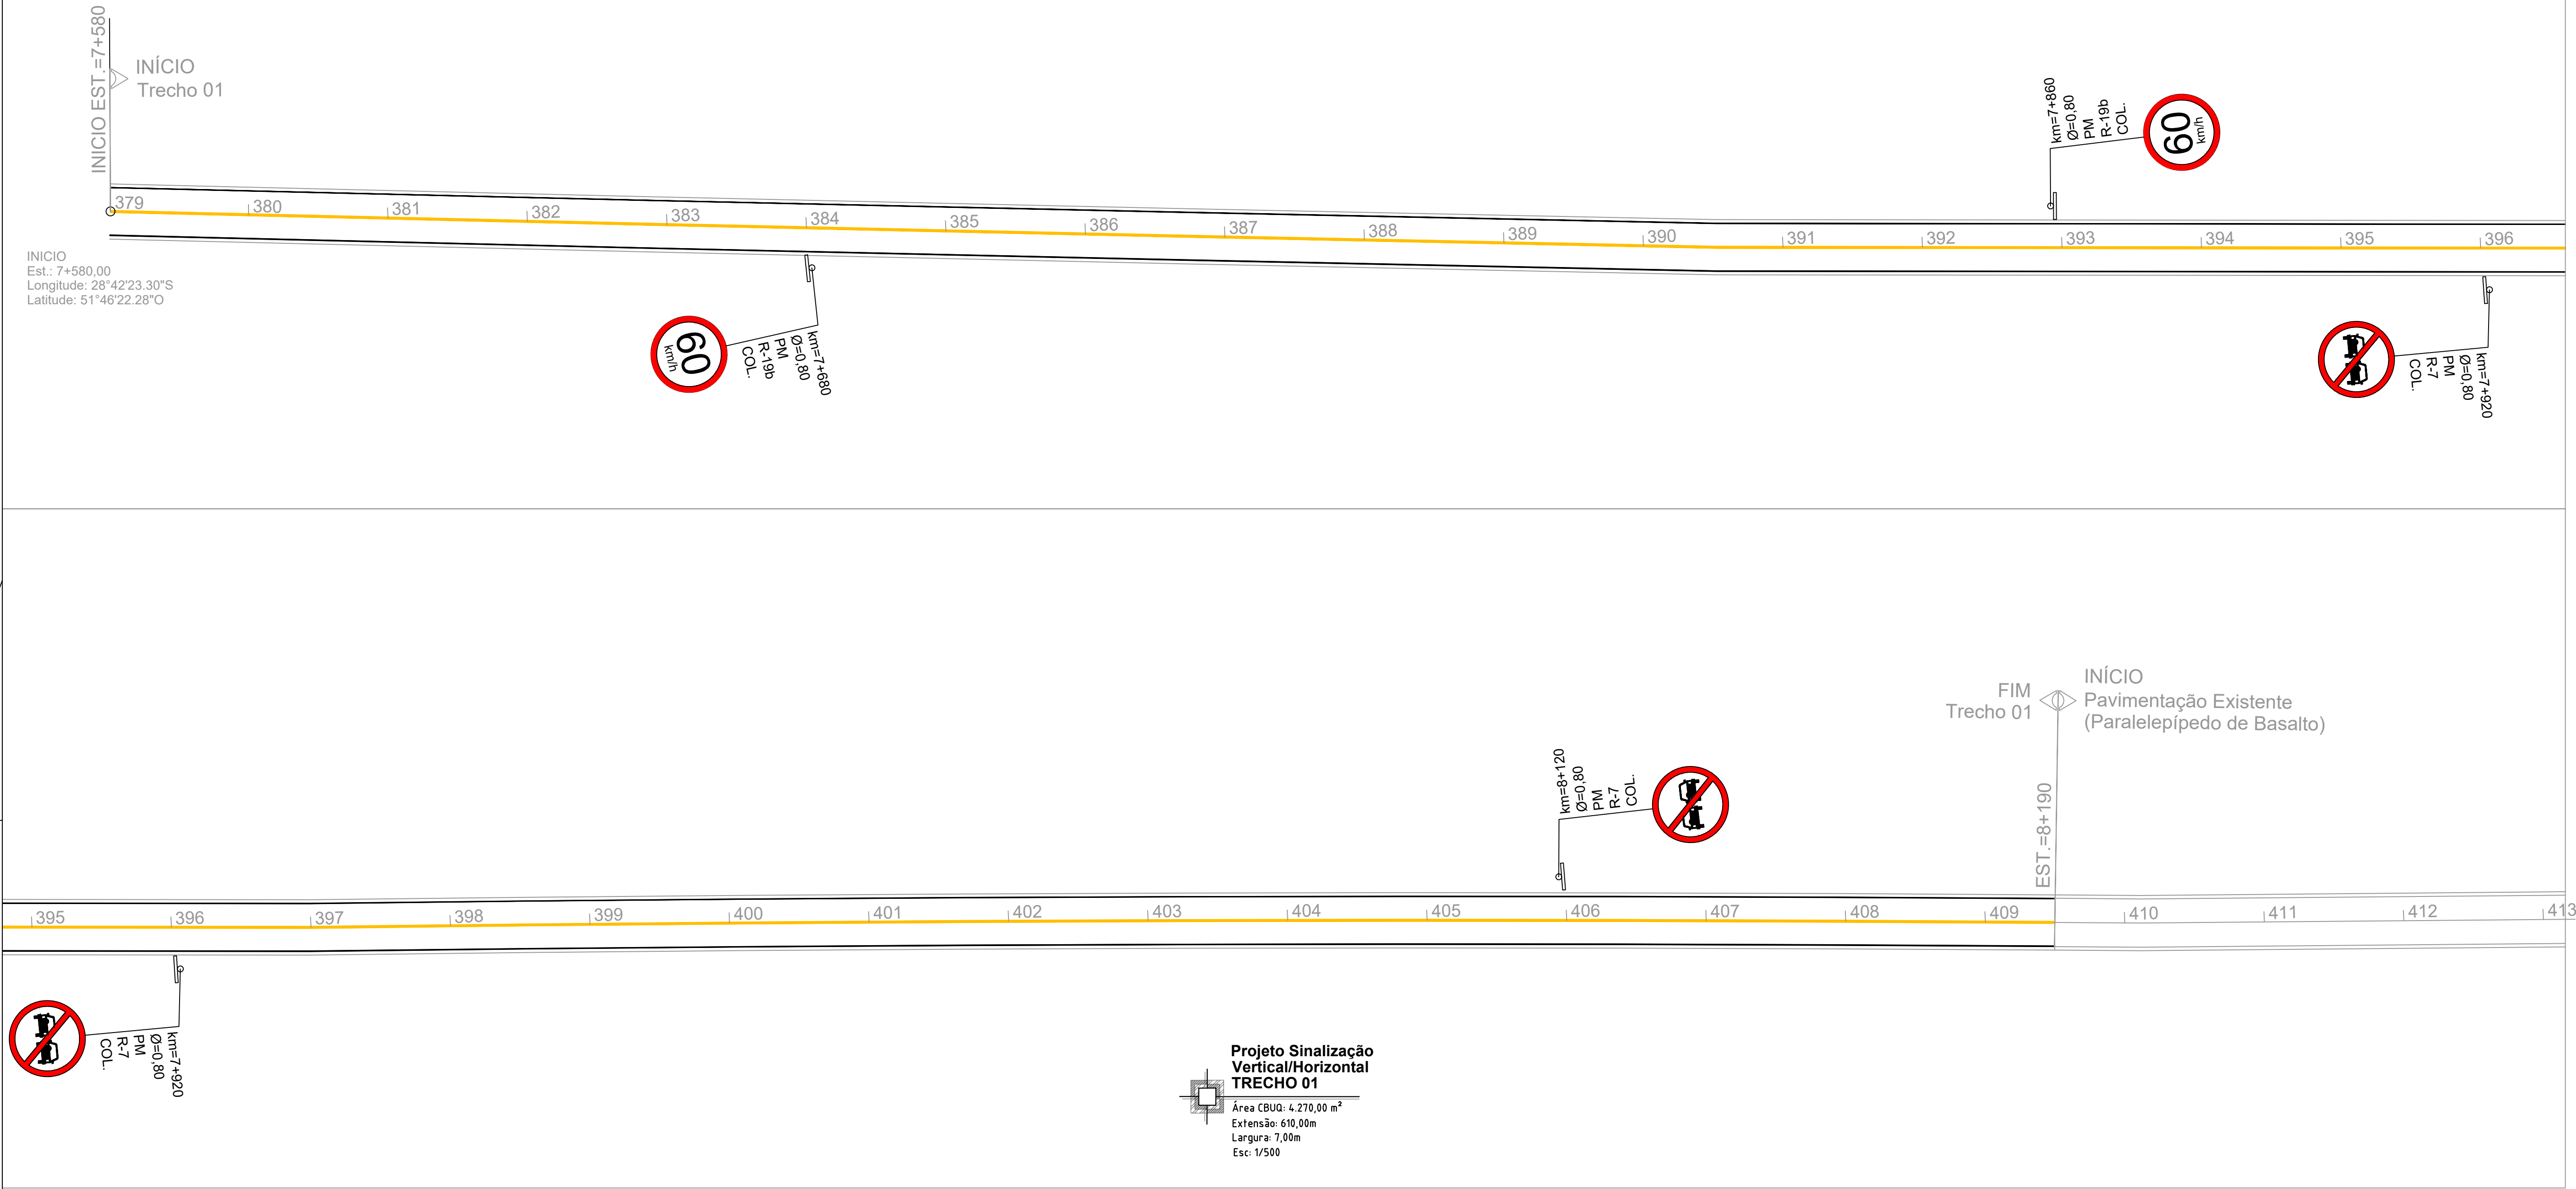

- LEGENDA:
- ÁREA DE PAVIMENTAÇÃO
 - PINTURA EIXO - FAIXA DUPLA (10cm)
 - PINTURA BORDO (10cm)

PLACAS DE SINALIZAÇÃO		
PARADA OBRIGATÓRIA	R-1	
PROIBIDO ULTRAPASSAR	R-7	
VELOC. MÁXIMA PERMITIDA	R-19b	
PLACA PISTA SINUOSA	A-3b	

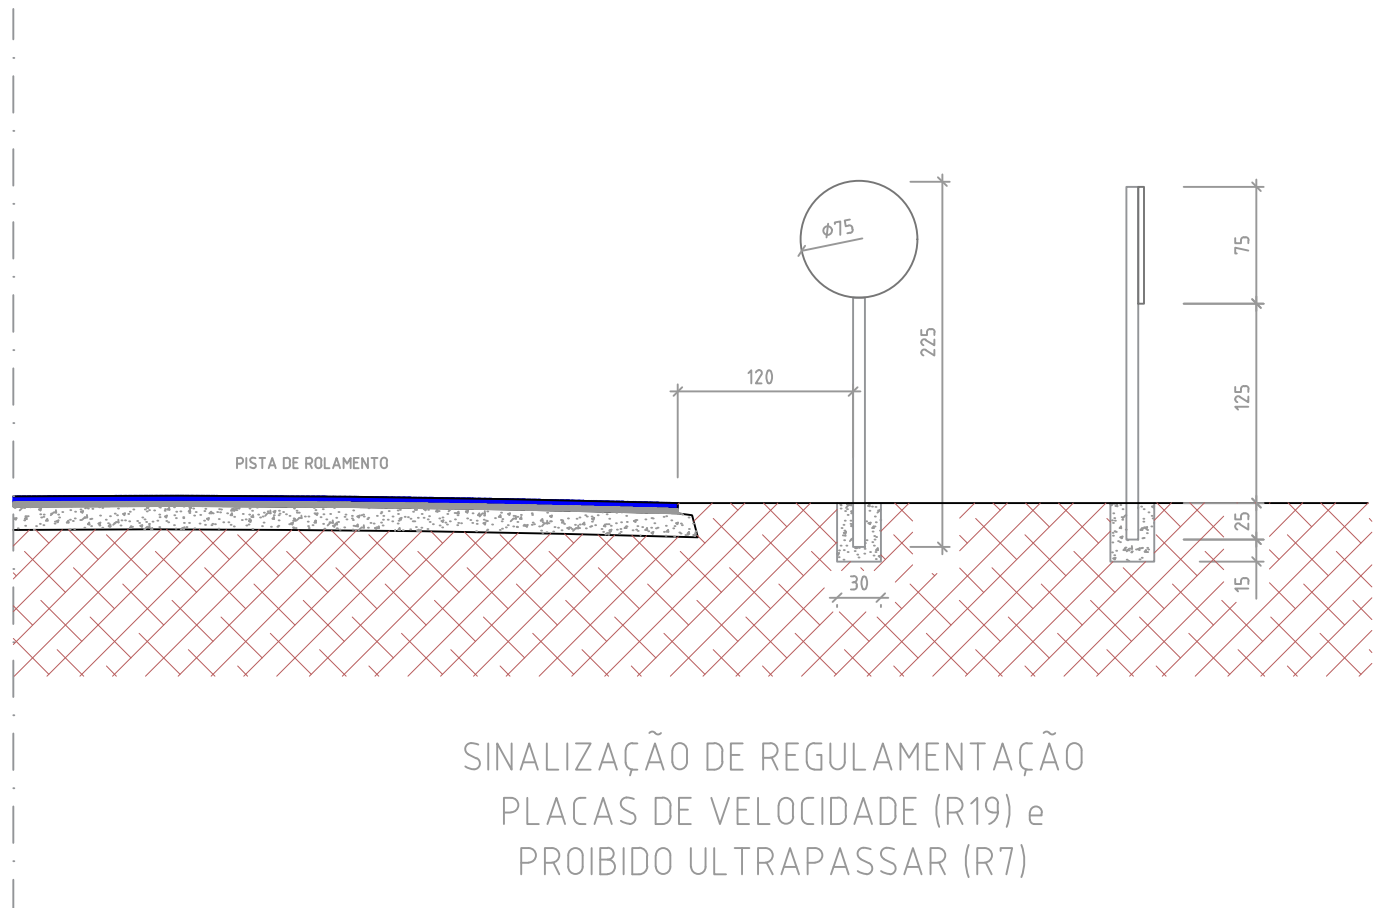

Jonatas Martins das Chagas
Engenheiro Civil - CREA RS 246244

PROEXATA ENGENHARIA E ARQUITETURA LTDA
54 9 9969.0725 | proexataeng@gmail.com
Rua Santa Maria, 183 | CEP 99260-000 | Bairro Consoladora | Cascas, RS

PROPRIETÁRIO:	
PREFEITURA MUNICIPAL DE NOVA BASSANO - RS Prefeito: Ivaldo Dalia Costa - CPF: 098.095.380-49	
CNPJ: 87.502.894/0001-04 Endereço: Rua Silva Jardim, 505 - Centro, Nova Bassano - RS	
OBJETO/OBRA:	Área: 8.890,00 m² Desenho (CAD): Chagas_J
PAVIMENTAÇÃO ASFÁLTICA EM CBUQ COM EXTENSÃO DE 1.270,00m	Escopo: Indicada Data: Maio/24 APR: 13012372 Assinatura: [Assinatura]
DESCRIÇÃO: PAVIMENTAÇÃO ASFÁLTICA EM CBUQ SOBRE BASE DE BGS E MACADAME SECO COM SISTEMA DE DRENAGEM	ESPECIALIDADE: EXECUTIVO 04 / 07
LOCAL: Estrada de ligação entre Nova Bassano e Serafina Corrêa - RS Início: Longitude: 28°42'23,30"S Latitude: 51°46'22,28"O; Fim: Longitude: 28°42'21,35"S Latitude: 51°45'21,48"O	
ASSUNTO: PROJETO SINALIZAÇÃO TRECHO 01	