


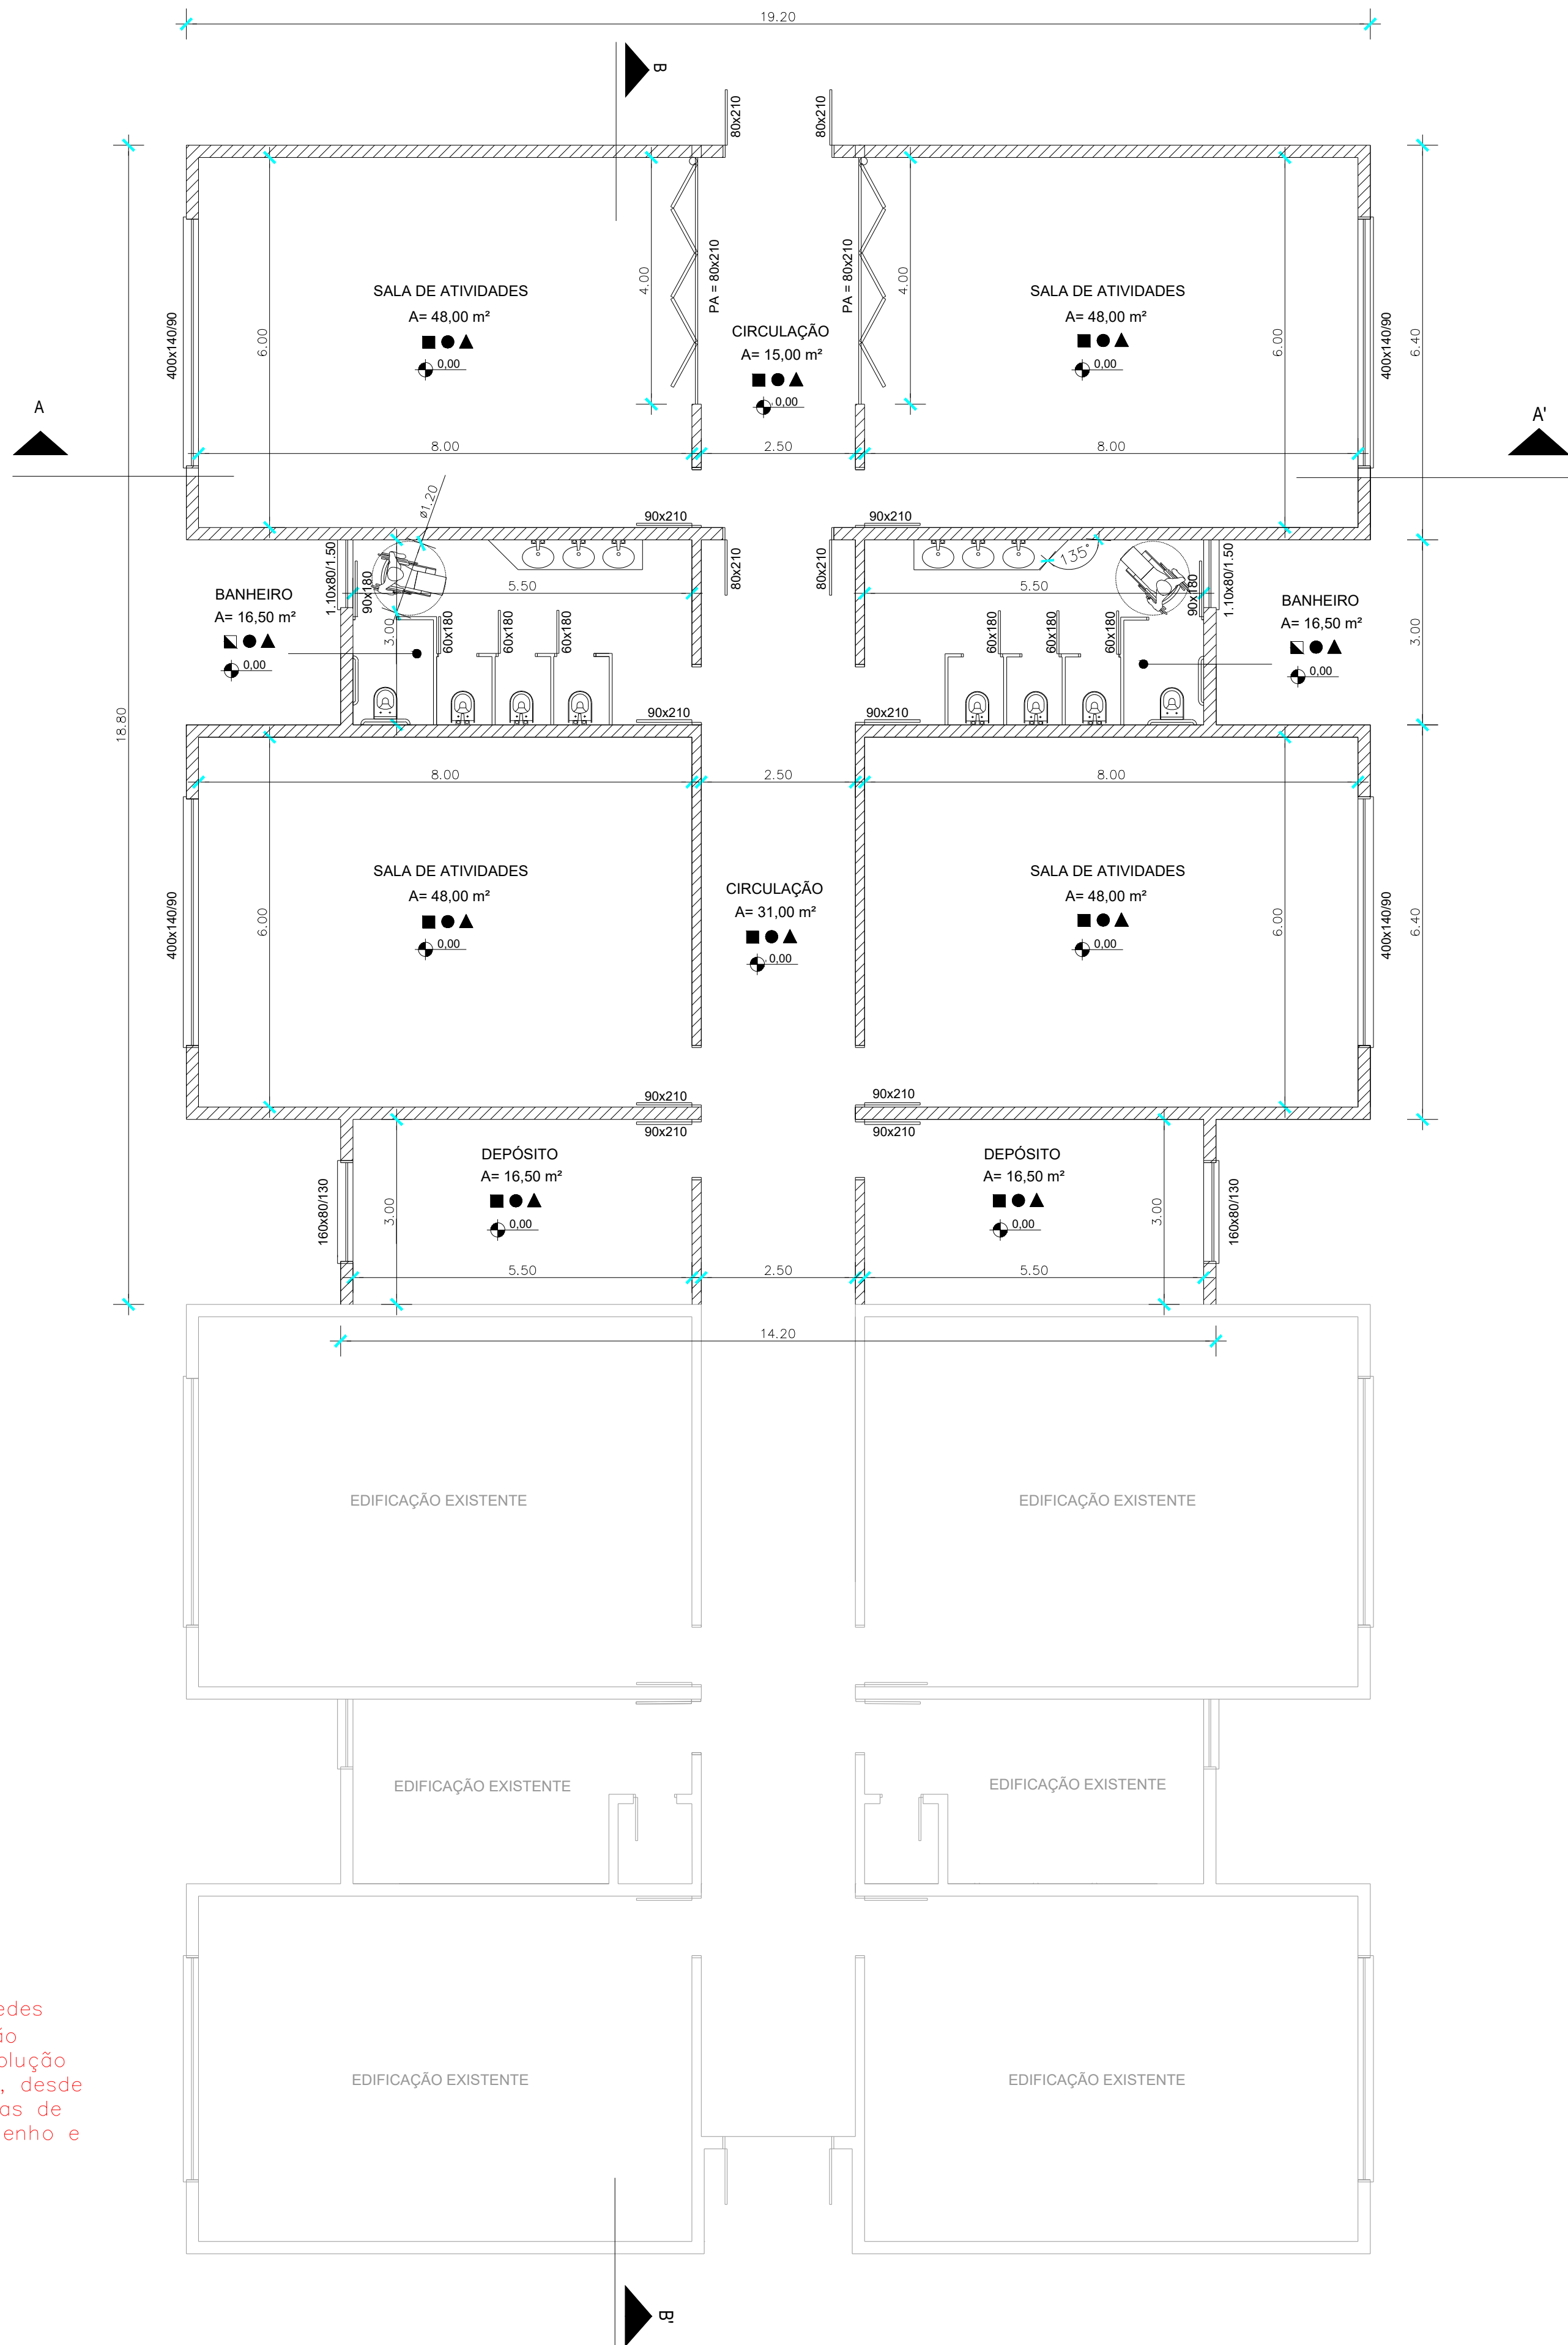

OBS: As espessuras das paredes (sistema PVC + concreto) são variáveis de acordo com a solução adotada no projeto executivo, desde que atenda normas específicas de segurança, estrutura, desempenho e isolamento térmico.

03. PLANTA BAIXA
esc: 1/75

QUADRO DE ACABAMENTOS

☐	PISOS
☒	Porcelanato
☒	Vinílico
☐	OPAREDE
☒	PVC + concreto
☐	FORRO
☒	PVC

PORTA ARTICULADA (PA)

DETALHES TÉCNICOS:

Esquema 550

Aplicável em:

alumínio, madeira e PVC

Quantidade de folhas

5 Folhas

Largura da folha





800 mm

Altura da folha

2100 mm

Peso da folha

Máximo 100 kg

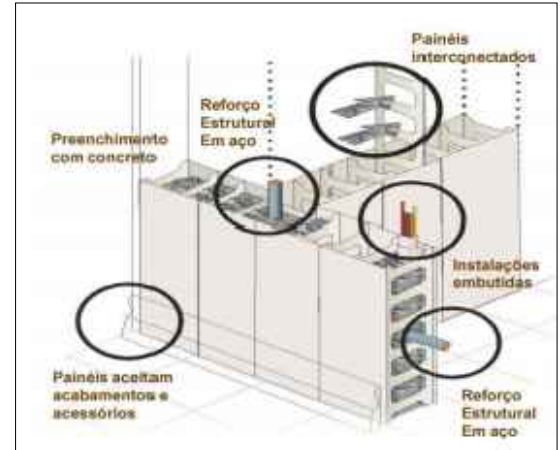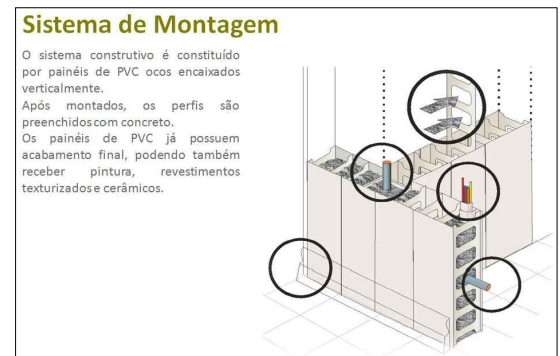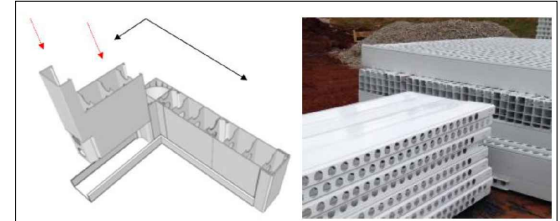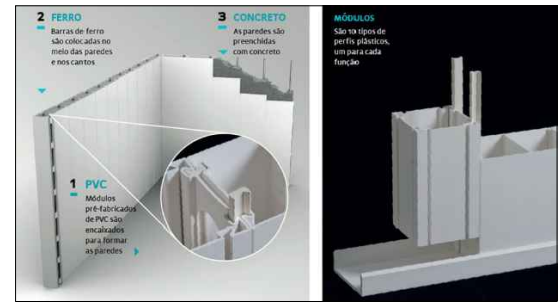

Atender:

- . NBR 6118/2014
- . NBR 6122/2010
- . NBR 15.575/2013
- . Diretriz SINAT n° 004 (para sistema construtivo PVC + concreto)

Resp. Técnico	Data	Inicial
Cassiano Benedetti	03/2024	Levantamento topográfico
Luiz Otávio Salvador	11/2024	Projeto inicial
 MUNICÍPIO DE NOVA BASSANO Rua Silva Jardim, nº 505 CNPJ: 87.502.894/0001-04		
OBRA: AMPLIAÇÃO E.M.E.I. MAGIA E SABER		
CONTEÚDO: PLANTA BAIXA		
PROPRIETÁRIO: MUNICÍPIO DE NOVA BASSANO		
PROJETO: PROJETO ARQUITETÔNICO BÁSICO		
LOCALIZAÇÃO: Rua Silva Jardim, nº 714		FOLHA: A1
RESPONSÁVEL MUNICÍPIO:	ESCALA: Indicada	PRANCHA: 02/08
IVALDO DALLA COSTA PREFEITO MUNICIPAL	ÁREA: 330,96 m²	
RESPONSÁVEL TÉCNICO: ENG. CIVIL LUIZ OTÁVIO SALVADOR DE SOUZA / CREA-RS 253099		