


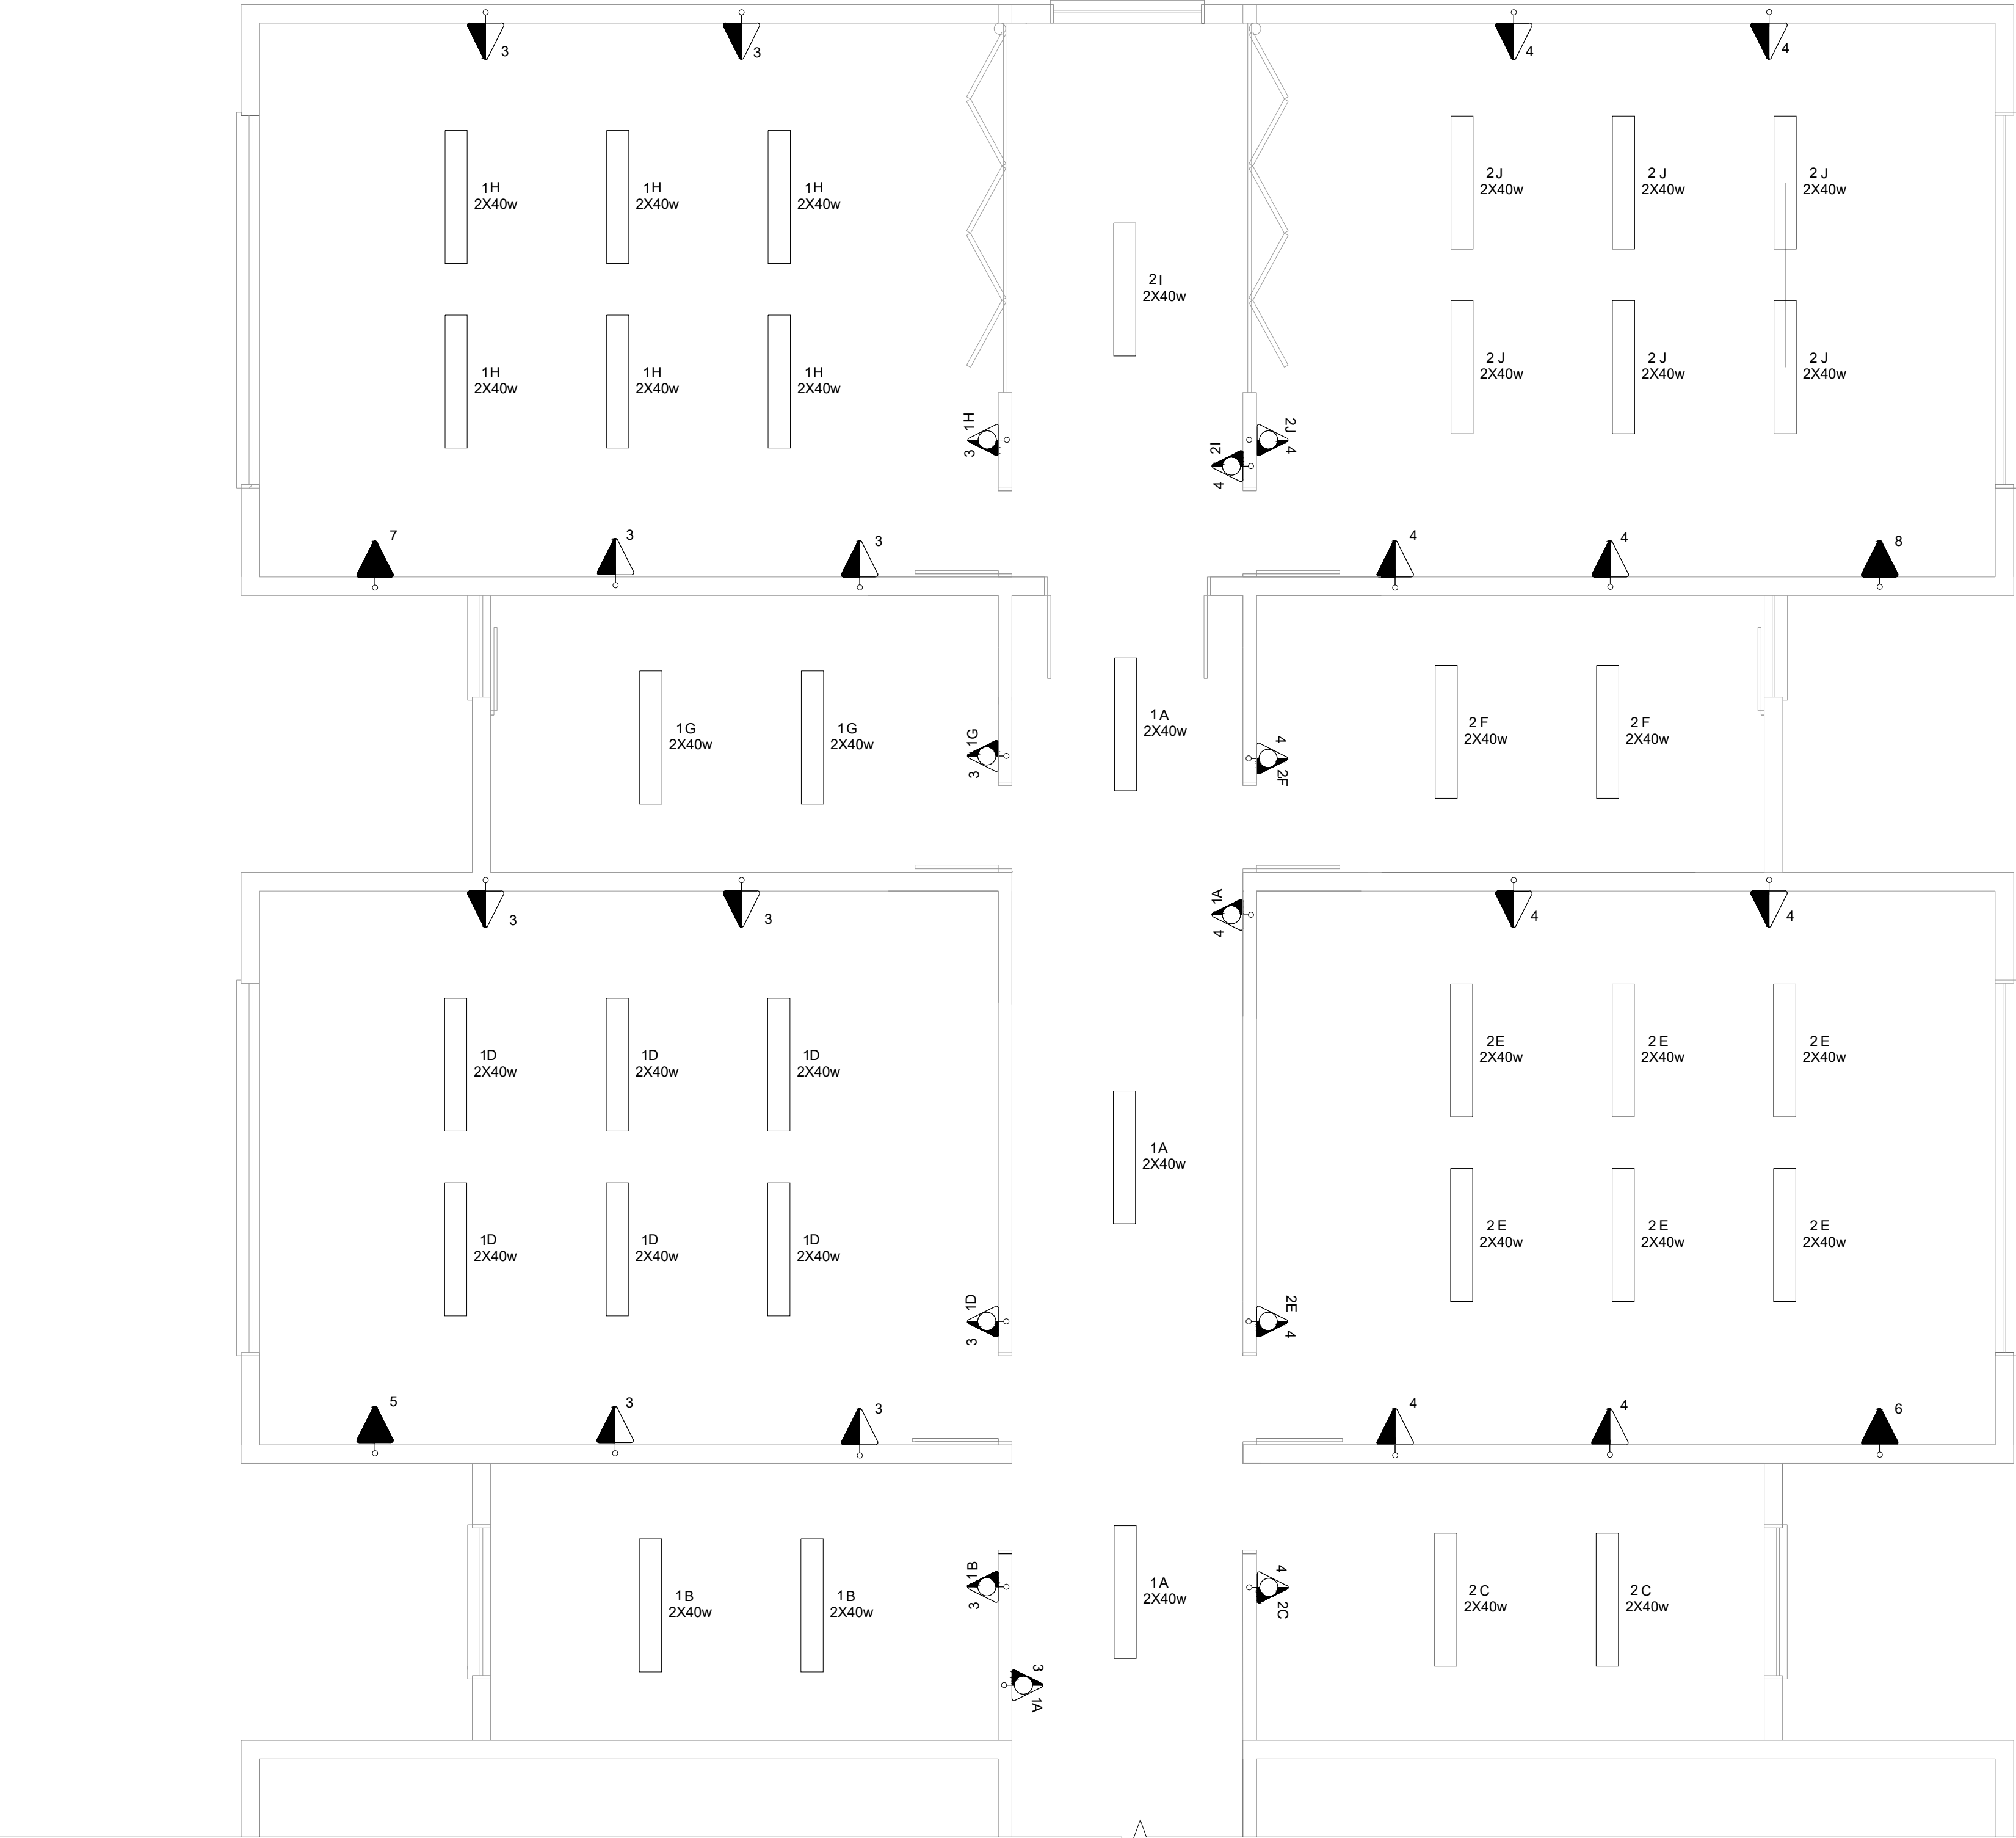

QUADRO DE CARGAS										
CD	Circ.	Lâmpadas		Tomadas		A.C.	Total	Corrente	Bitola	Disj.
	N°	100 W	2 x 40w	100 W	600 W	1500 W	Watts	Amperes	mm²	Amperes
CD1	1	-	19	-	-	-	1.520	10,63	2,5	16
	2	-	17	-	-	-	1.360	9,51	2,5	16
	3	-	-	12	1	-	1.800	15,73	2,5	20
	4	-	-	13	1	-	1.900	16,61	2,5	20
	5	-	-	-	-	1	1.500	10,49	2,5	16
	6	-	-	-	-	1	1.500	10,49	2,5	16
	7	-	-	-	-	1	1.500	10,49	2,5	16
	8	-	-	-	-	1	1.500	10,49	2,5	16
TOTAL							12.580			

CD1

CIRCUITOS

1 - Iluminação

2 - Iluminação

3 - Tomadas

4 - Tomadas

5 - Ar Condicionado

6 - Ar Condicionado

7 - Ar Condicionado

8 - Ar Condicionado

LEGENDA:

- LUMINÁRIA FLUORESCENTE 2X40W
- TOMADA DE LUZ NA PAREDE, H: 200cm
- TOMADA DE LUZ NA PAREDE, H: 130cm
- TOMADA E INTERRUPTOR SIMPLES NA PAREDE, H: 130cm

Resp. Técnico	Data	Initial
Cassiano Benedetti	03/2024	Levantamento topográfico
Luiz Otávio Salvador	11/2024	Projeto inicial
 MUNICÍPIO DE NOVA BASSANO Rua Silva Jardim, nº 565 CNPJ: 87.502.894/0001-04 OBRA:AMPLIAÇÃO E.M.E.I. MAGIA E SABER CONTEÚDO: PROJETO ELÉTRICO		
PROPRIETÁRIO: MUNICÍPIO DE NOVA BASSANO		
PROJETO: PROJETO ARQUITETÔNICO BÁSICO		
LOCALIZAÇÃO: Rua Silva Jardim, nº 714		FOLHA: A1
RESPONSÁVEL MUNICÍPIO:	ESCALA: Indicada	PRANCHA:
IVALDO DALLA COSTA PREFEITO MUNICIPAL	ÁREA: 330,96 m²	
RESPONSÁVEL TÉCNICO: ENG. CIVIL LUIZ OTÁVIO SALVADOR DE SOUZA / CREA-RS 253099	06/08	