


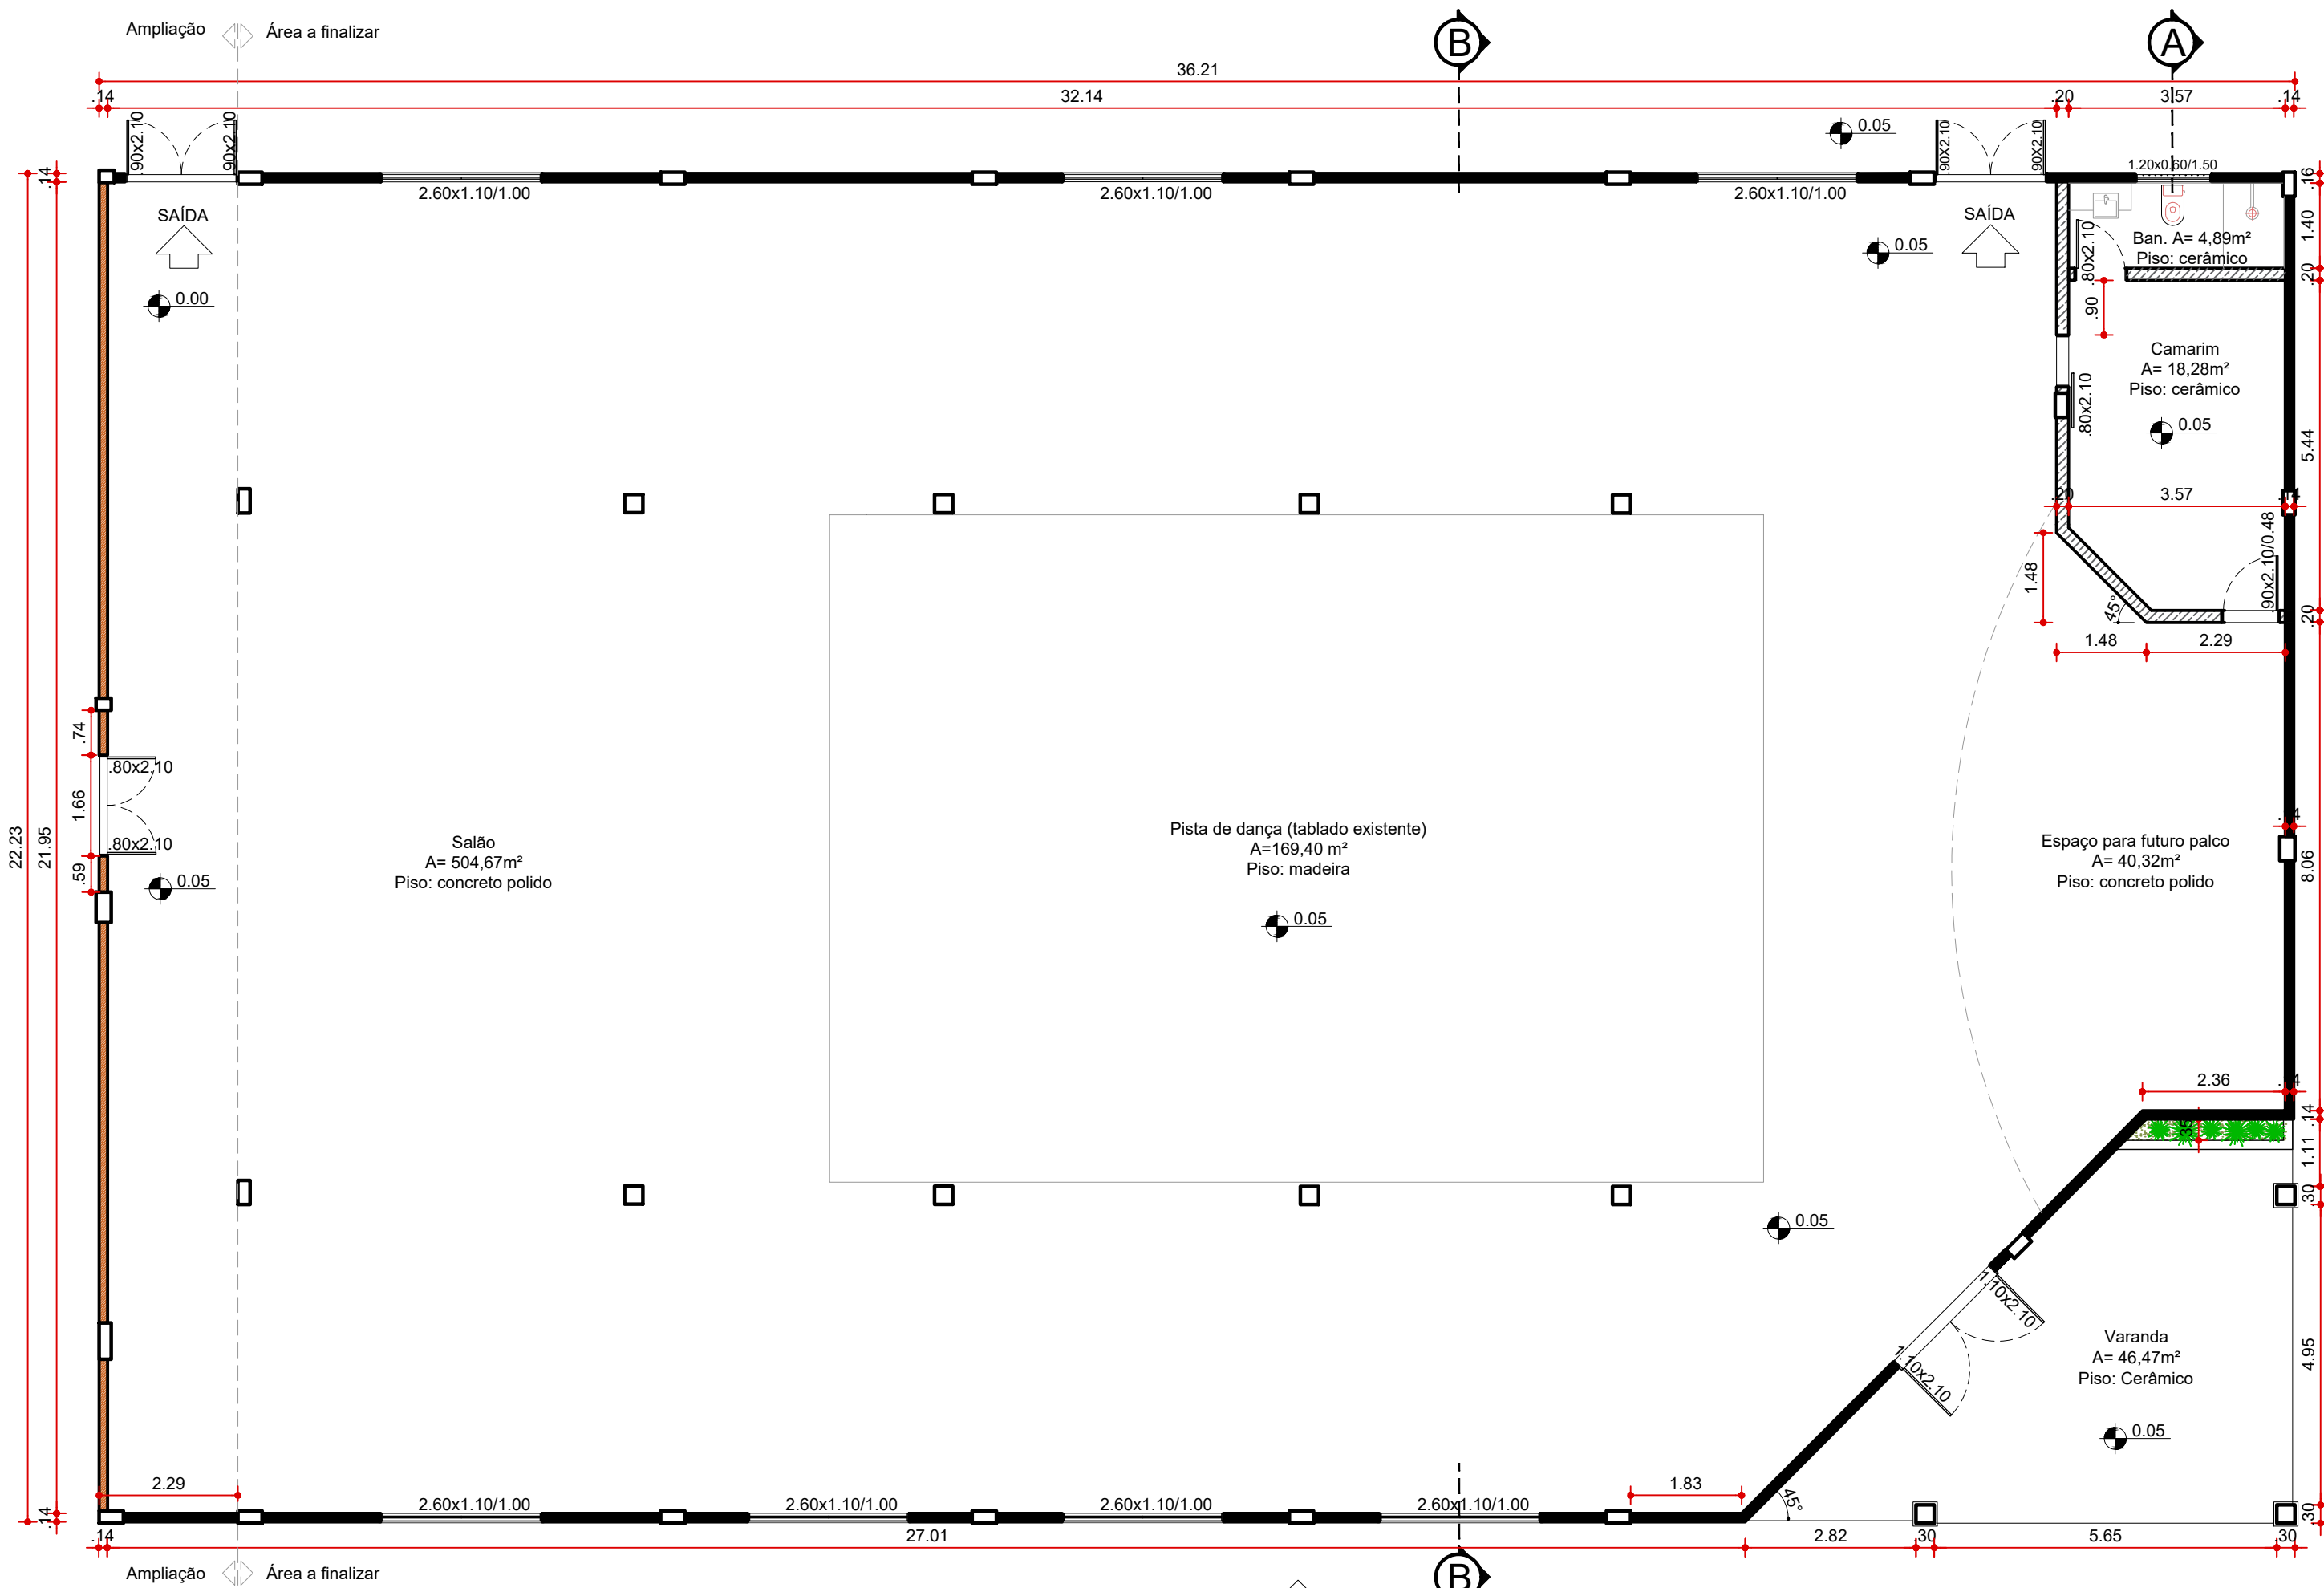


Legenda

- Estrutura de concreto armado existente.
- Alvenaria de tijolos 6 furos até h=2,80m; acima em parede de madeira.
- Alvenaria de tijolos 6 furos.
- Alvenaria de tijolos à vista.

Nível zero: considerar topo do piso de concreto bruto existente.

01. PLANTA BAIXA
esc: 1/100

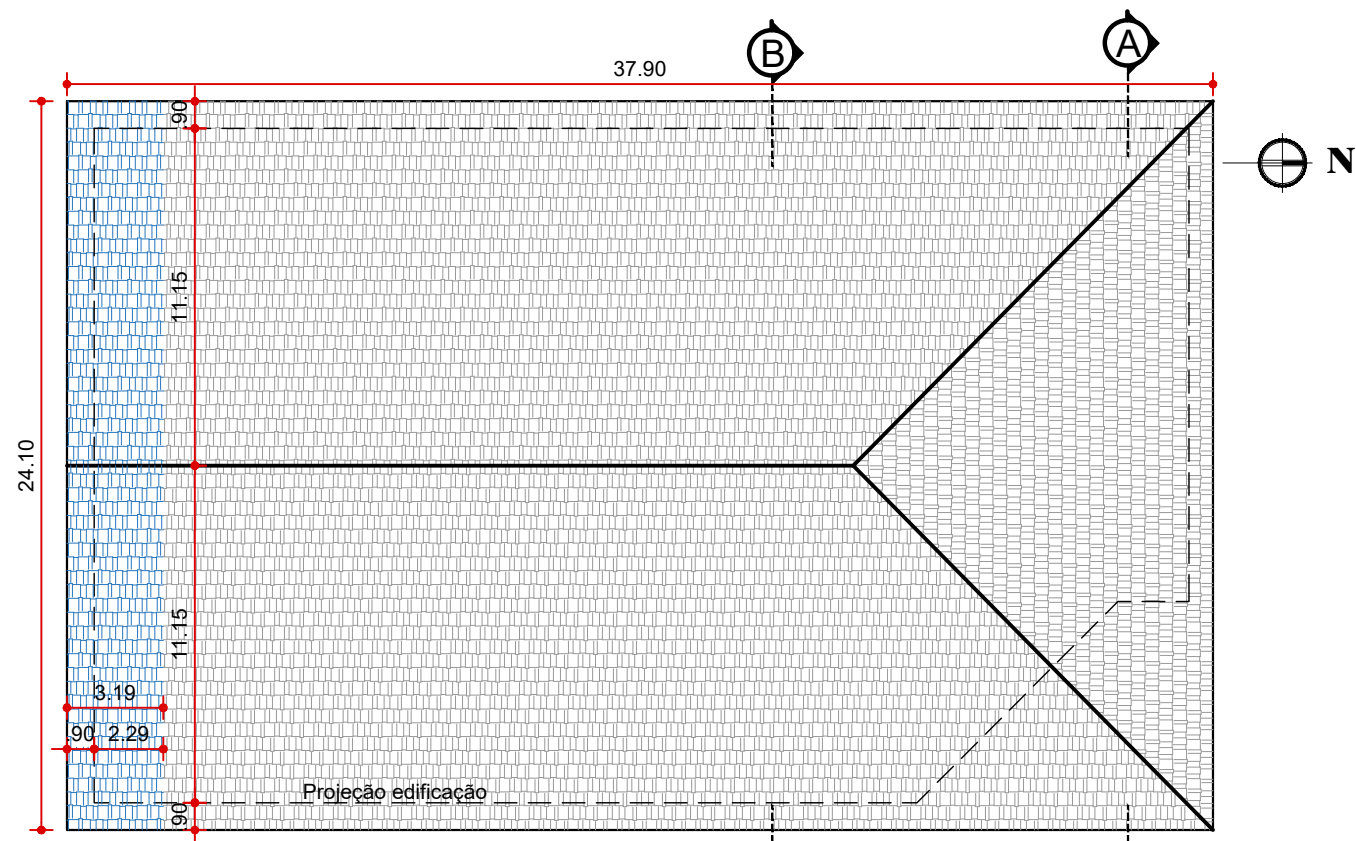

Legenda

- Cobertura a ampliar
- Cobertura existente

02. PLANTA DE COBERTURA
esc: 1/250

C00	23/07/2025	Initial
 MUNICÍPIO DE NOVA BASSANO Rua Silva Jardim, nº 505 CNPJ: 87.502.894/0001-04		
RESPONSÁVEL MUNICÍPIO: JOÃO PAULO MAROSO PREFEITO MUNICIPAL		
OBRA: Construção do Centro de Eventos– 3º etapa.		
PROPRIETÁRIO: MUNICÍPIO DE NOVA BASSANO		
PROJETO: PLANTA BAIXA E DE COBERTURA		
LOCALIZAÇÃO: Rua Silva Jardim, 1705		
ÁREA 769,78 m²	RESPONSÁVEL TÉCNICO: PÂMELA H. CAPPELLARI ENGENHEIRA CIVIL CREA—RS231775	PRANCHA: 02/08
ESCALA: Indicada		