



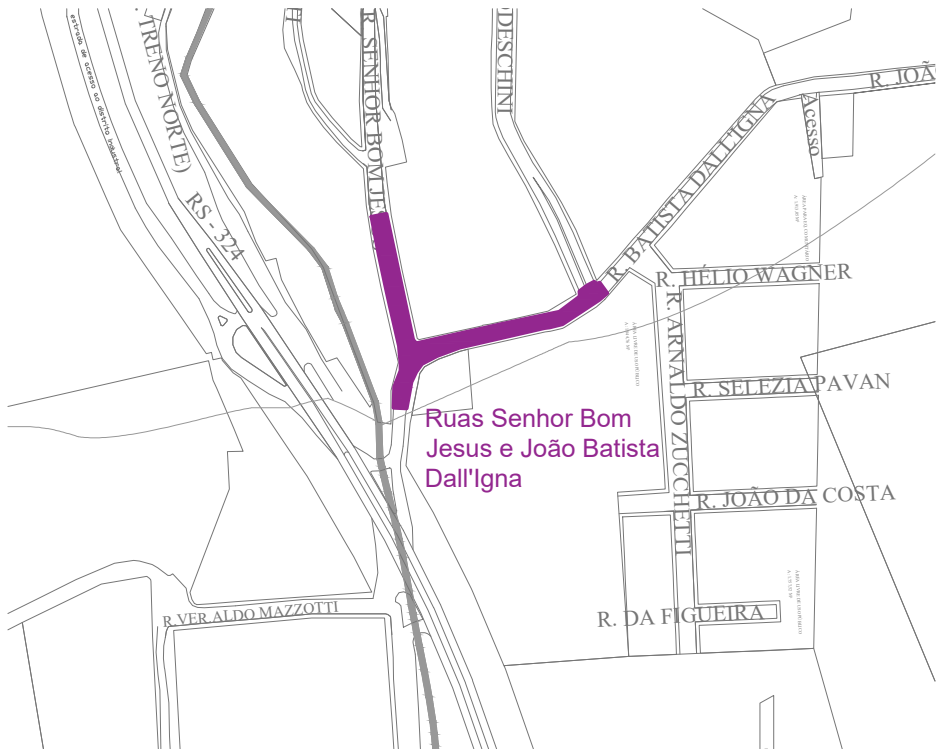





PLANTA DE SITUAÇÃO

esc: 1/5000

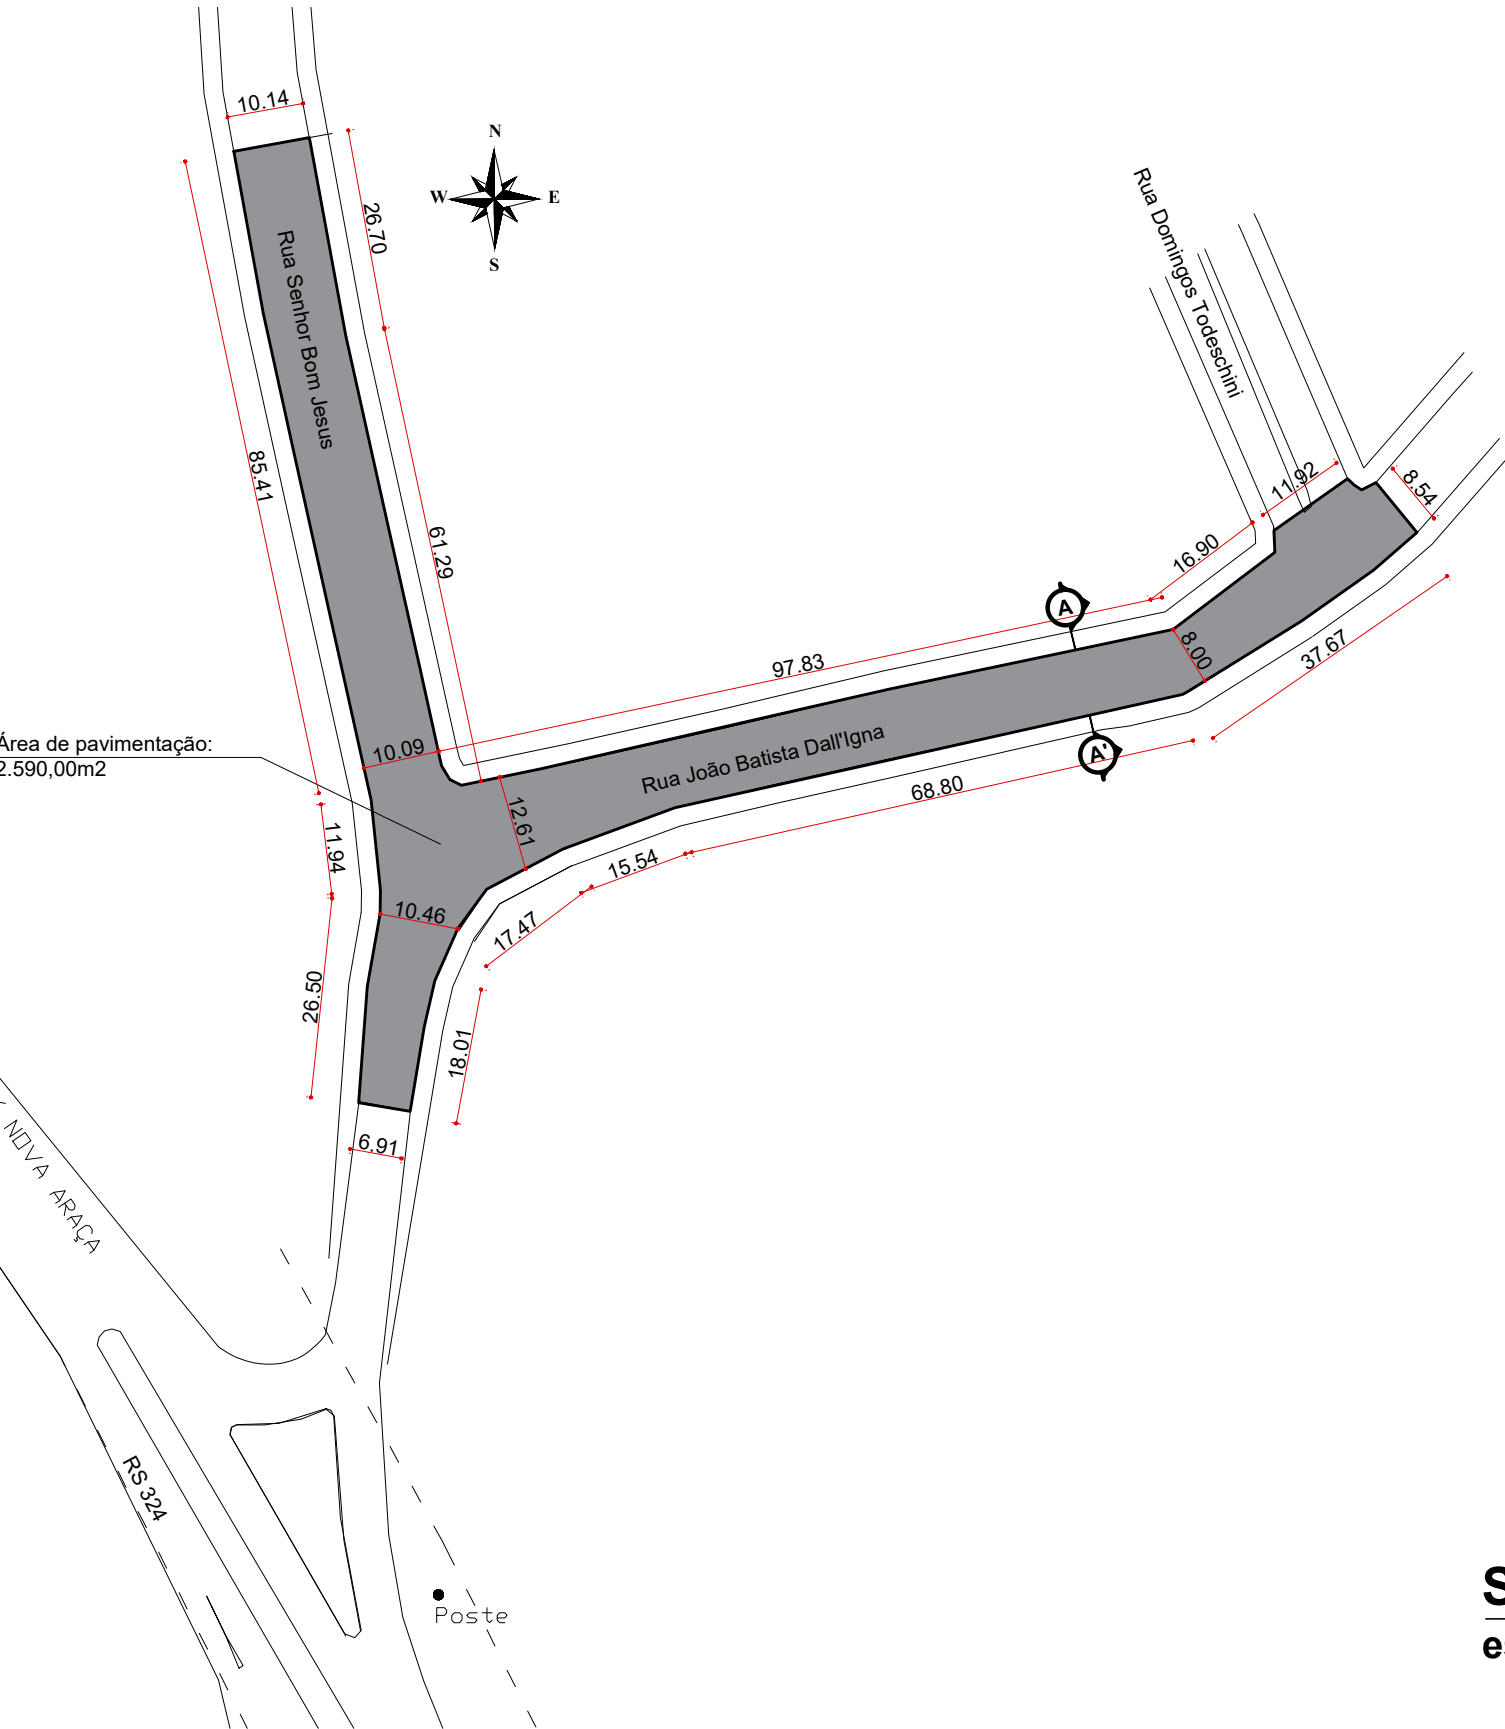

PLANTA BAIXA

esc: 1/1000

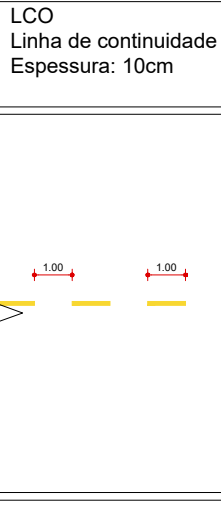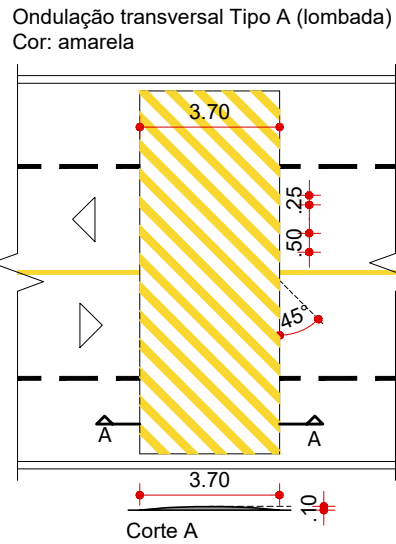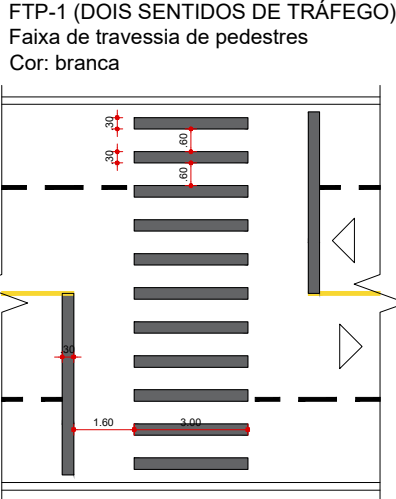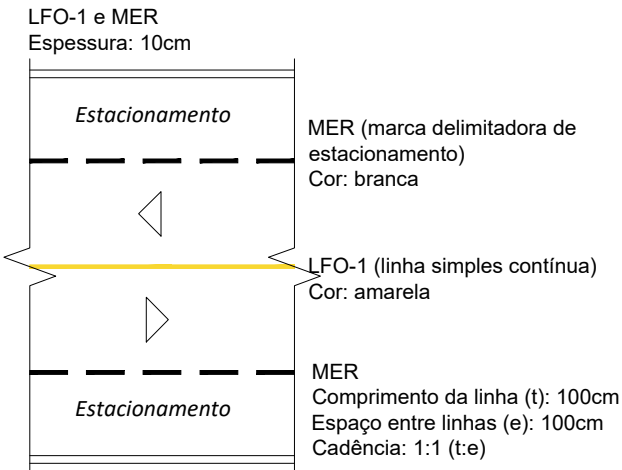


LCO
Cor: amarela
Comprimento da linha (t): 100cm
Espaço entre linhas (e): 100cm
Cadência: 1:1 (t:e)

OBSERVAÇÕES:

- TRECHO A EXECUTAR SOBRE PAVIMENTAÇÃO POLIÉDRICA DE BASALTO EXISTENTE;
- EXECUTAR RECAPEAMENTO ASFÁLTICO COM CBUQ 6 CM (REGULARIZAÇÃO 3 CM + CAPA 3 CM);
- OBSERVAR CONCORDÂNCIA COM ACESSOS E VIAS TRANSVERSAIS;
- MANTER INCLINAÇÃO NO PAVIMENTO, DIRECIONANDO ÁGUA PLUVIAL PARA AS SARJETAS;
- DRENAGEM URBANA DEVERÁ SER MANTIDA E BOCAS DE LOBO EXISTENTES DEVEM SER PRESERVADAS.


DET. SINALIZAÇÃO VIÁRIA

esc: 1/200

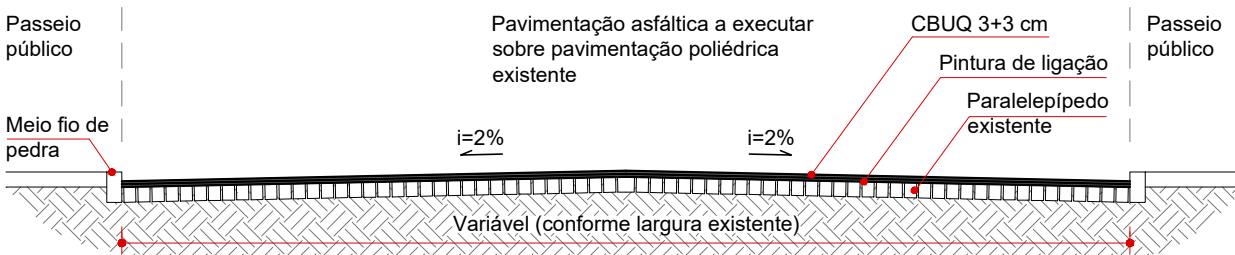


CORTE A-A'

esc: 1/75

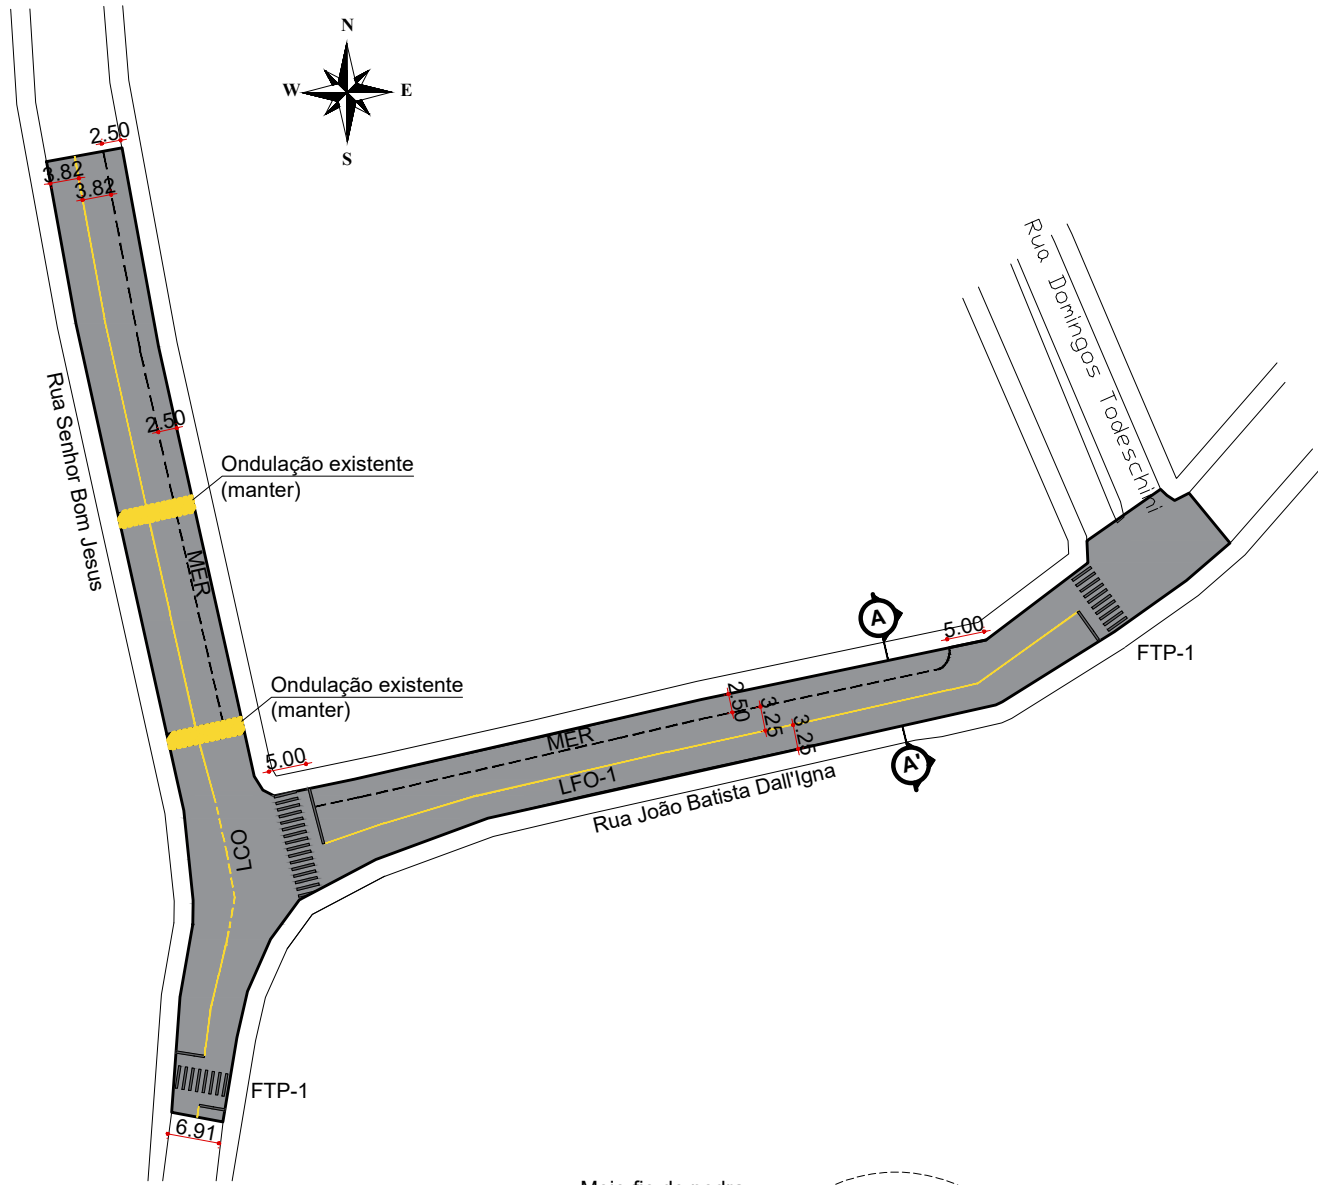

SINALIZAÇÃO VIÁRIA

esc: 1/1000

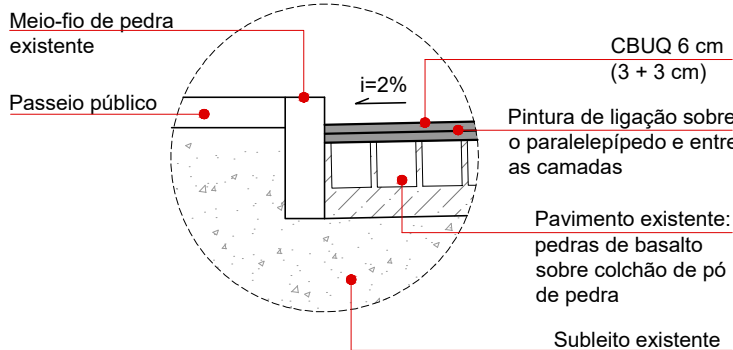

DETALHE DO PAVIMENTO

esc: 1/25

C00	19/05/2026	Inicial
 MUNICÍPIO DE NOVA BASSANO Rua Silva Jardim, nº 505 CNPJ: 87.502.894/0001-04		
RESPONSÁVEL MUNICÍPIO:		
JOÃO PAULO MAROSO PREFEITO MUNICIPAL		
OBRA:	PAVIMENTAÇÃO ASFÁLTICA EM CBUQ	
PROPRIETÁRIO:	MUNICÍPIO DE NOVA BASSANO	
PROJETO:	PLANTAS BAIXAS E DETALHAMENTOS	
LOCALIZAÇÃO:	RUAS JOÃO B. DALL'IGNA E SENHOR BOM JESUS	
ÁREA	2.590,00 m²	RESPONSÁVEL TÉCNICO:
ESCALA:	Indicada	PÂMELA H. CAPELLARI ENG.ª CIVIL CREA-RS231775
PRANCHA:	01/01	