

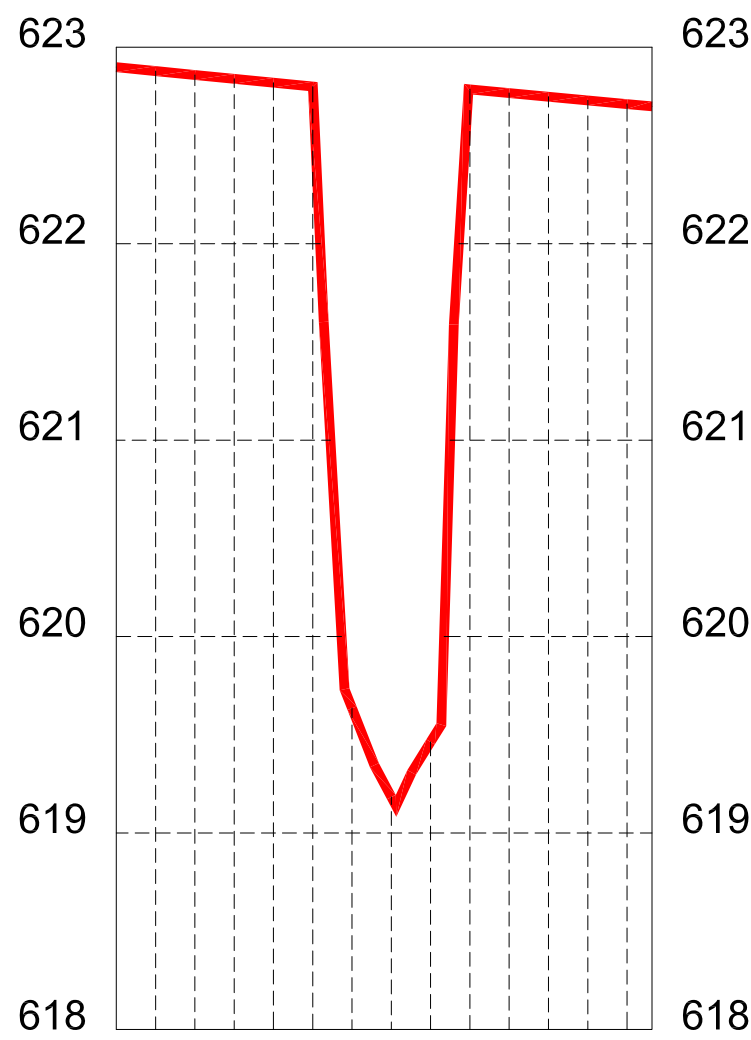
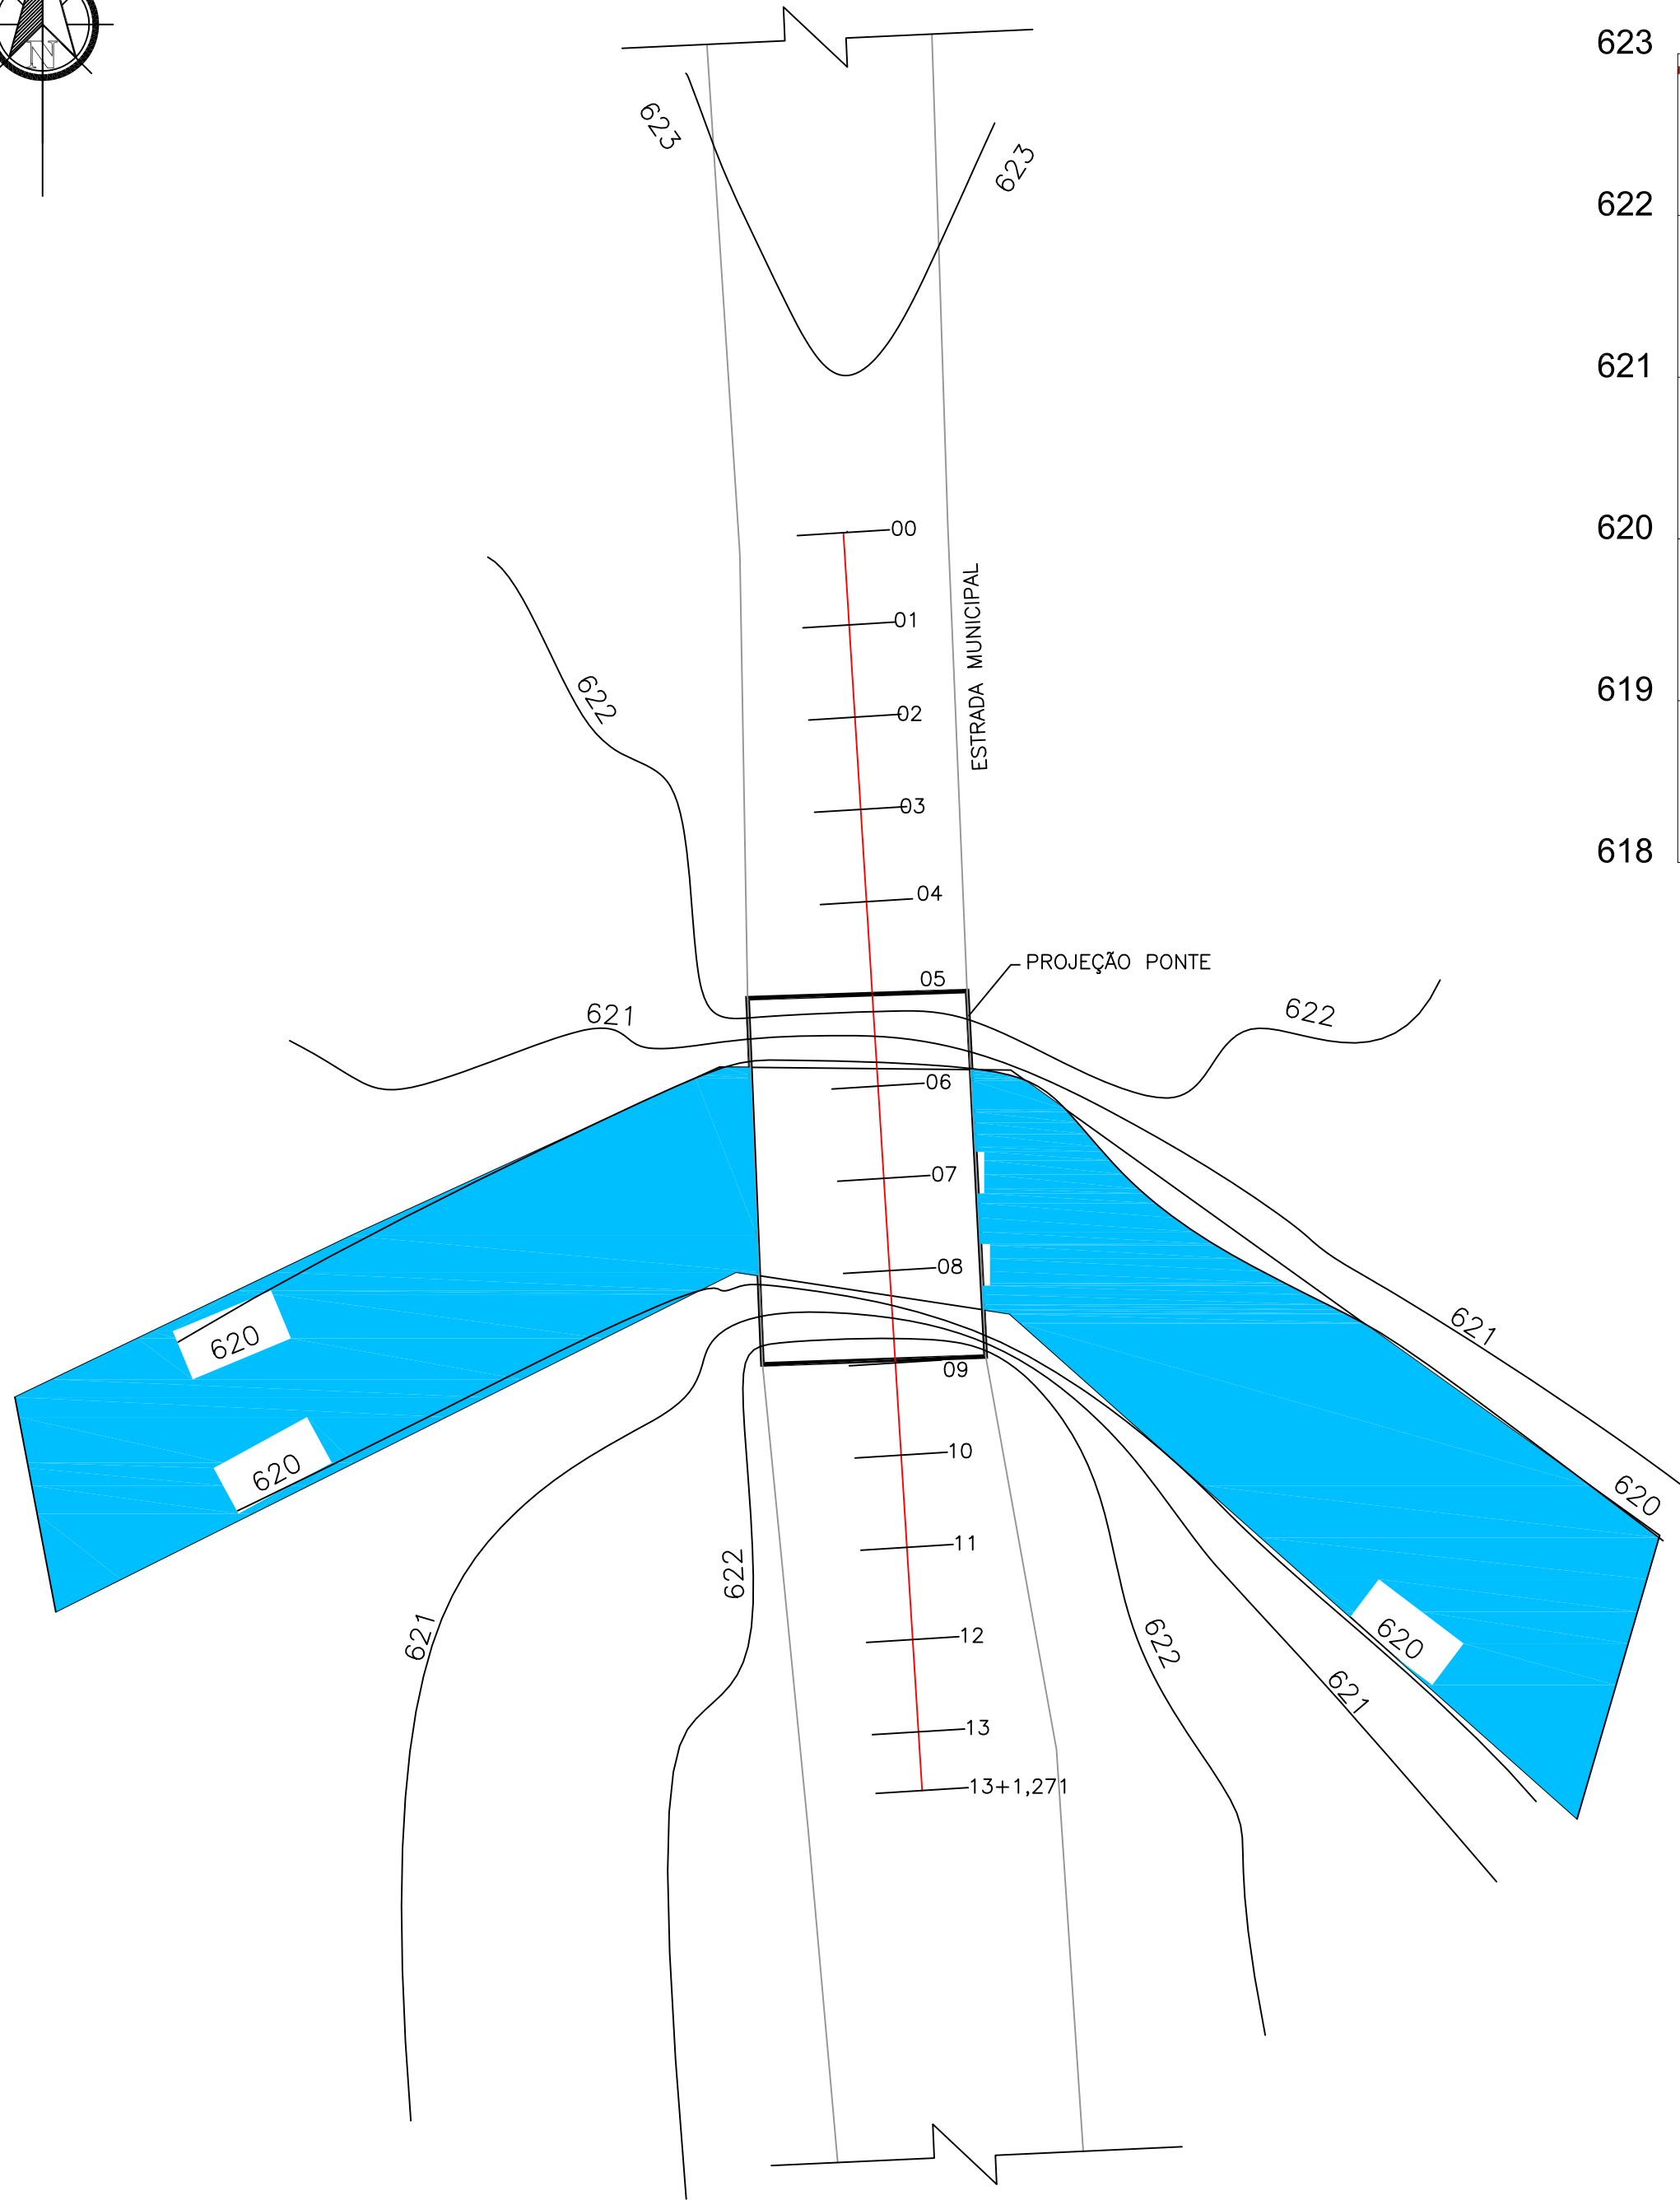


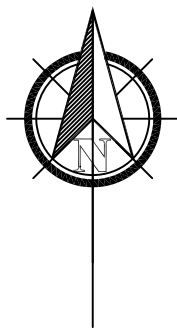

PERFIL DO TERRENO
esc 1/50

ESTACAS	COTAS (m)
2,00m	TERRENO
E0	622,899
E1	622,879
E2	622,859
E3	622,839
E4	622,820
E5	622,800
E6	619,635
E7	619,183
E8	619,464
E9	622,786
E10	622,767
E11	622,748
E12	622,730
E13	622,711
E13+1,271	622,699

PROJETO TOPOGRÁFICO
esc 1/50

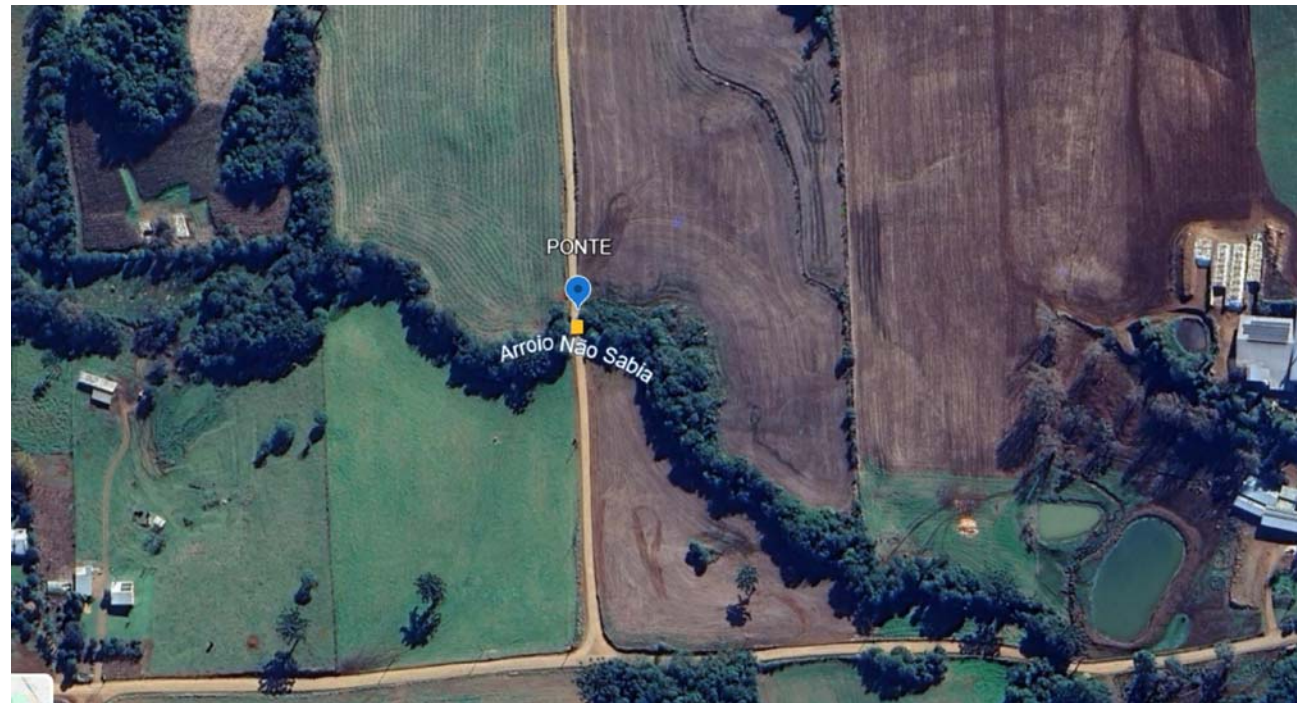

COORDENADAS:
Ponte 1 – 28°41'29,69"S; 51°41'41,14"O;

PLANTA DE LOCALIZAÇÃO
SC 1/50

Assinado de forma digital
por augusto ben
DN: cn=augusto ben, o, ou,
email=soluzione.seg@gmail
com, c=BR
Dados: 2025.11.29 09:30:18
+03'00'



SERV. DE ENGENHARIA E GESTÃO PÚBLICA
CNPJ: 36.082.044/0001-55 CREA-RS 243025
FONE: (54) 99125635 / (54) 991600841
EMAIL: solucao.seg@gmail.com
NOVA ARAÇA / RS CEP: 95350-000

MUNICÍPIO DE NOVA BASSANO - RS
PROJETO DE PONTE

PROPRIETÁRIO:
JOÃO PAULO MAROSO-35404094087
Assinado de forma digital por JOAO PAULO
MAROSO-35404094087
Data: 2025.12.01 09:22:13 -03'00'

JOÃO PAULO MAROSO - Prefeito Municipal

OBRA:
PONTE 01 DE CONCRETO 7,00x8,00m

ENDEREÇO DA OBRA:
ARROIO ATANÁSIO - ESTRADA LINHA 13

ANEXO I-A

RESPONSÁVEL TÉCNICO:

AUGUSTO BEN
ENGENHEIRO CIVIL
CREA-RS 236427

DESCRIÇÃO:
PLANTA BAIXA DE LOCALIZAÇÃO,
PROJETO TOPOGRÁFICO E PERFIS

ESCALA:
DATA:

Indicada

NOV.2025

ÁREA:
56,00m²

PRANCHA:

01