


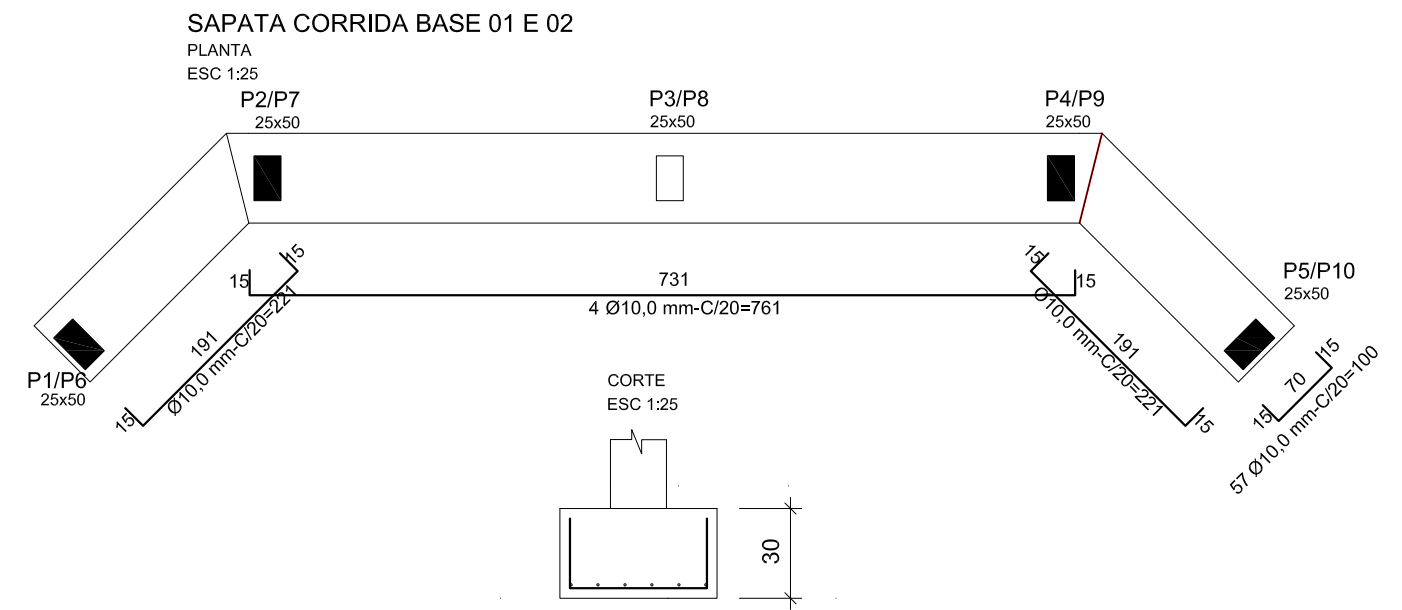
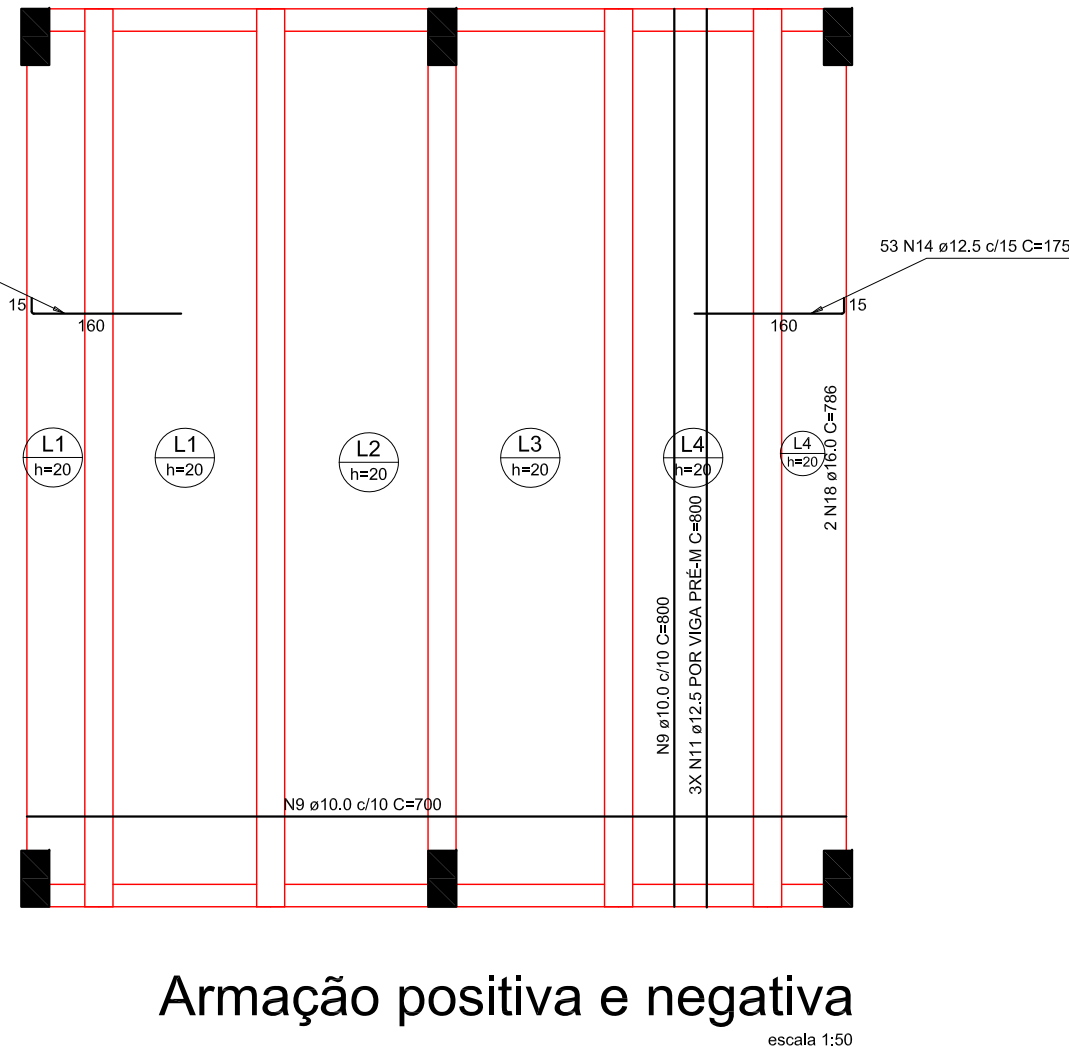


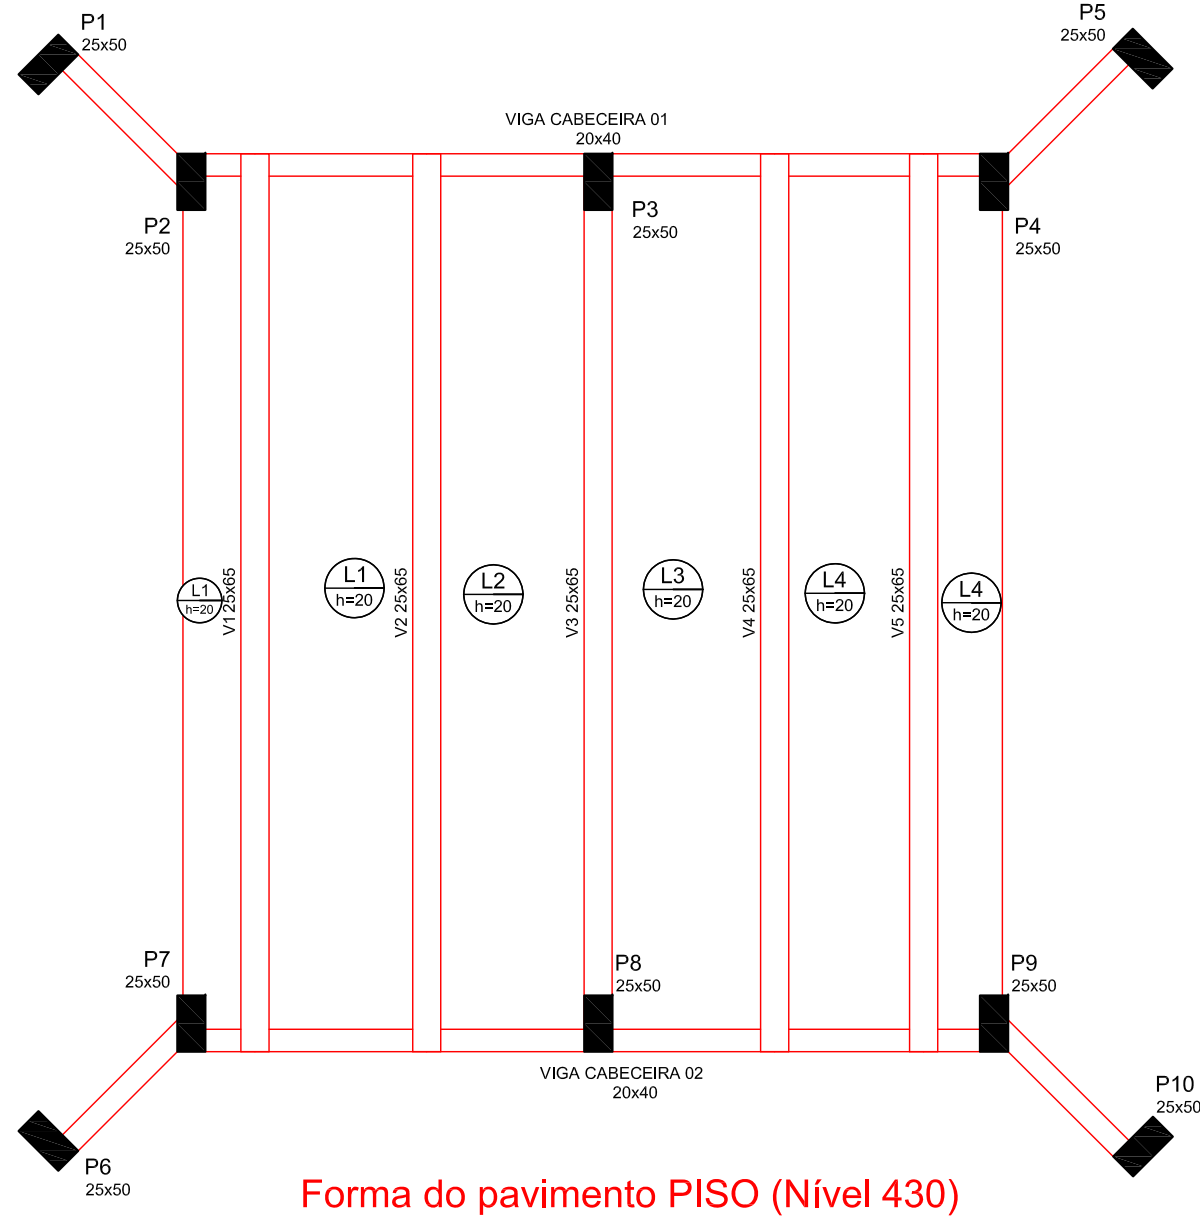


P1=P5=P6=P10

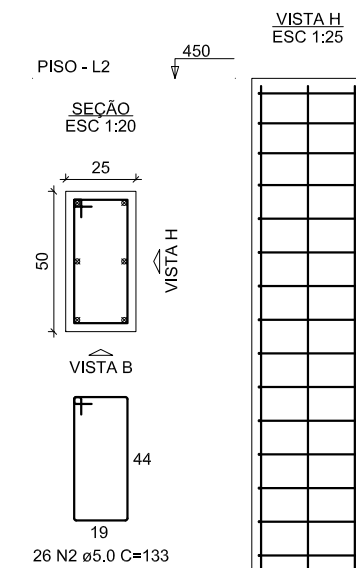


P2=P3=P4=P7=P8=P9

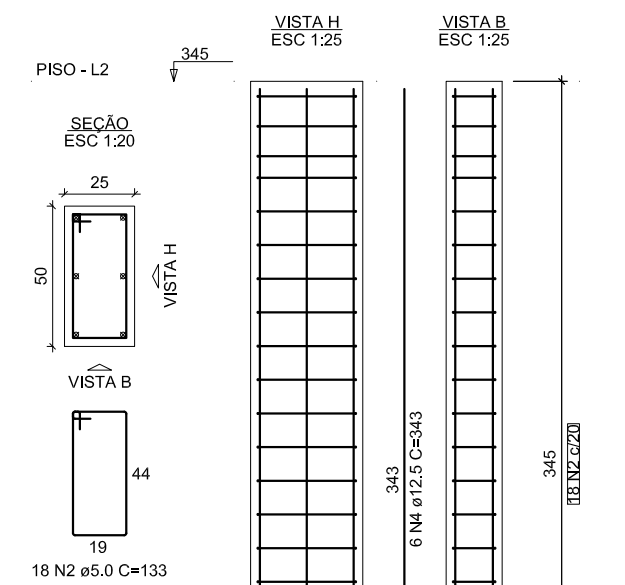


### VIGA CABEÇEIRA 02

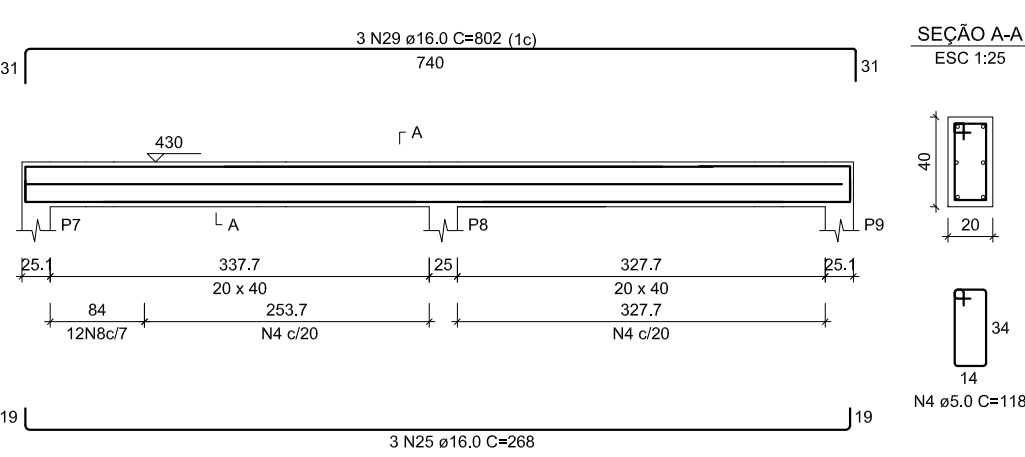


### VIGA CABEÇEIRA 01

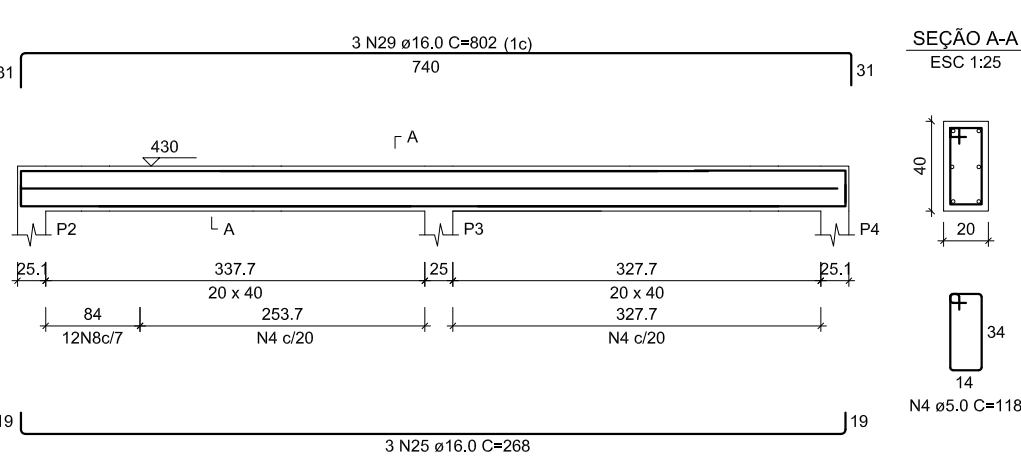


### VIGAS PRÉ-MOLDADAS V01 A V05

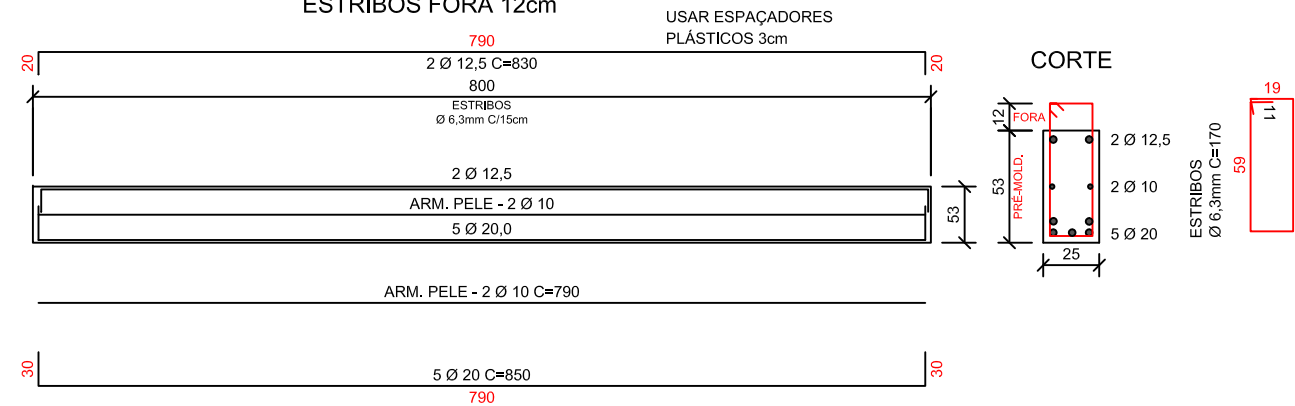

### VIGA DE BORDO

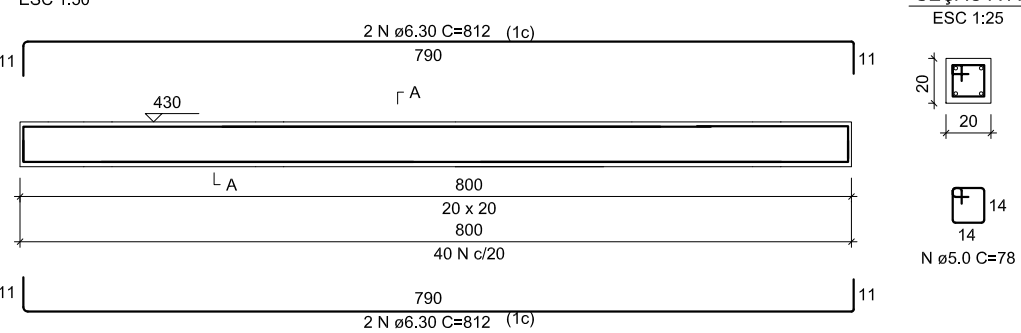

P1 AO P10

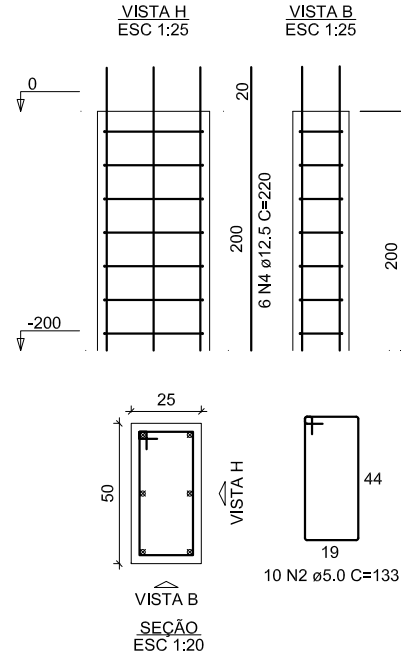

Assinado de forma digital por augustoben  
DN: cn=augustoben, o, ou, email=soluzione.seg@gm  
ail.com, c=BR  
Dados: 2025.11.29 09:31:17 -03'00'



### MUNICÍPIO DE NOVA BASSANO - RS

PROJETO DE PONTE

PROPRIETÁRIO:  
JOÃO PAULO MAROSO  
MAROSO/35404094087

Assinado de forma digital por JOAO PAULO MAROSO/35404094087  
Dados: 2025.12.01 09:33:04 -03'00'

OBRA:  
PONTE 01 DE CONCRETO 7,00x8,00m  
ENDEREÇO DA OBRA:  
ARRIOJO ATANÁSIO - ESTRADA LINHA 13

### ANEXO I-D

RESPONSÁVEL TÉCNICO:

AUGUSTO BEN  
ENGENHEIRO CIVIL  
CREA-RS 236427

DESCRIÇÃO:  
PROJETO ESTRUTURAL

|         |          |         |          |
|---------|----------|---------|----------|
| ESCALA: | Indicada | ÁREA:   | PRANCHA: |
| DATA:   | NOV.2025 | 56,00m² | 04       |