
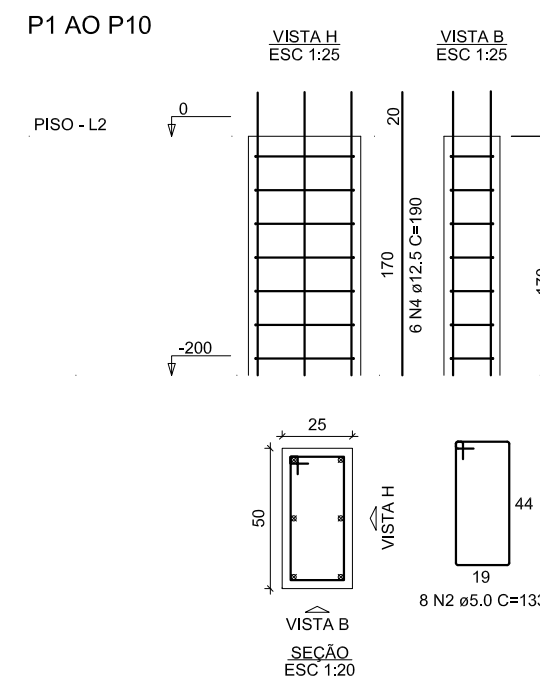
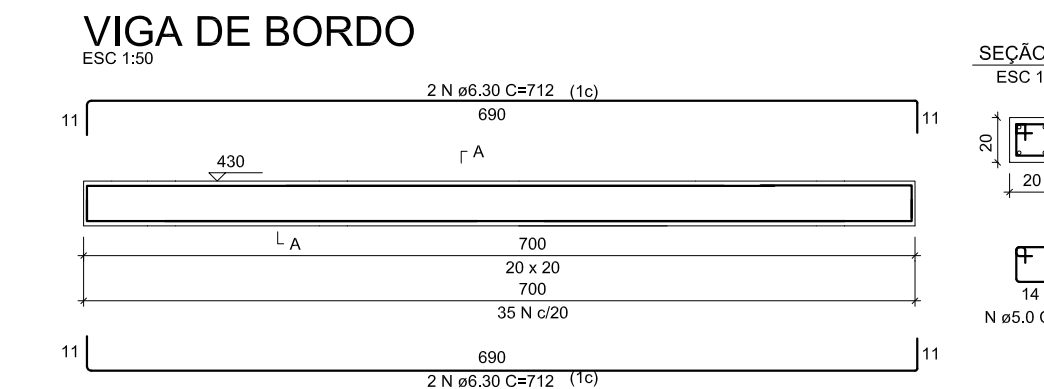
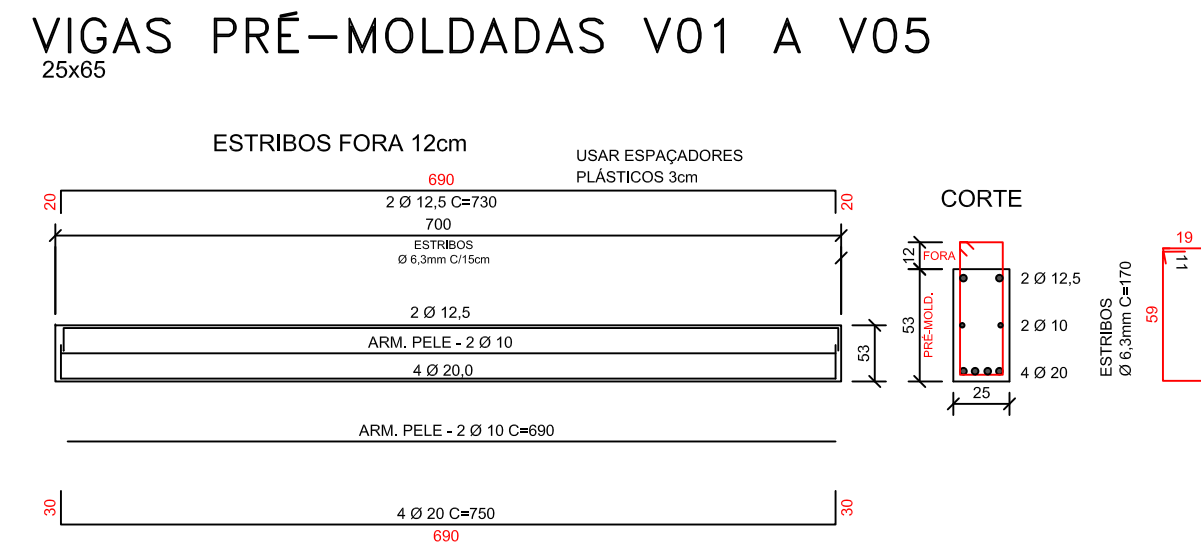
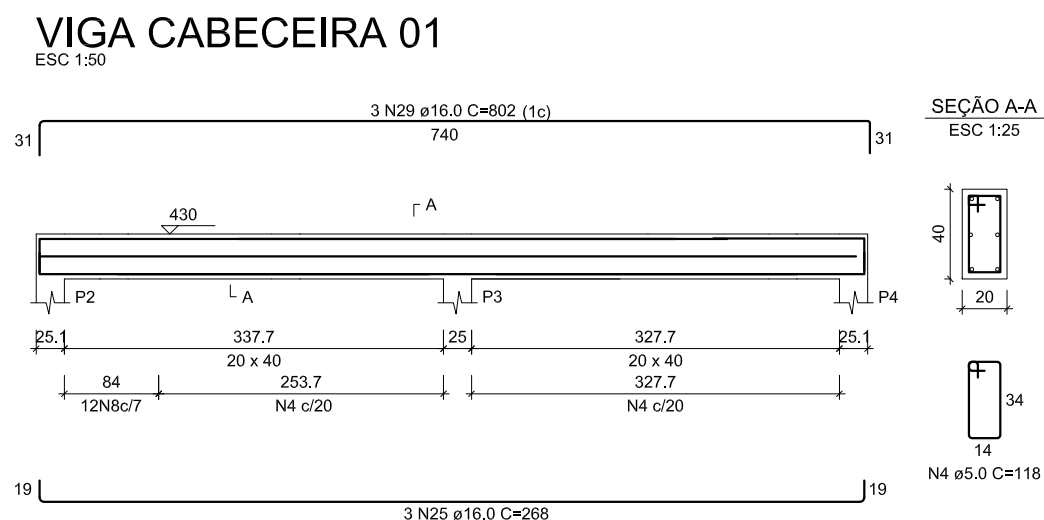
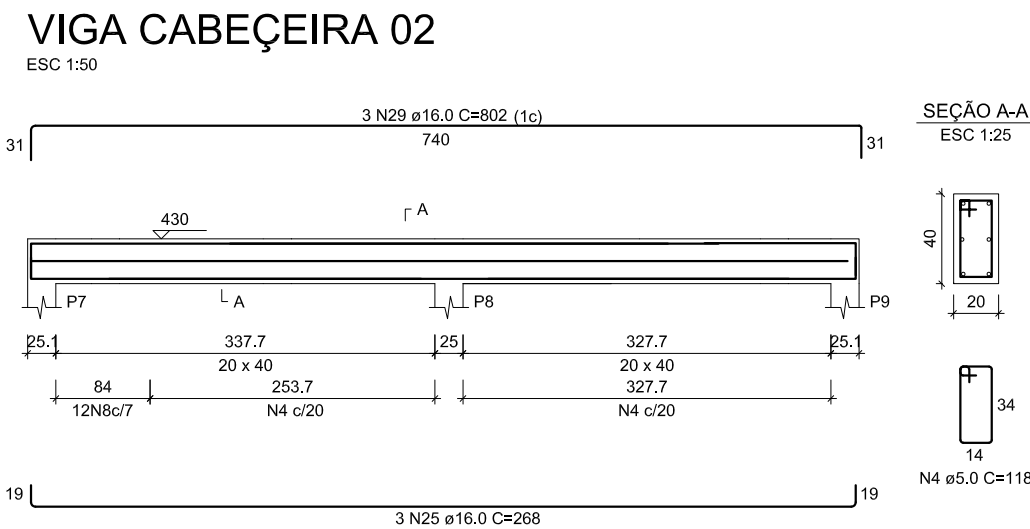
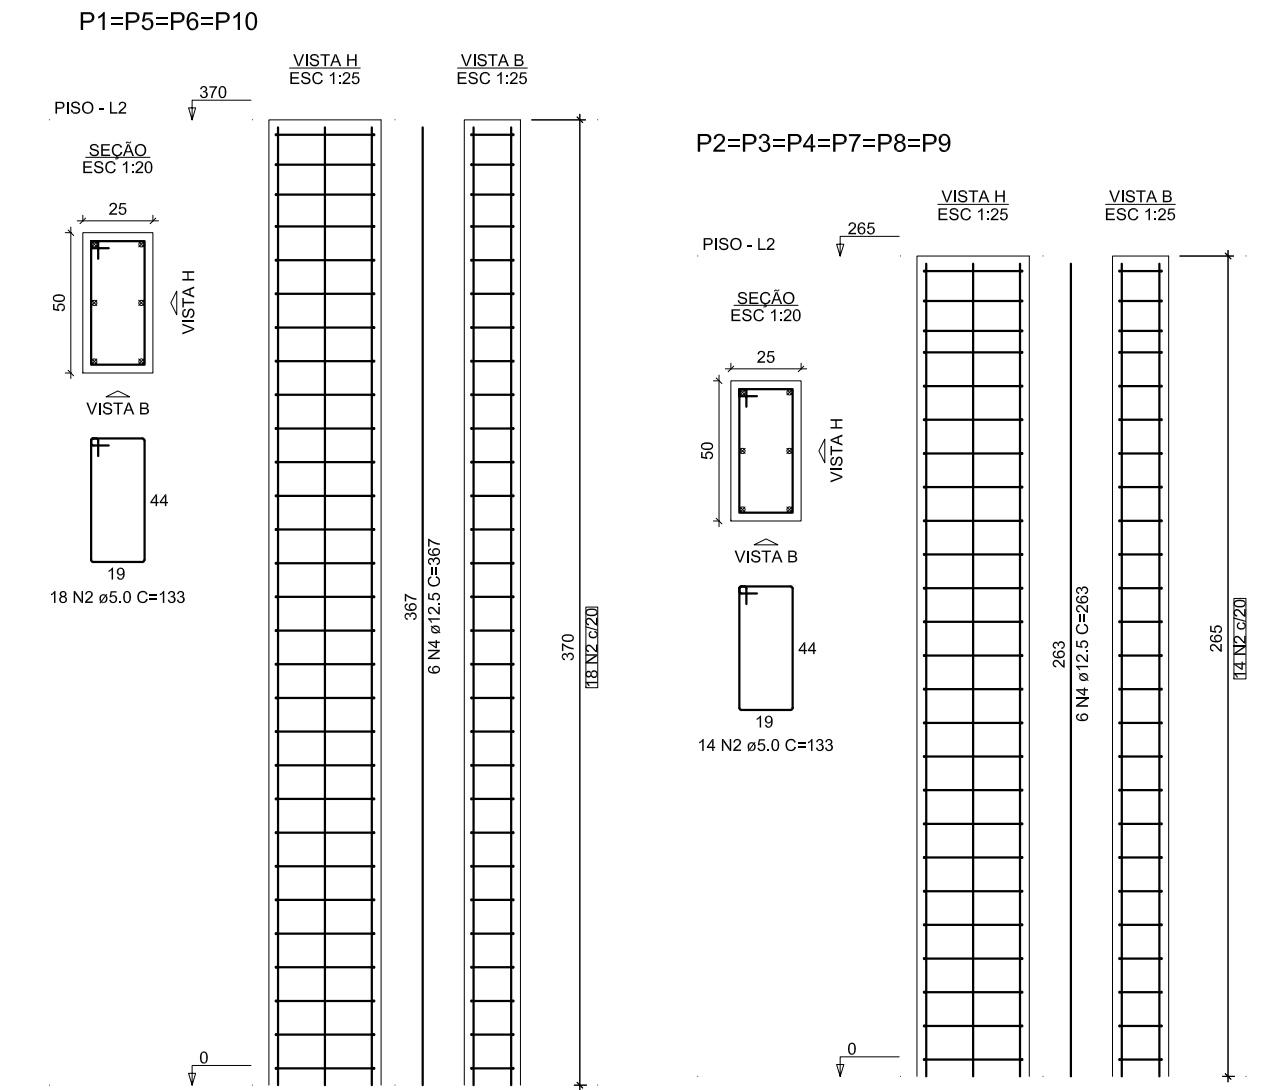
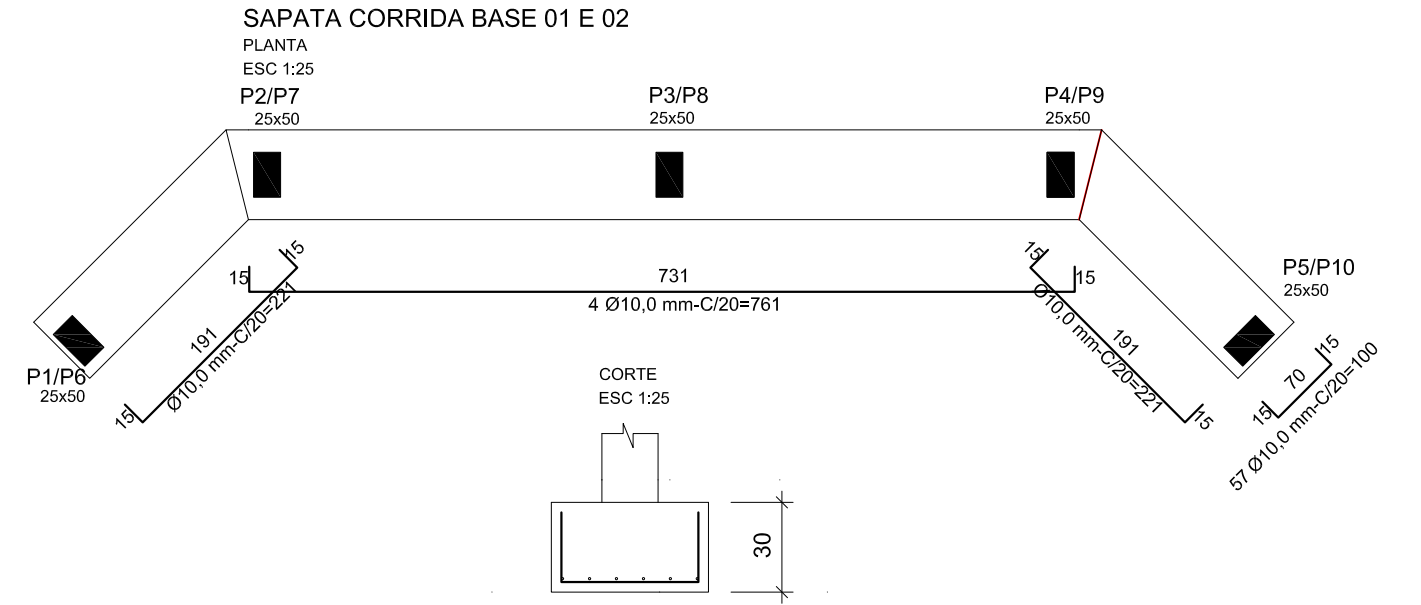
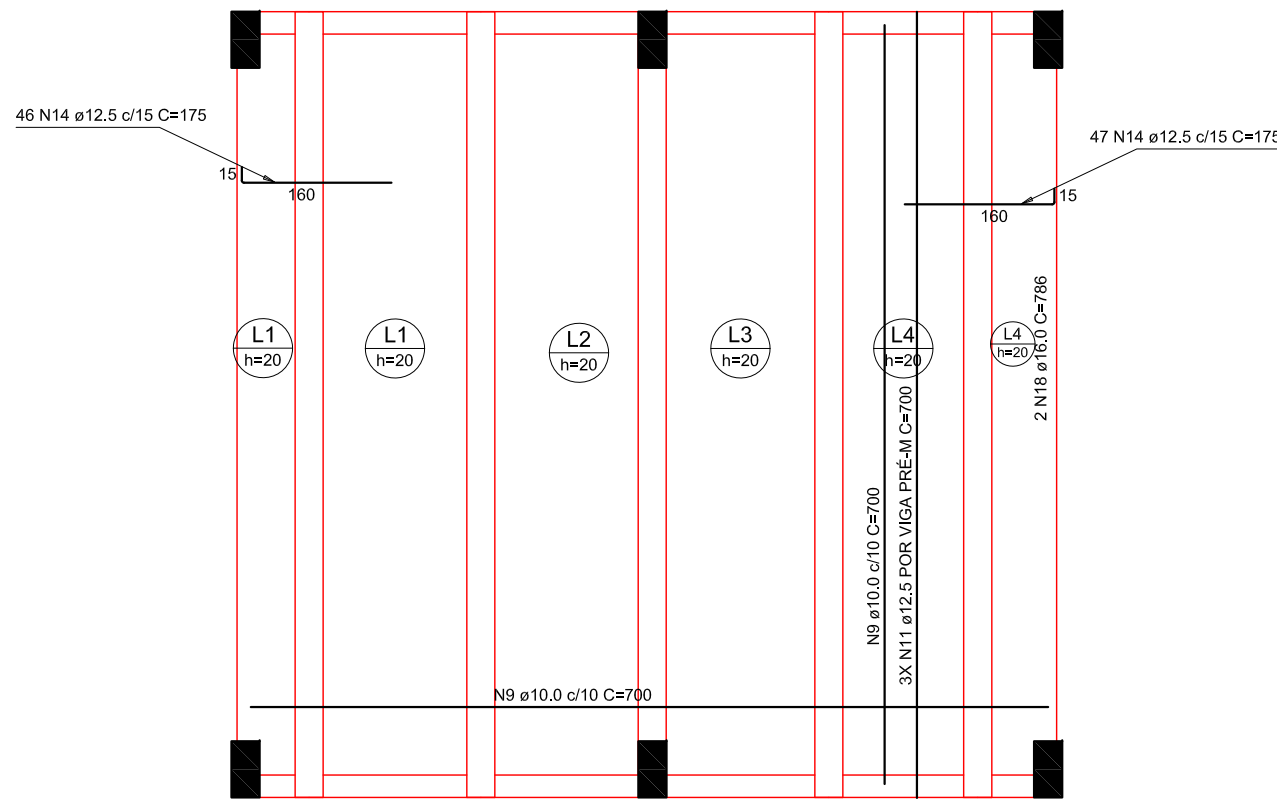


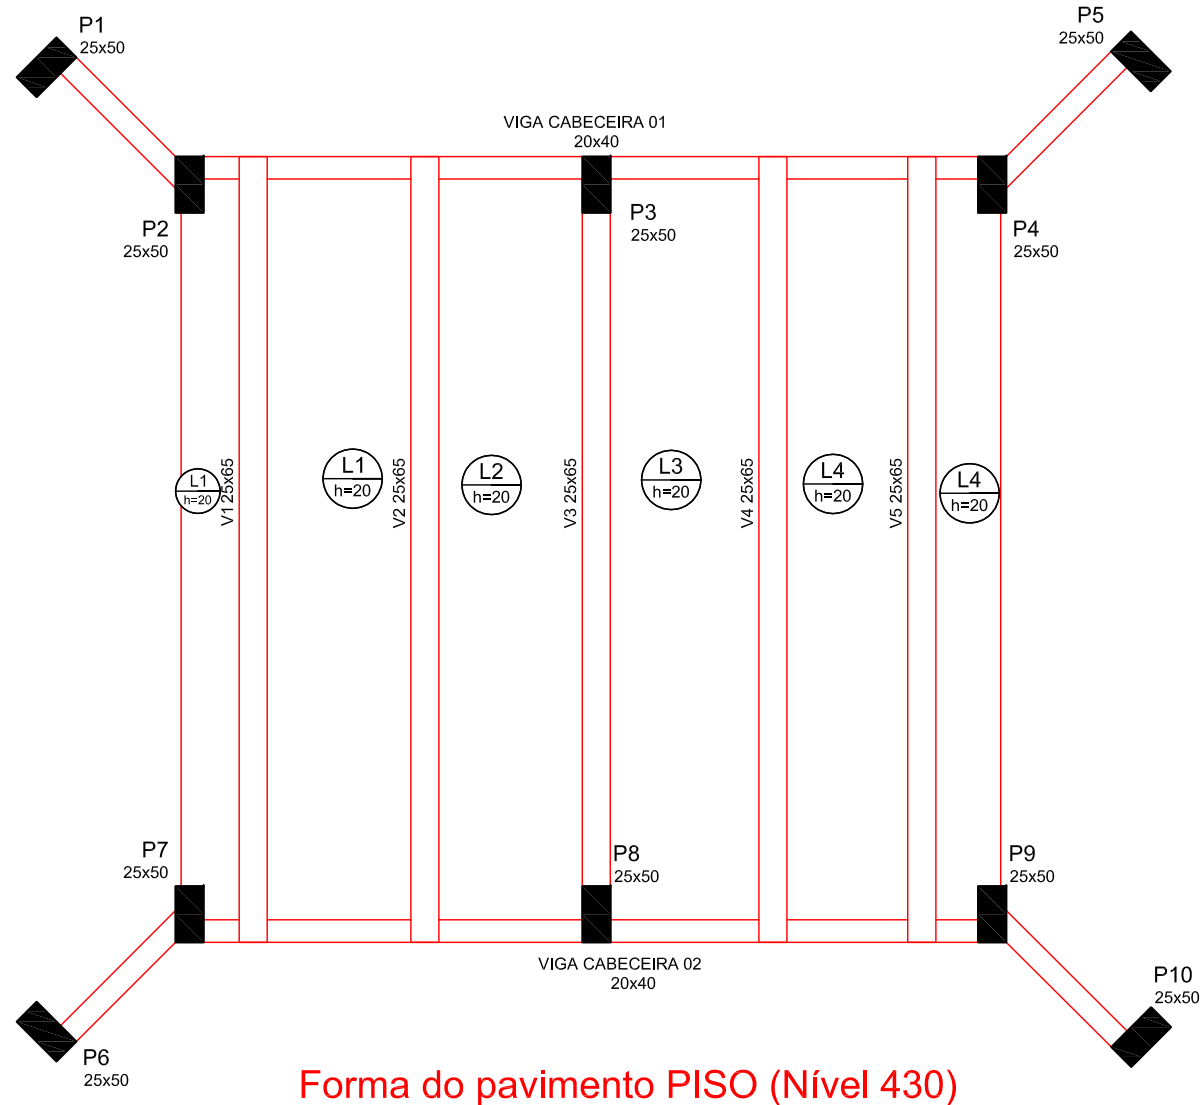

Assinado de forma digital por
augusto ben
DN: cn=augusto ben, o, ou,
email=soluzione.seg@gmail.c
om, c=BR
Dados: 2025.11.29 09:35:32
-03'00'

Soluzione
SERV. DE ENGENHARIA E GESTÃO PÚBLICA
CNPJ: 36.082.044/0001-55 CREA-RS 243025
FONE: (54) 991256315 / (54) 991600841
EMAIL: soluzone.seg@gmail.com
NOVA ARAÇA / RS CEP: 95350-000

MUNICIPIO DE NOVA BASSANO - RS
PROJETO DE PONTE

PROPRIETÁRIO: JOAO PAULO MAROSO:35404094087 JOÃO PAULO MAROSO - Prefeito Municipal	OBRA: PONTE 02 DE CONCRETO 7,00X7,00m
ENDEREÇO DA OBRA: ARROIO ATANASIO - COMUNIDADE SÃO JOÃO	DESCRIÇÃO: PROJETO ESTRUTURAL

ESCALA: Indicada	ÁREA: 49,00m²	PRANCHA: 04
---------------------	------------------	----------------

ANEXO I-D
RESPONSÁVEL TÉCNICO:
AUGUSTO BEN
ENGENHEIRO CIVIL
CREA-RS 236427